
計畫目標

- 提昇門診服務能量，擴大對中部地區之重症門診服務量。
- 設計上以病人為中心，同時兼顧醫護人員工作環境之舒適及效率。
- 改善院區內外交通動線，並增設訪客停車空間。
- 響應節能減碳及綠建築之政策推動。
- 新門診大樓與原門診大樓功能相結合，發揮最佳門診效能，並賦予老舊建築新生命。

人車分道(延伸聯絡走廊至新門診大樓)

- 連絡走廊為串連各診療大樓之主要行人及推病床路徑，尤其是南北向軸線，在院區已系統化，本案將延伸南北軸線聯絡走廊至新門診大樓。

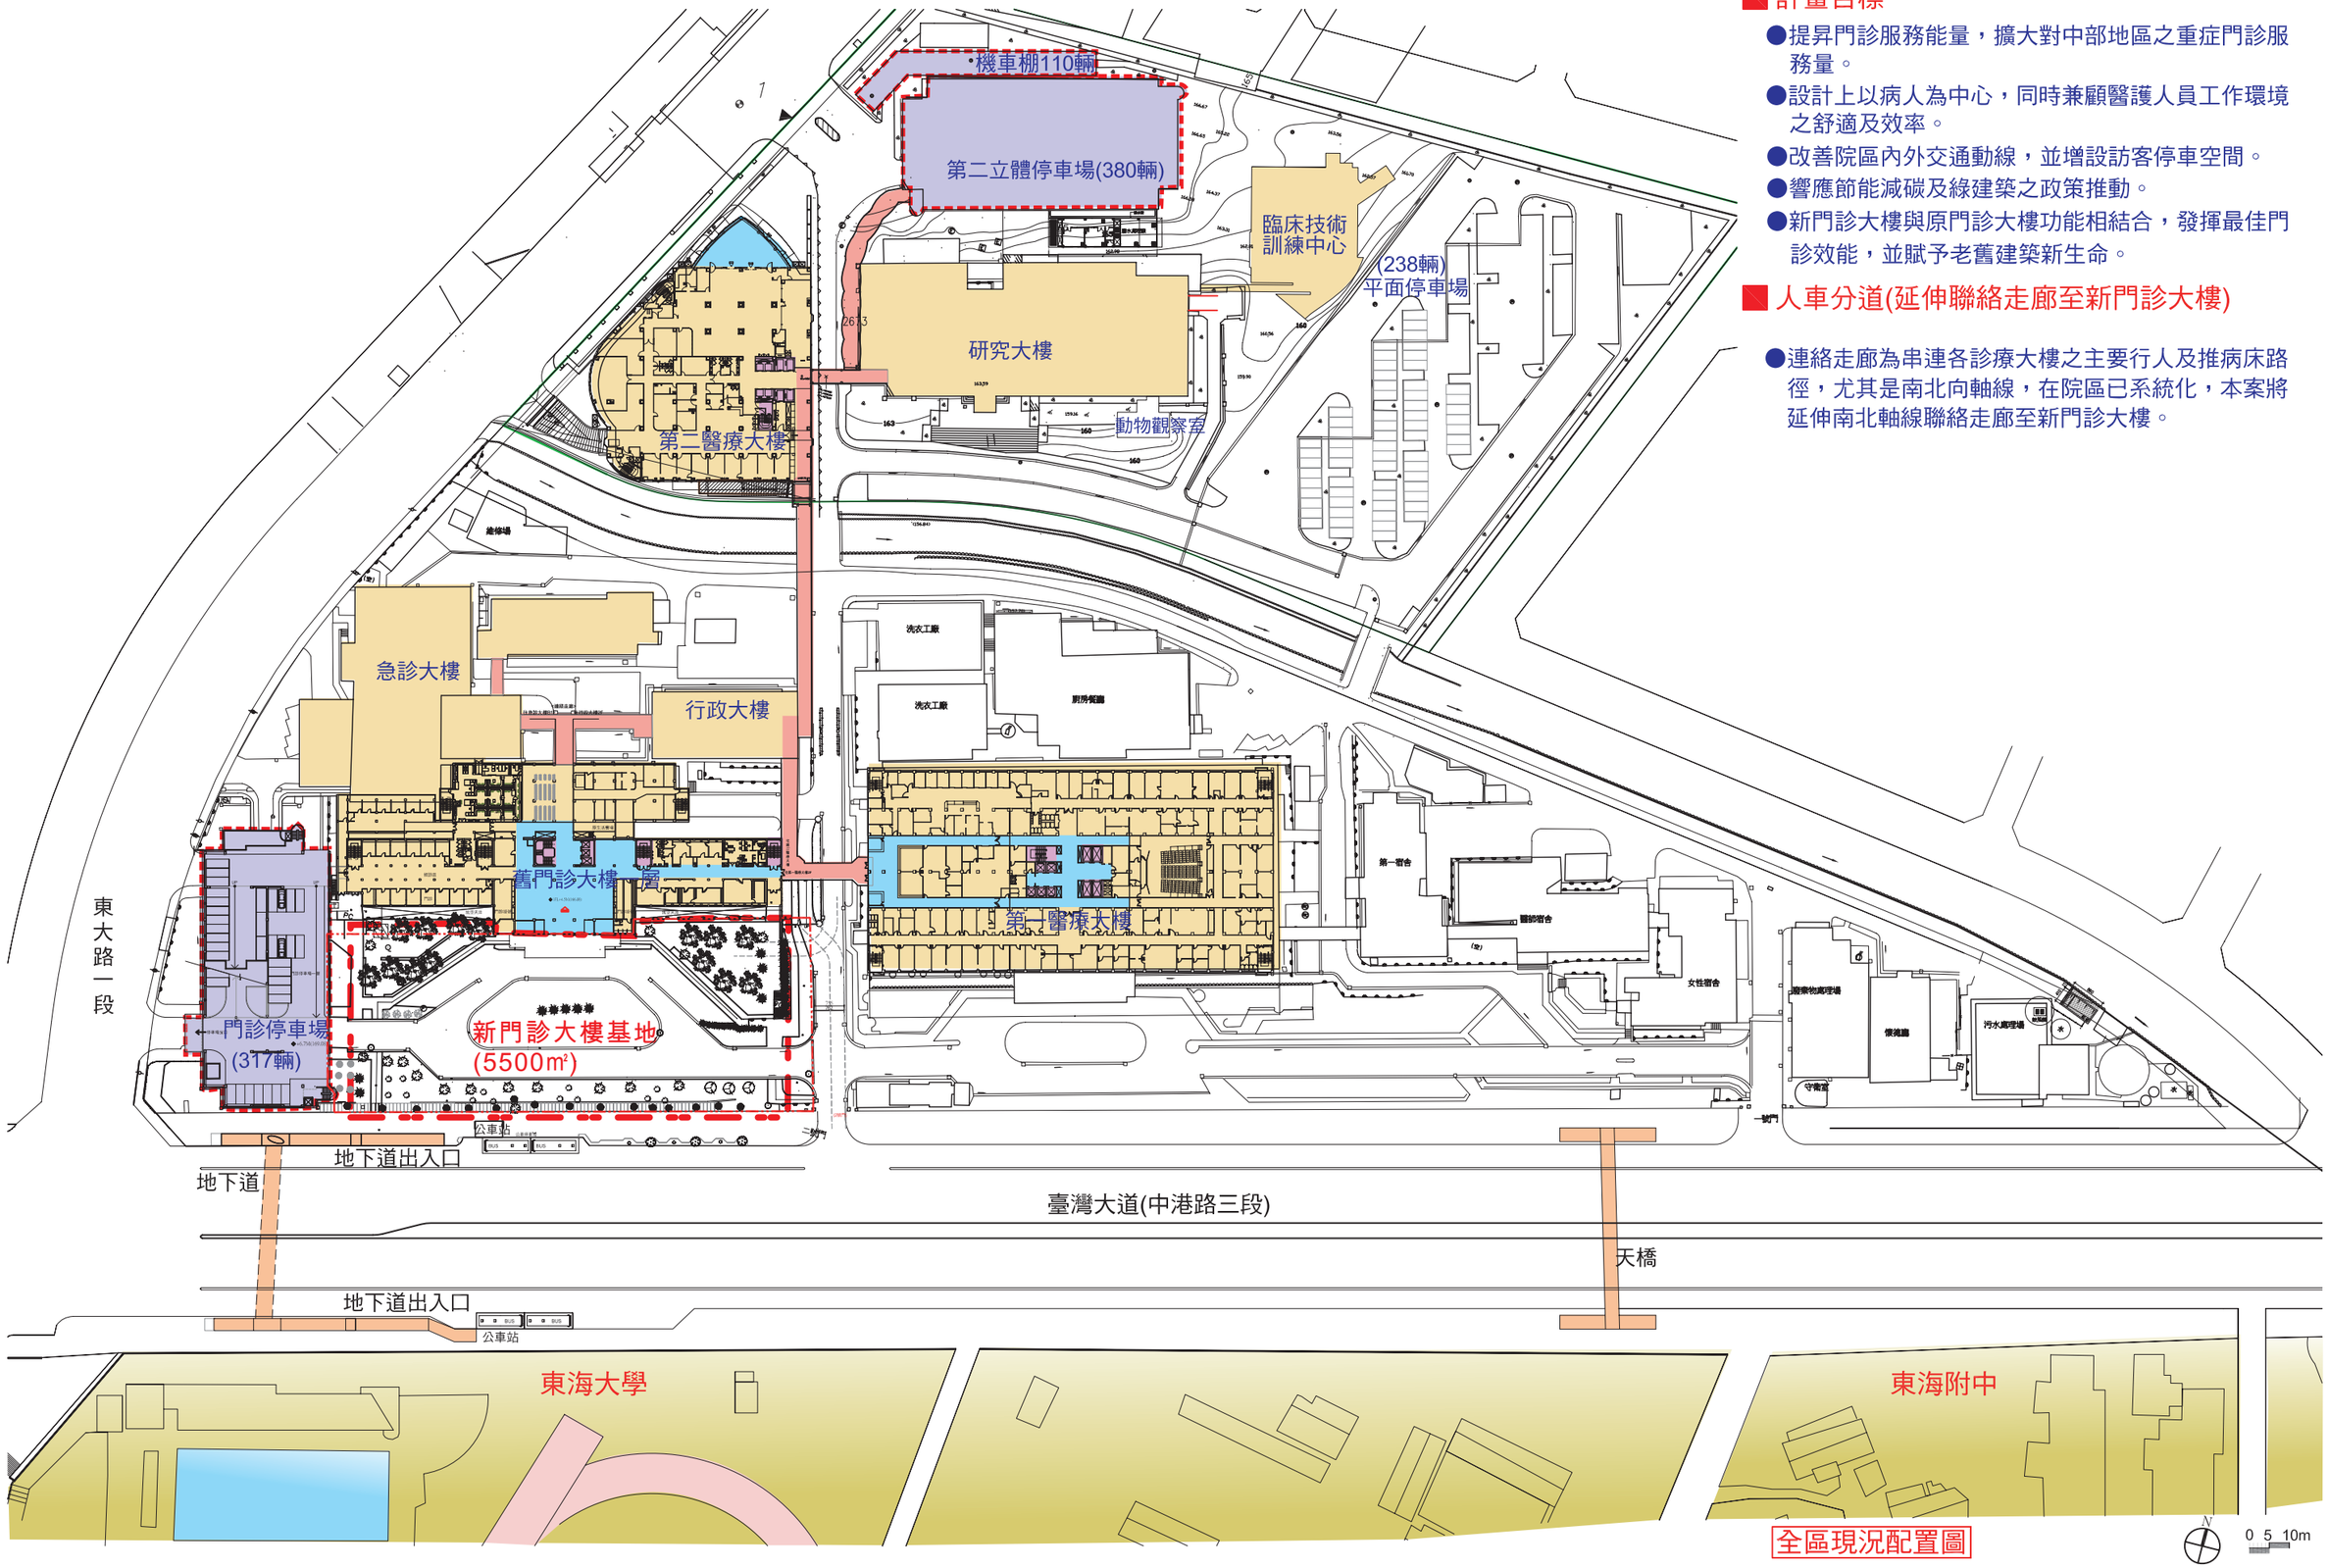

全區現況配置圖

檔案路徑DIRETORY	修正	日期	說明	核准	繪圖 DRAWN BY	鄭怡佳	設計 DESIGN BY	--	比例 SCALE	-- --	顧問公司	結構	聯邦工程顧問有限公司
出圖日期 PLOT DATE					核對 CHECKED BY	林佳儒	核准 APPROVED BY	洪清安	日期 DATE	101/10/04		水電	金鼎電機工業技師事務所
業務號 PROJECT NO. 10101												空調	協展冷凍空調技師事務所

AHA ARCHITECTS PLANNERS 洪清安建築師事務所 ANDREW C. HOUNG,AIA
台中市博館路117號11F之1
TEL：(04)2310-9100
FAX：(04)2310-9123
e-mail：aha1225@ms21.hinet.net

工程名稱 PROJECT TITLE：臺中榮民總醫院 新門診大樓興建工程
圖名 DRAWING NAME：設計目標
簽章：洪清安
圖號 DRAWING NO.：
張號 SHEET NO.：P4-1

1011004 都審圖