
本署簽核並不免除契約廠商及本圖簽證技師之責任

■ 既有 4M 人行步道鋪面為水泥磚
本案長照大樓北側臨柳川東路，規劃為主要入口
4M 人行步道退縮區域作為：
◎西側為卸貨區進出口
◎中間為(1)消防車救災車輛活動空間：
(L=15M*W=6M)，地坪荷重1.25頓/㎡
(2)訪客上下車臨停區：輪椅、行動不便者進出。
◎東側為車道進出口
故規劃為瀝青鋪面，較符合
維護管理及使用功能。

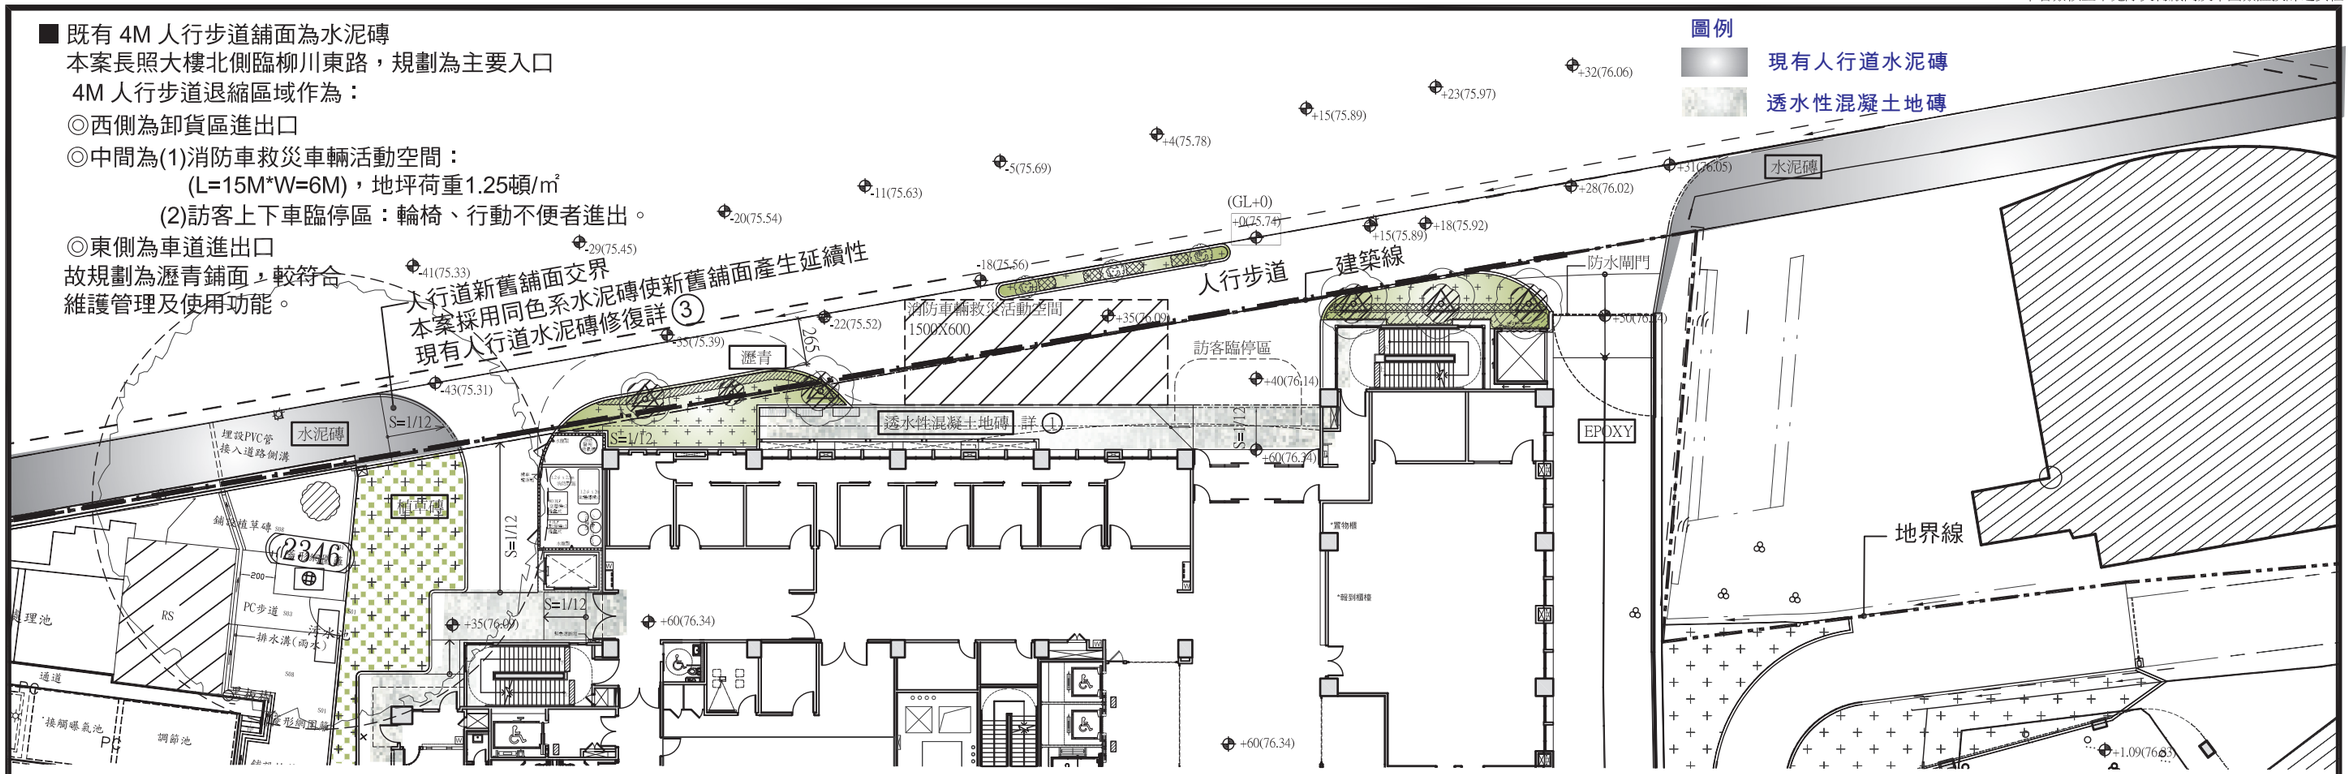



①透水性混凝土地磚示意圖



②臺中市西區衛生所臨柳川東路人行道為水泥磚



③污水廠前人行道鋪面為水泥磚



現況基地內人行道鋪面
(近西區衛生所)

現況基地內人行道鋪面
(近汙水處理廠)

■ 本案新設置人行道鋪面採用與現有人行道鋪面同色系的透水性混凝土地磚，
以達到鋪面的延續性。

內政部營建署 CONSTRUCTION AND PLANNING AGENCY , MINISTRY OF THE INTERIOR	衛生福利部臺中醫院 長期照護大樓擴建計畫新建工程	鋪面計畫/鋪面材質延續性 比例：	承辦人 / 工程編號 分隊長 / 核准日期 隊長

AHA 洪清安建築師事務所
電話：04-23109100 傳真：04-23109123
繪圖 / 複核
設計 / 核准
初核 / 日期

圖號 P4-5

建築師簽證

施工圖
103/11/04

本署簽核並不免除契約廠商及本圖簽證技師之責任

內政部營建署
CONSTRUCTION AND PLANNING AGENCY , MINISTRY OF THE INTERIOR

衛生福利部臺中醫院 長期照護大樓擴建計畫新建工程

一層平面圖

比 例： A1=1/100，A3=1/200

承辦人		工程編號	
分隊長		核准日期	
隊長			

AHA 洪清安建築師事務所
電話：04-23109100 傳真：04-23109123

繪 圖		複 核	
設 計		核 准	
初 核		日 期	

圖 號：8 / A2 / -

建築師簽證

施工圖 103/11/04

本署簽核並不免除契約廠商及本圖簽證技師之責任

(一)新建"長照大樓"(本案)後，

停車位檢討 : (全院區檢討)

(1)本案建築物範圍塗消院區

法定停車位64輛

(2)本案應設法定停車位

(16571.71-500)/200 = 80.36 = 81(輛)

加倍附設停車位 = 81 x 2 = 162(輛)

故本案應設法定停車位=162輛

(3)本案實設停車位：

地下停車位38輛，戶外停車位72輛

合計=110輛

機車停車位檢討 : (全院區檢討)

(1)本案應設法定機車停車位

16571.71 / 100 = 165.72 = 166(輛)

本案實設機車停車位324輛 > 應設機車停車位166輛

(二)綜合上述

院區應設法定停車位=197+162=359(輛)

・本案實設停車位+全院區原有停車位

>全院區應設法定停車位

= (38+72)+253=363(輛) > 197+162=359(輛)....OK!

應設行動不便者車位=359/50=7.18=8(輛)

本案實設 11 (輛).....OK

	汽車	機車
院區原有停車位	(308+9)-64=253輛 (含行動不便車位4輛)	324輛 (含行動不便車位7輛)
完工後停車位	253+(72+38)=363輛 (含行動不便車位11輛)	同上

5.5米雙車道，停車格尺寸 250x550cm

圖例：

停車位　新設250cmx550cm

原有250cmx600cm

柳川東路　民生路　民權路　三民路

基地範圍線　上方2F "健橋"投影線(非本工程)

消防車輛救災活動空間 1500X600cm

車道　駐車彎　駐車彎 (非本工程)

台中市衛生局 中西區衛生所

既有停車柵欄機

長期照護大樓

地下二層停車場

245~282=38(輛)

550x230cm 設置 2輛

550x250cm 設置 30輛

行動不便者停車位 600x350cm 設置 1輛

污水處理池

健康促進大樓

健橋

停車中庭 283~354=72輛

B棟　日間留院病房

C棟

醫療大樓

地下停車場 52~83=32輛

機車停車場

機50 80x180

機17　機31　機10　機8　機9x2　機3　機7　機6　機20　機37+機行2　機行3

動力中心

廢棄槽

垃圾處理場

台中科技大學 民生校區

停車場

停車場入口

此區共78輛 84,156~355,359=78

此區共92輛 157~244、360~363=92

第一停車場 1~51=51輛

販賣部

內政部營建署 CONSTRUCTION AND PLANNING AGENCY , MINISTRY OF THE INTERIOR	衛生福利部臺中醫院 長期照護大樓擴建計畫新建工程	全院區配置圖 (中庭停車單出入口) 比例 : A1=1:400，A3=1:800	承辦人 / 分隊長 / 隊長；工程編號 / 核准日期

AHA 洪清安建築師事務所 電話 : 04-23109100 傳真 : 04-23109123

繪圖 / 設計 / 初核；複核 / 核准 / 日期

圖號 41 / A1 - P6-2-1

建築師簽證

施工圖 103/10/04