
資訊公開 _ 一層景觀平面圖

圖例	名稱	規格
	透水混凝土或地磚	灰色系
	車道磚	灰色系
	水池	灰色系
	踏石	灰色系

項次	圖例	名稱	規格/學名 高度(m)	寬度(m)	米徑(m)	枝下高(m)	小計 棵	備註
								樹型、花期、花色
落葉 T1		臺灣櫸木/烏臼	6	3.0	Φ0.12	>1.8	27	樹型完整 2~3月，淡黃綠色
			Zelkova serrata					
常綠 T2		銀樺	5	2.0	Φ0.06	>1.8	11	樹型完整 3~5月，橙黃色
			Grevillea robusta					
常綠 T3		烏桕 / 銀樺	6	2.5	Φ0.12	>1.8	15	樹型完整 9~11月，蒴果綠轉褐色
			Caloodrus formosana (Florin) Florin /Olea europaea					
落葉 T4		黃連木	6	2.5	Φ0.12	>1.8	7	樹型完整 3~4月，紅色
			Pistacia chinensis					
常綠 T5		樟樹	6	3.0	Φ0.12	>1.8	12	樹型完整 3~4月，淡黃白色
			Cinnamomum camphora					
常綠 T6		芒果樹/龍眼樹	7	4.0	Φ0.12	>1.8	2	果樹，樹型完整 果期4~8月
			Mangifera indica/Dimocarpus longan					
			合計(棵)				74	

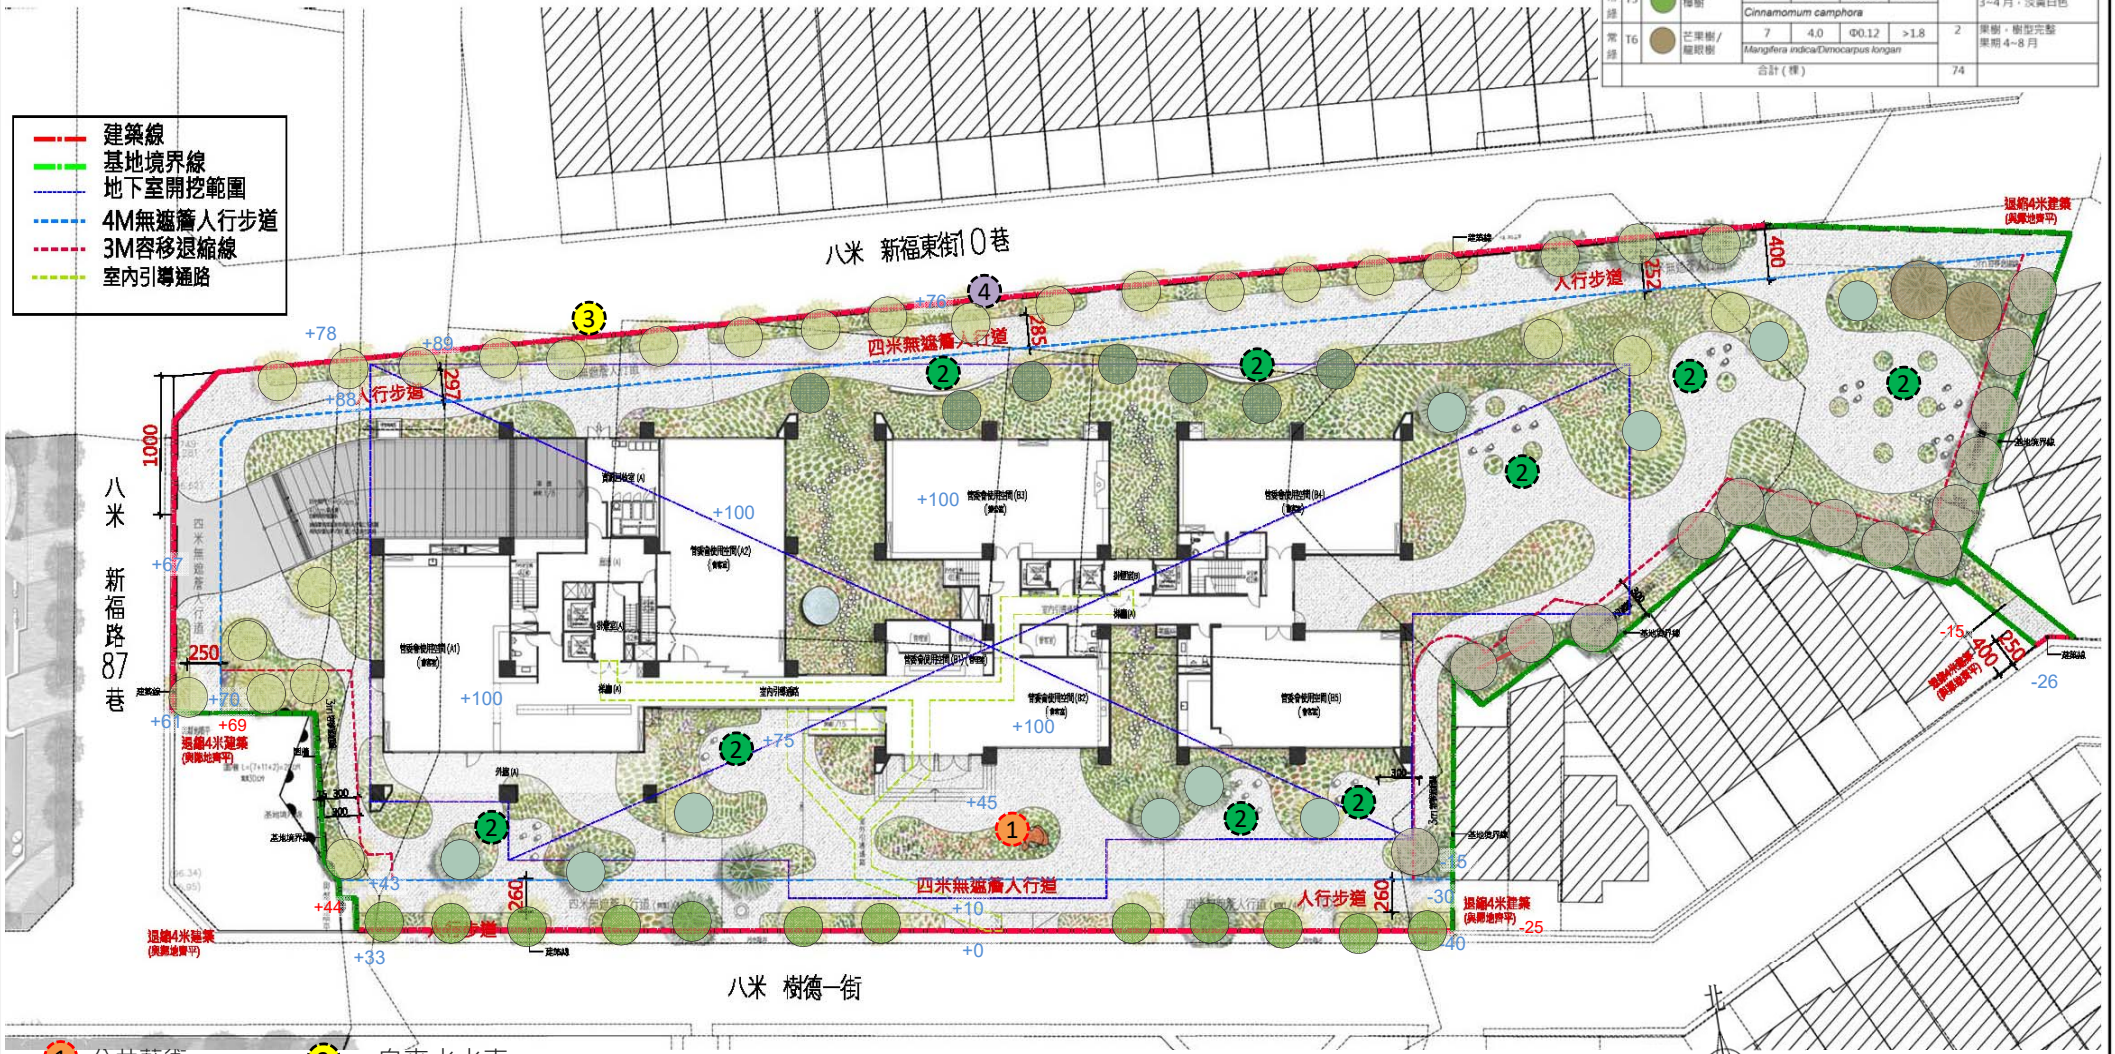

黃郁文建築師事務所
TEL : 886-4-2255-8769
FAX : 886-4-2255-8759
E-mail : archzoom@ms48.hinet.net
台中市西屯區臺灣大道三段89號