## 1F植栽(喬木)

| 項次 | 圖例 | 樹種名稱 |
|---|---|---|
| 1 | | 樟樹 |
| | | 櫸木 |
| 2 | | 光臘樹 |
| 3 | | 青楓 |
| 4 | | 朴樹 |
| 5 | | 楊梅 |
| 6 | | 黃連木 |
| 合計 | | |


## 1F植栽(小喬木)

| 項次 | 圖例 | 樹種名稱 |
|---|---|---|
| 1 | | 流蘇 |
| 合計 | | |

## 鋪面

| 項次 | 圖例 | 名稱 |
|---|---|---|
| 1 | | 綠化 |
| 2 | | 灰色系鋪面 |
| 3 | | 灰色系平磚 |
| 4 | | 灰色系車道磚 |
| 5 | | 水池馬賽克 |

- 地下室開挖
- 建築線
- 地界線
- 退縮4m無遮簷人行道
- 容移退縮線
- 2.5m人行道淨寬
- 危老2m退縮線

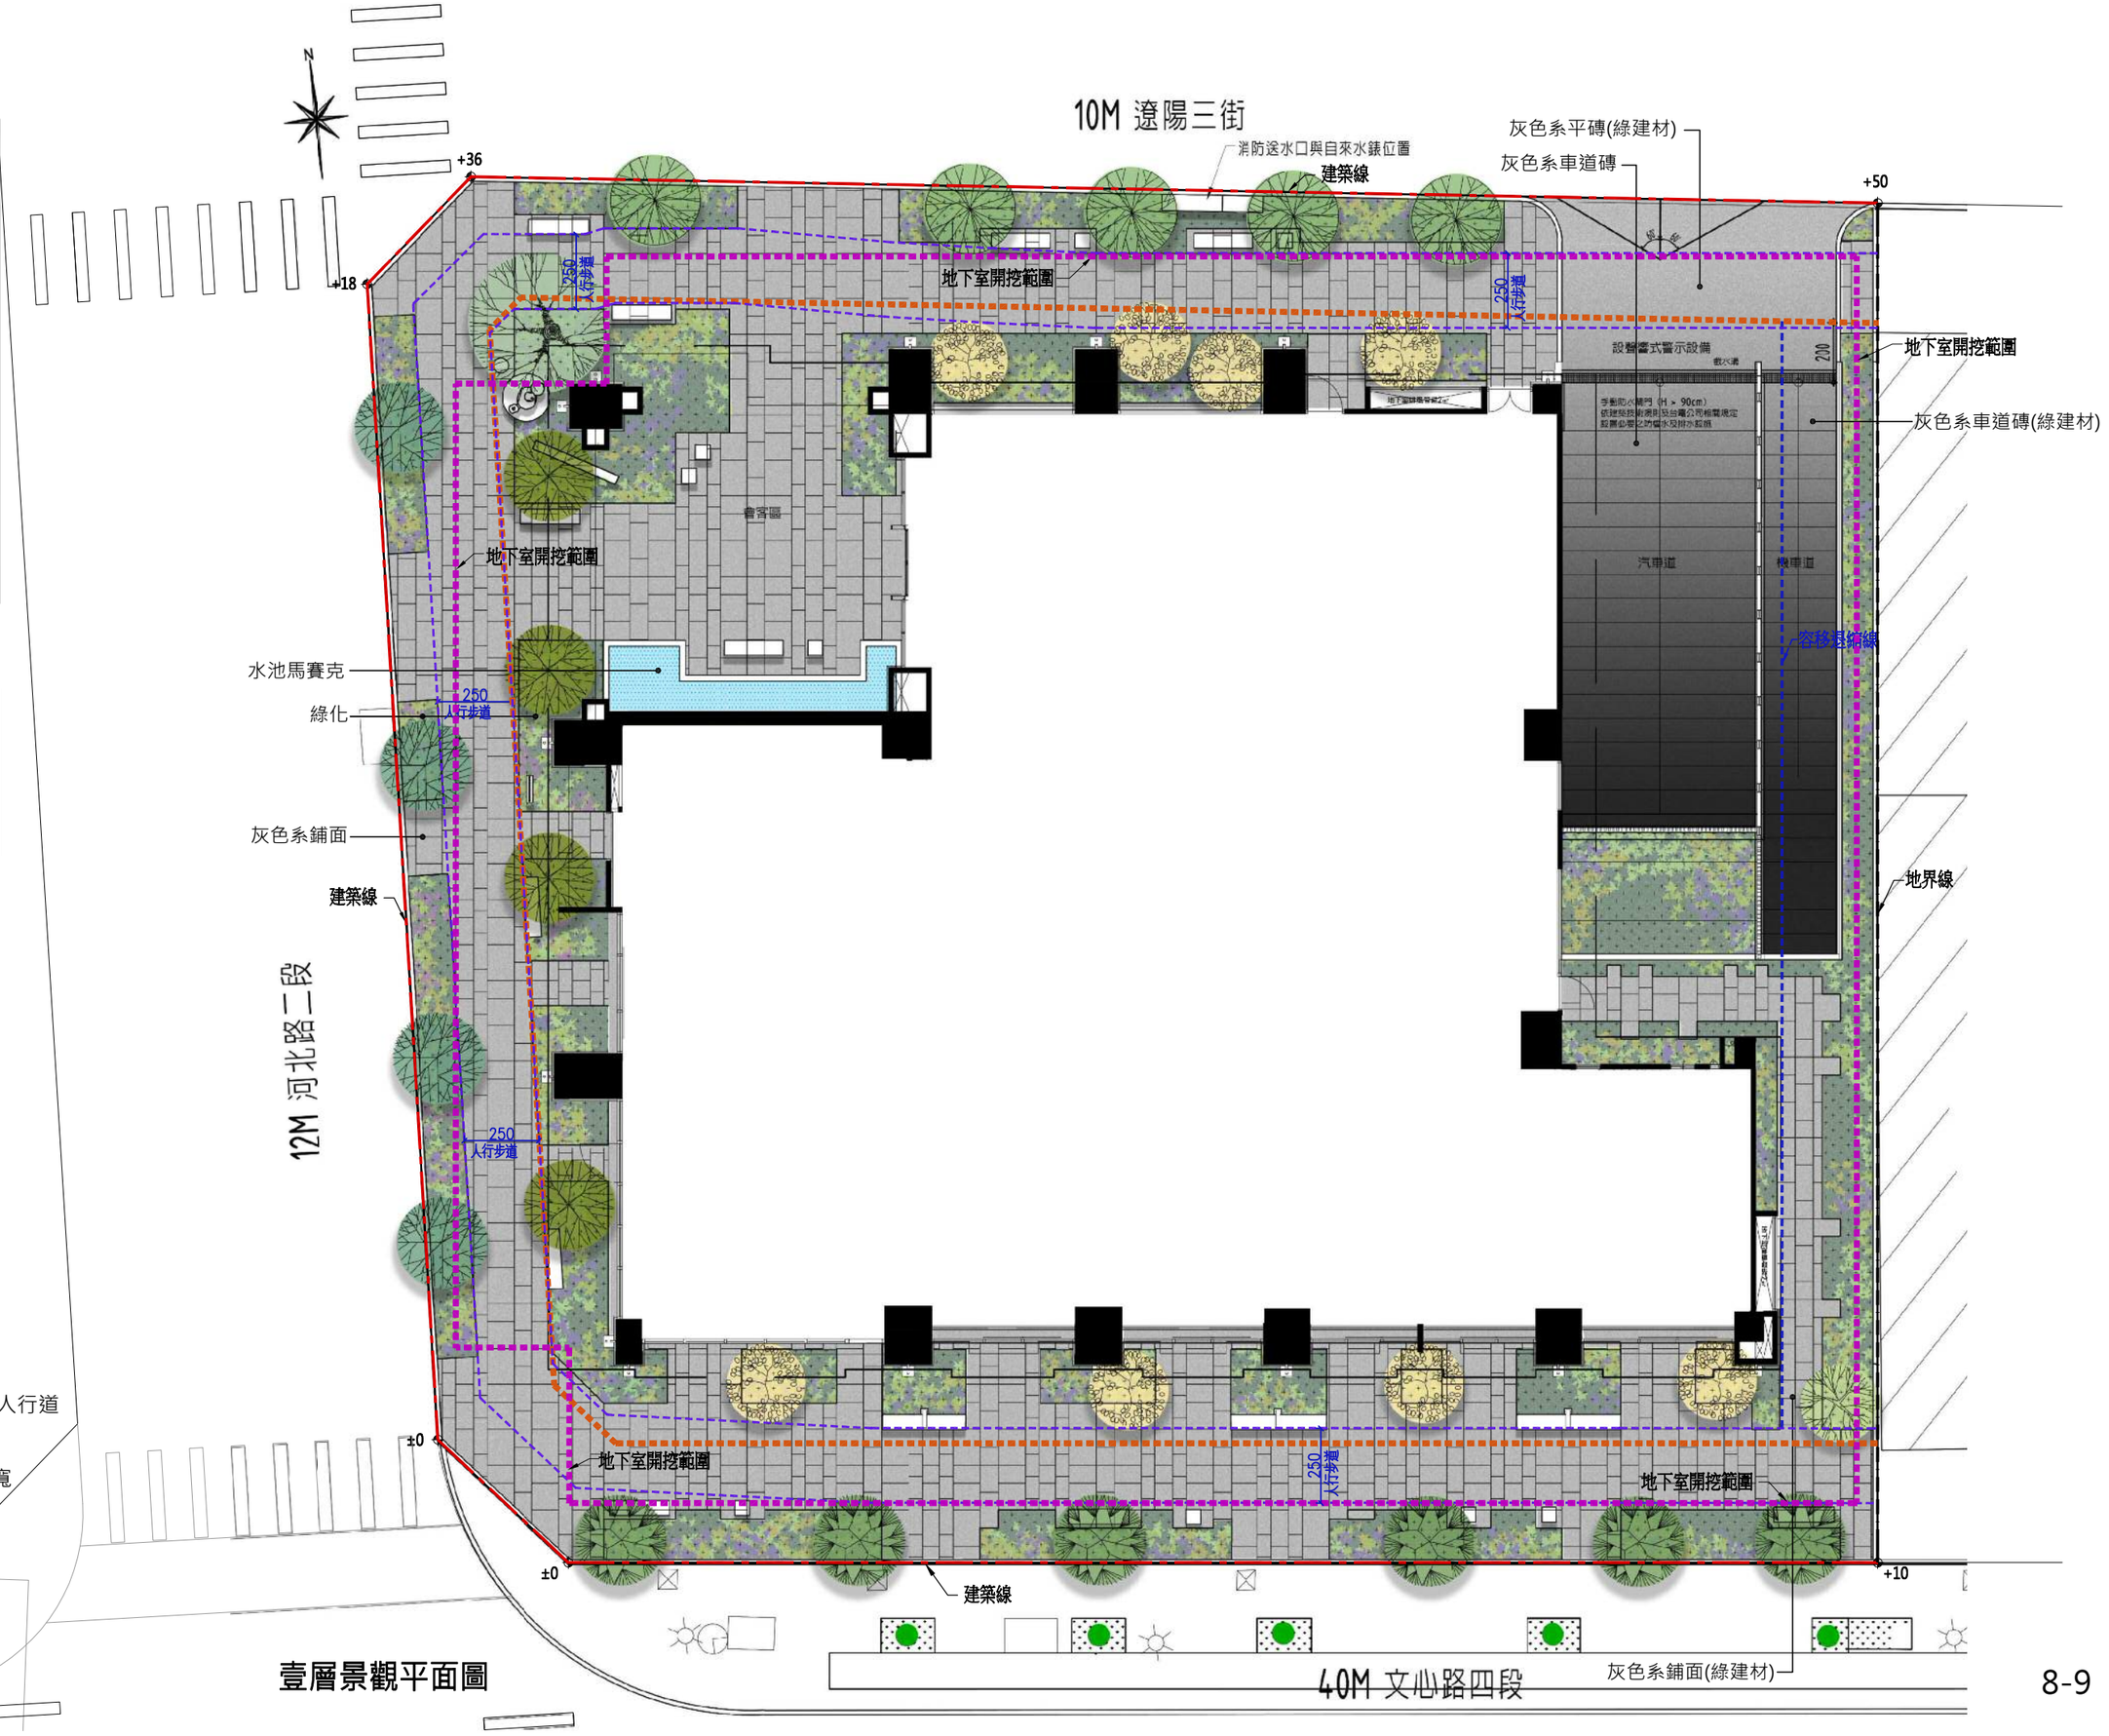


壹層景觀平面圖