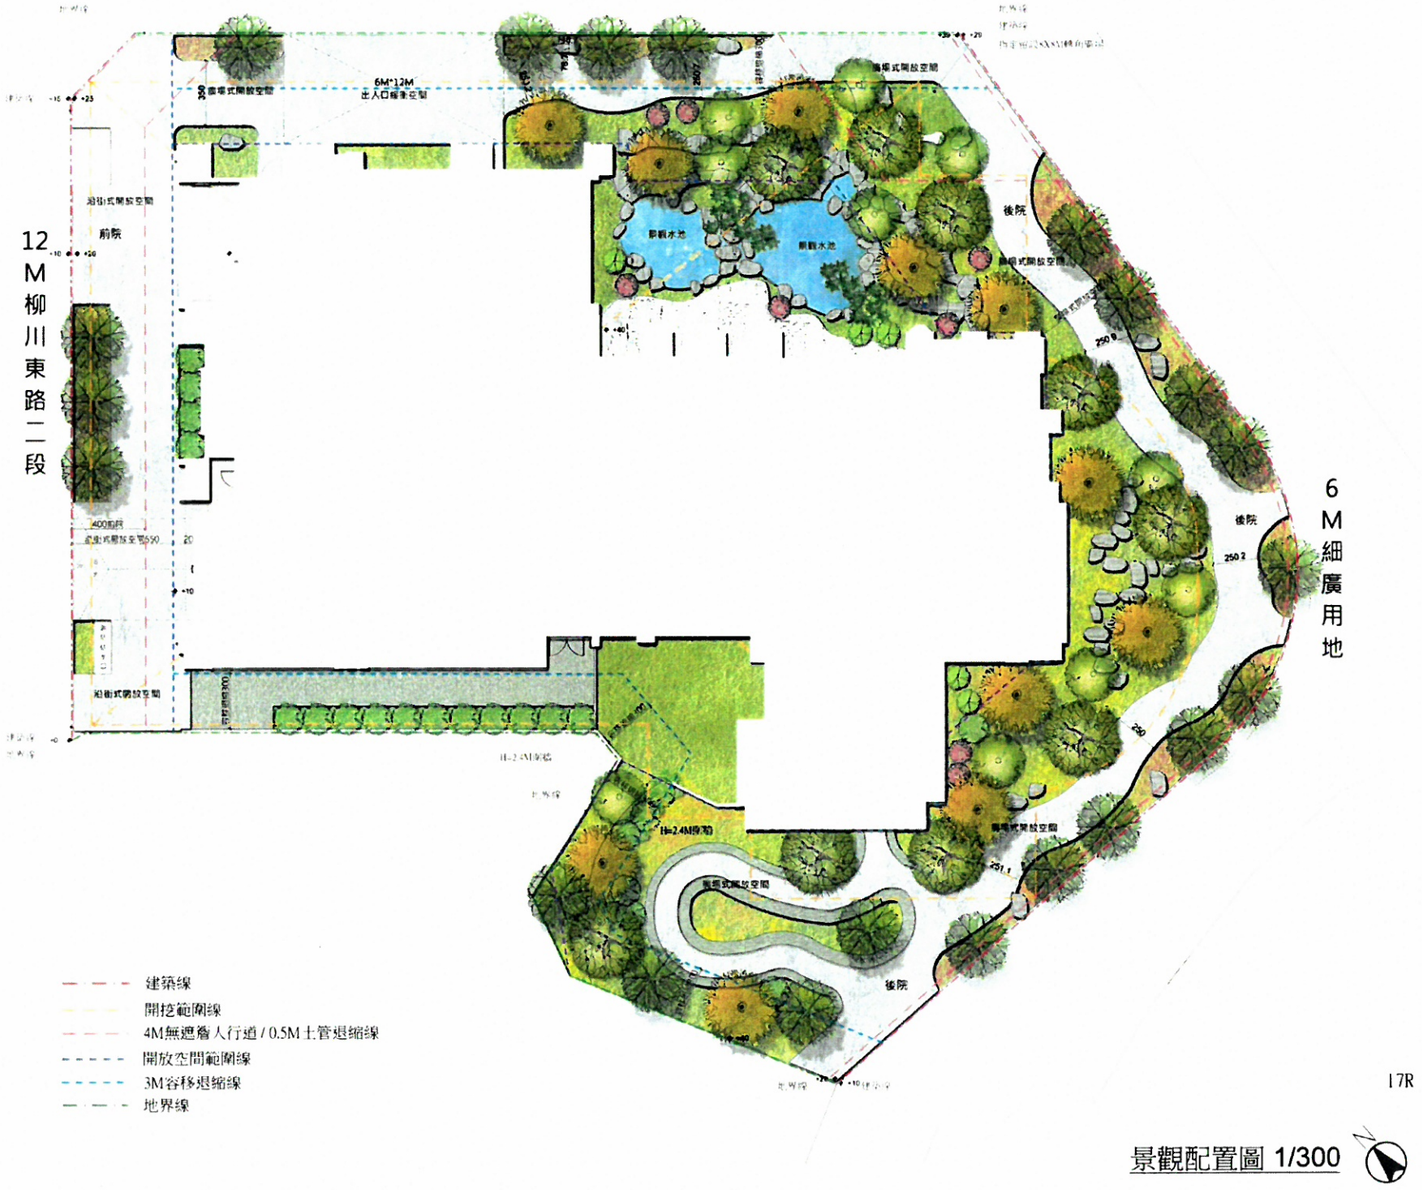

12M柳川東路二段
6M細廣用地
6M*12M
出入口標準空間
前院
後院
景觀水池
景觀水池
建築線
開挖範圍線
4M無遮簷人行道 / 0.5M土管退縮線
開放空間範圍線
3M容移退縮線
地界線

景觀配置圖 1/300