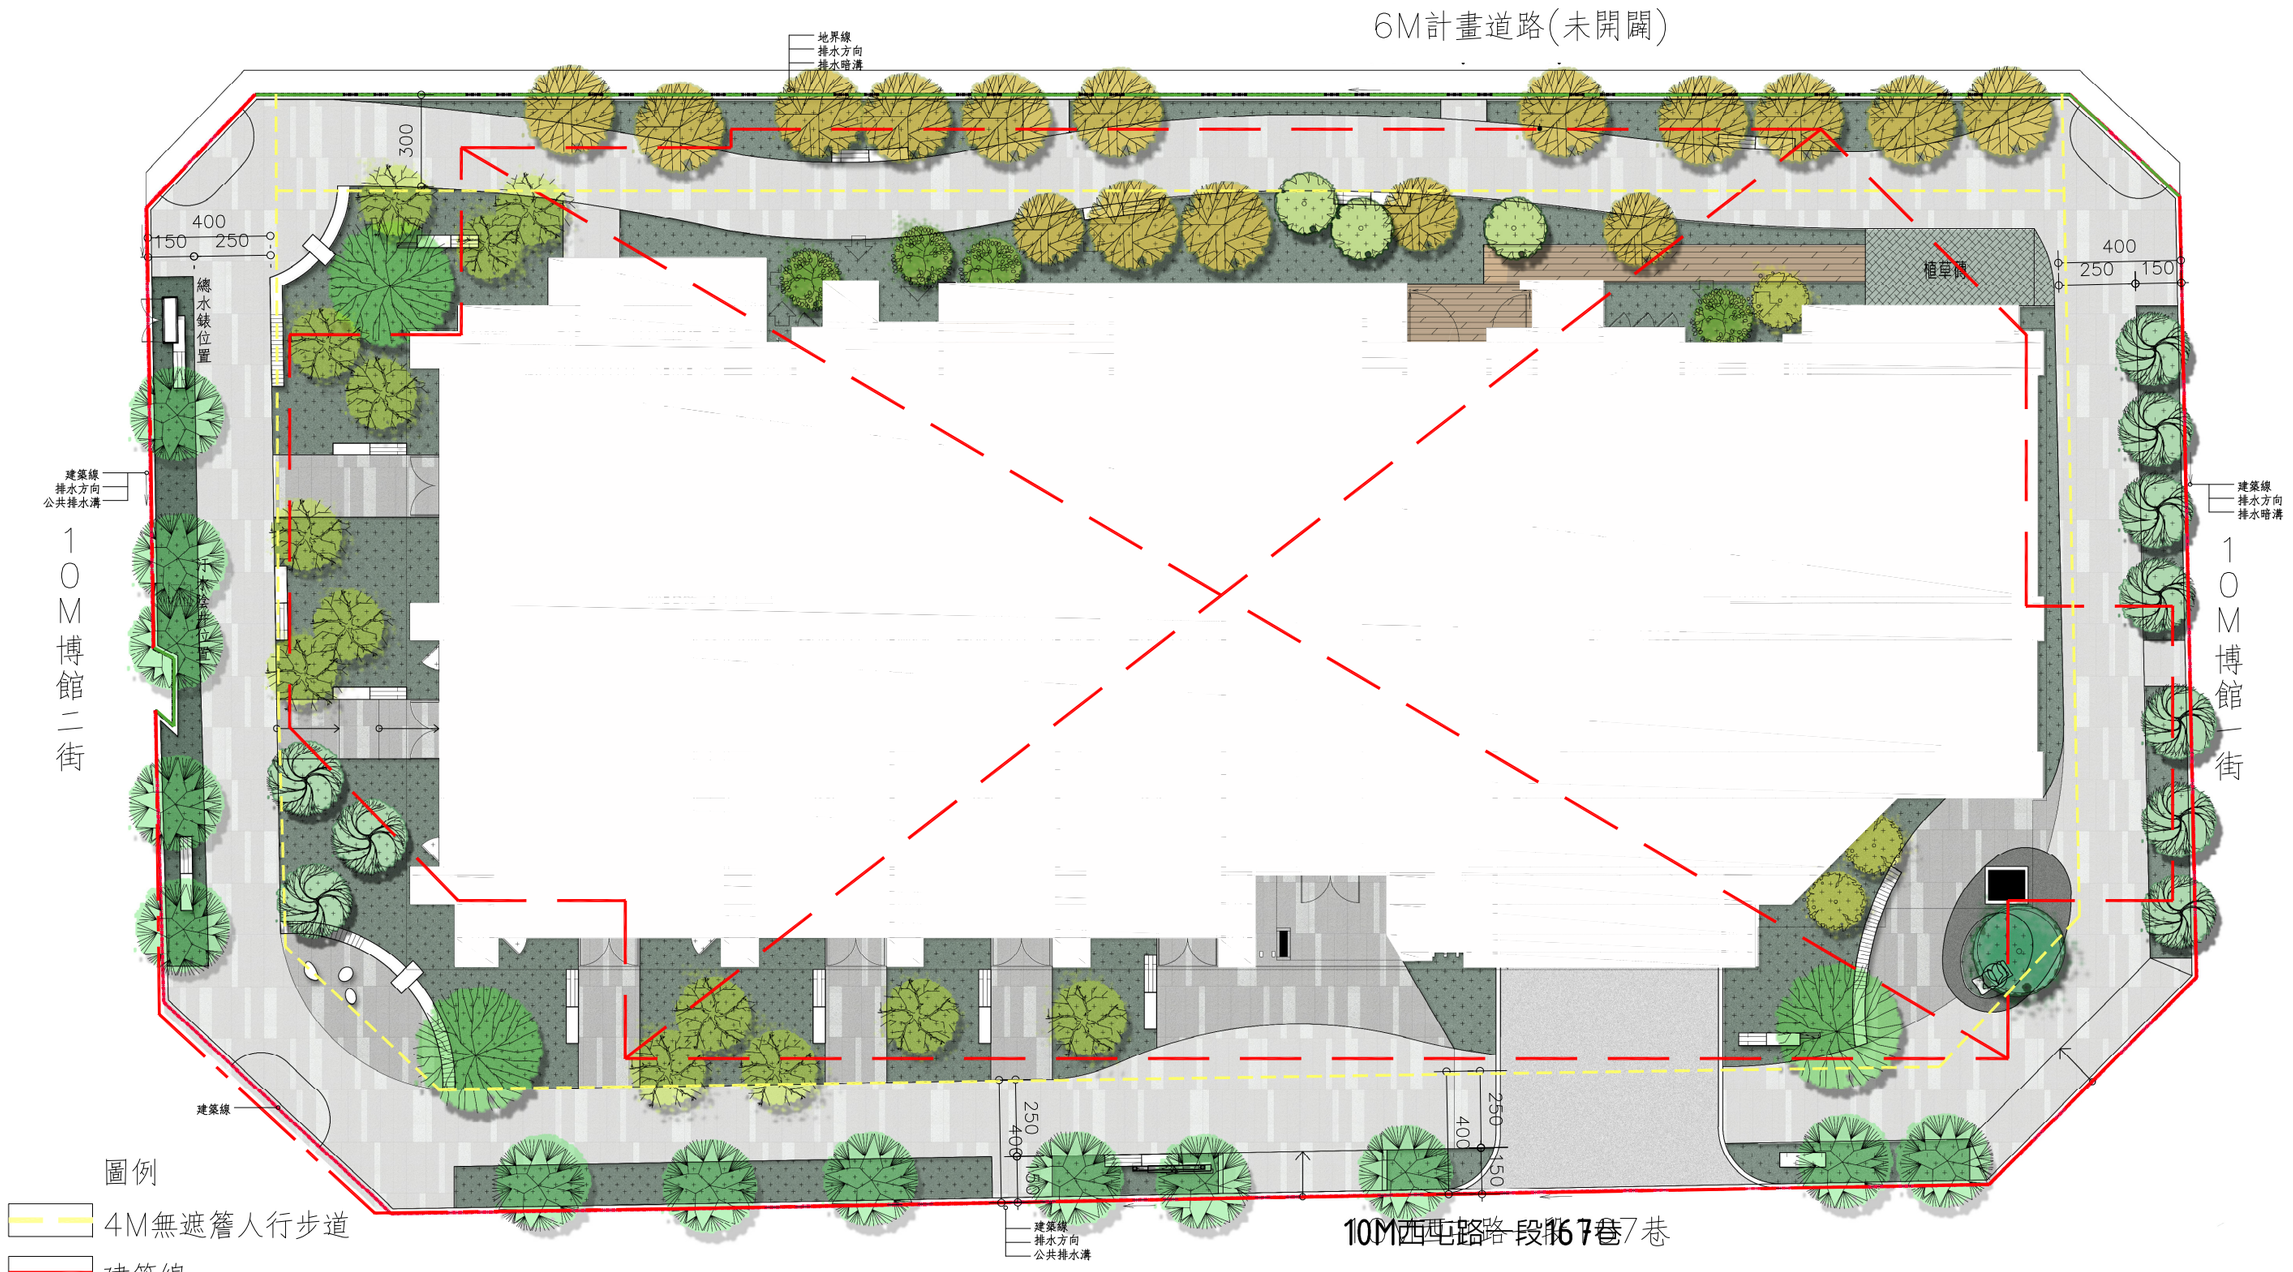


壹層景觀配置平面圖 Scale=1/200