8-4 資訊公開上網
8-5-2 壹層景觀平面圖

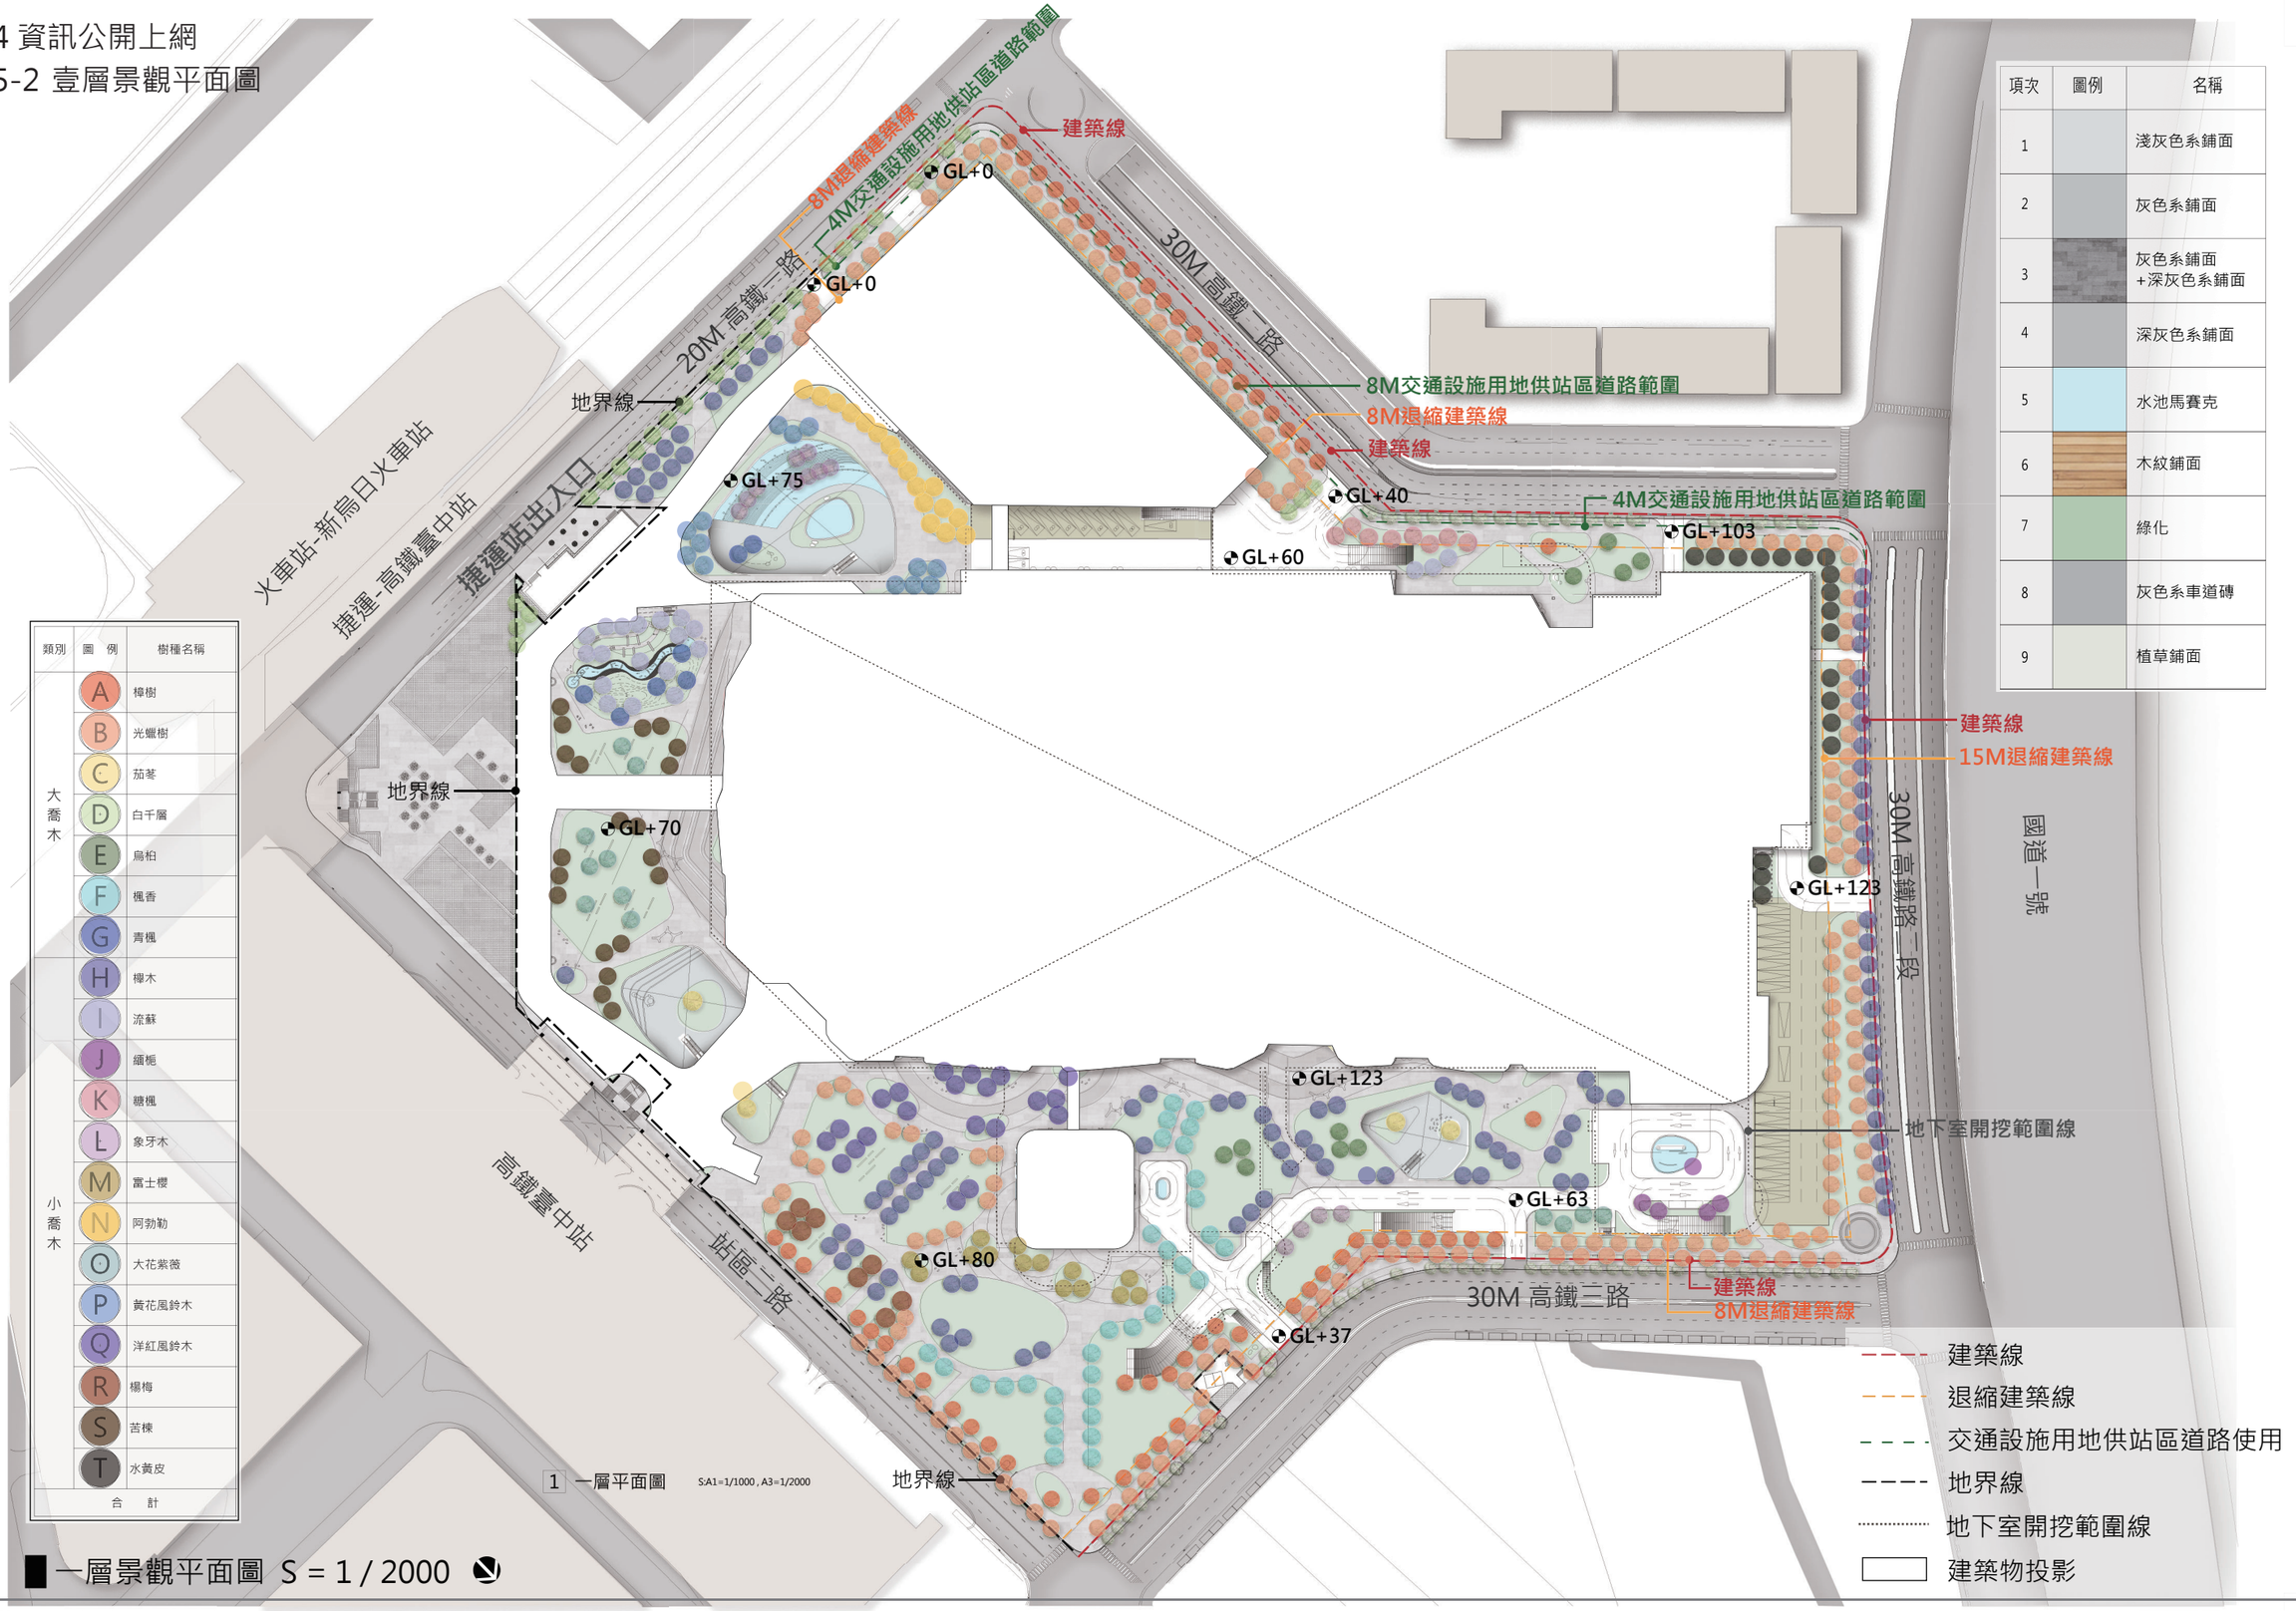

項次	圖例	名稱
1		淺灰色系鋪面
2		灰色系鋪面
3		灰色系鋪面 +深灰色系鋪面
4		深灰色系鋪面
5		水池馬賽克
6		木紋鋪面
7		綠化
8		灰色系車道磚
9		植草鋪面

類別	圖例	樹種名稱
大喬木	A	樟樹
	B	光蠟樹
	C	茄苳
	D	白千層
	E	烏桕
	F	楓香
	G	青楓
小喬木	H	欖木
	I	流蘇
	J	緬梔
	K	糖楓
	L	象牙木
	M	富士櫻
	N	阿勃勒
	O	大花紫薇
	P	黃花風鈴木
	Q	洋紅風鈴木
	R	楊梅
	S	苦楝
	T	水黃皮
合計		

一層景觀平面圖 S = 1 / 2000