
圖　例：
- 建築線
- 地界線
- 地下室開挖線
- 4米無遮簷人行道退縮線
- 開放空間

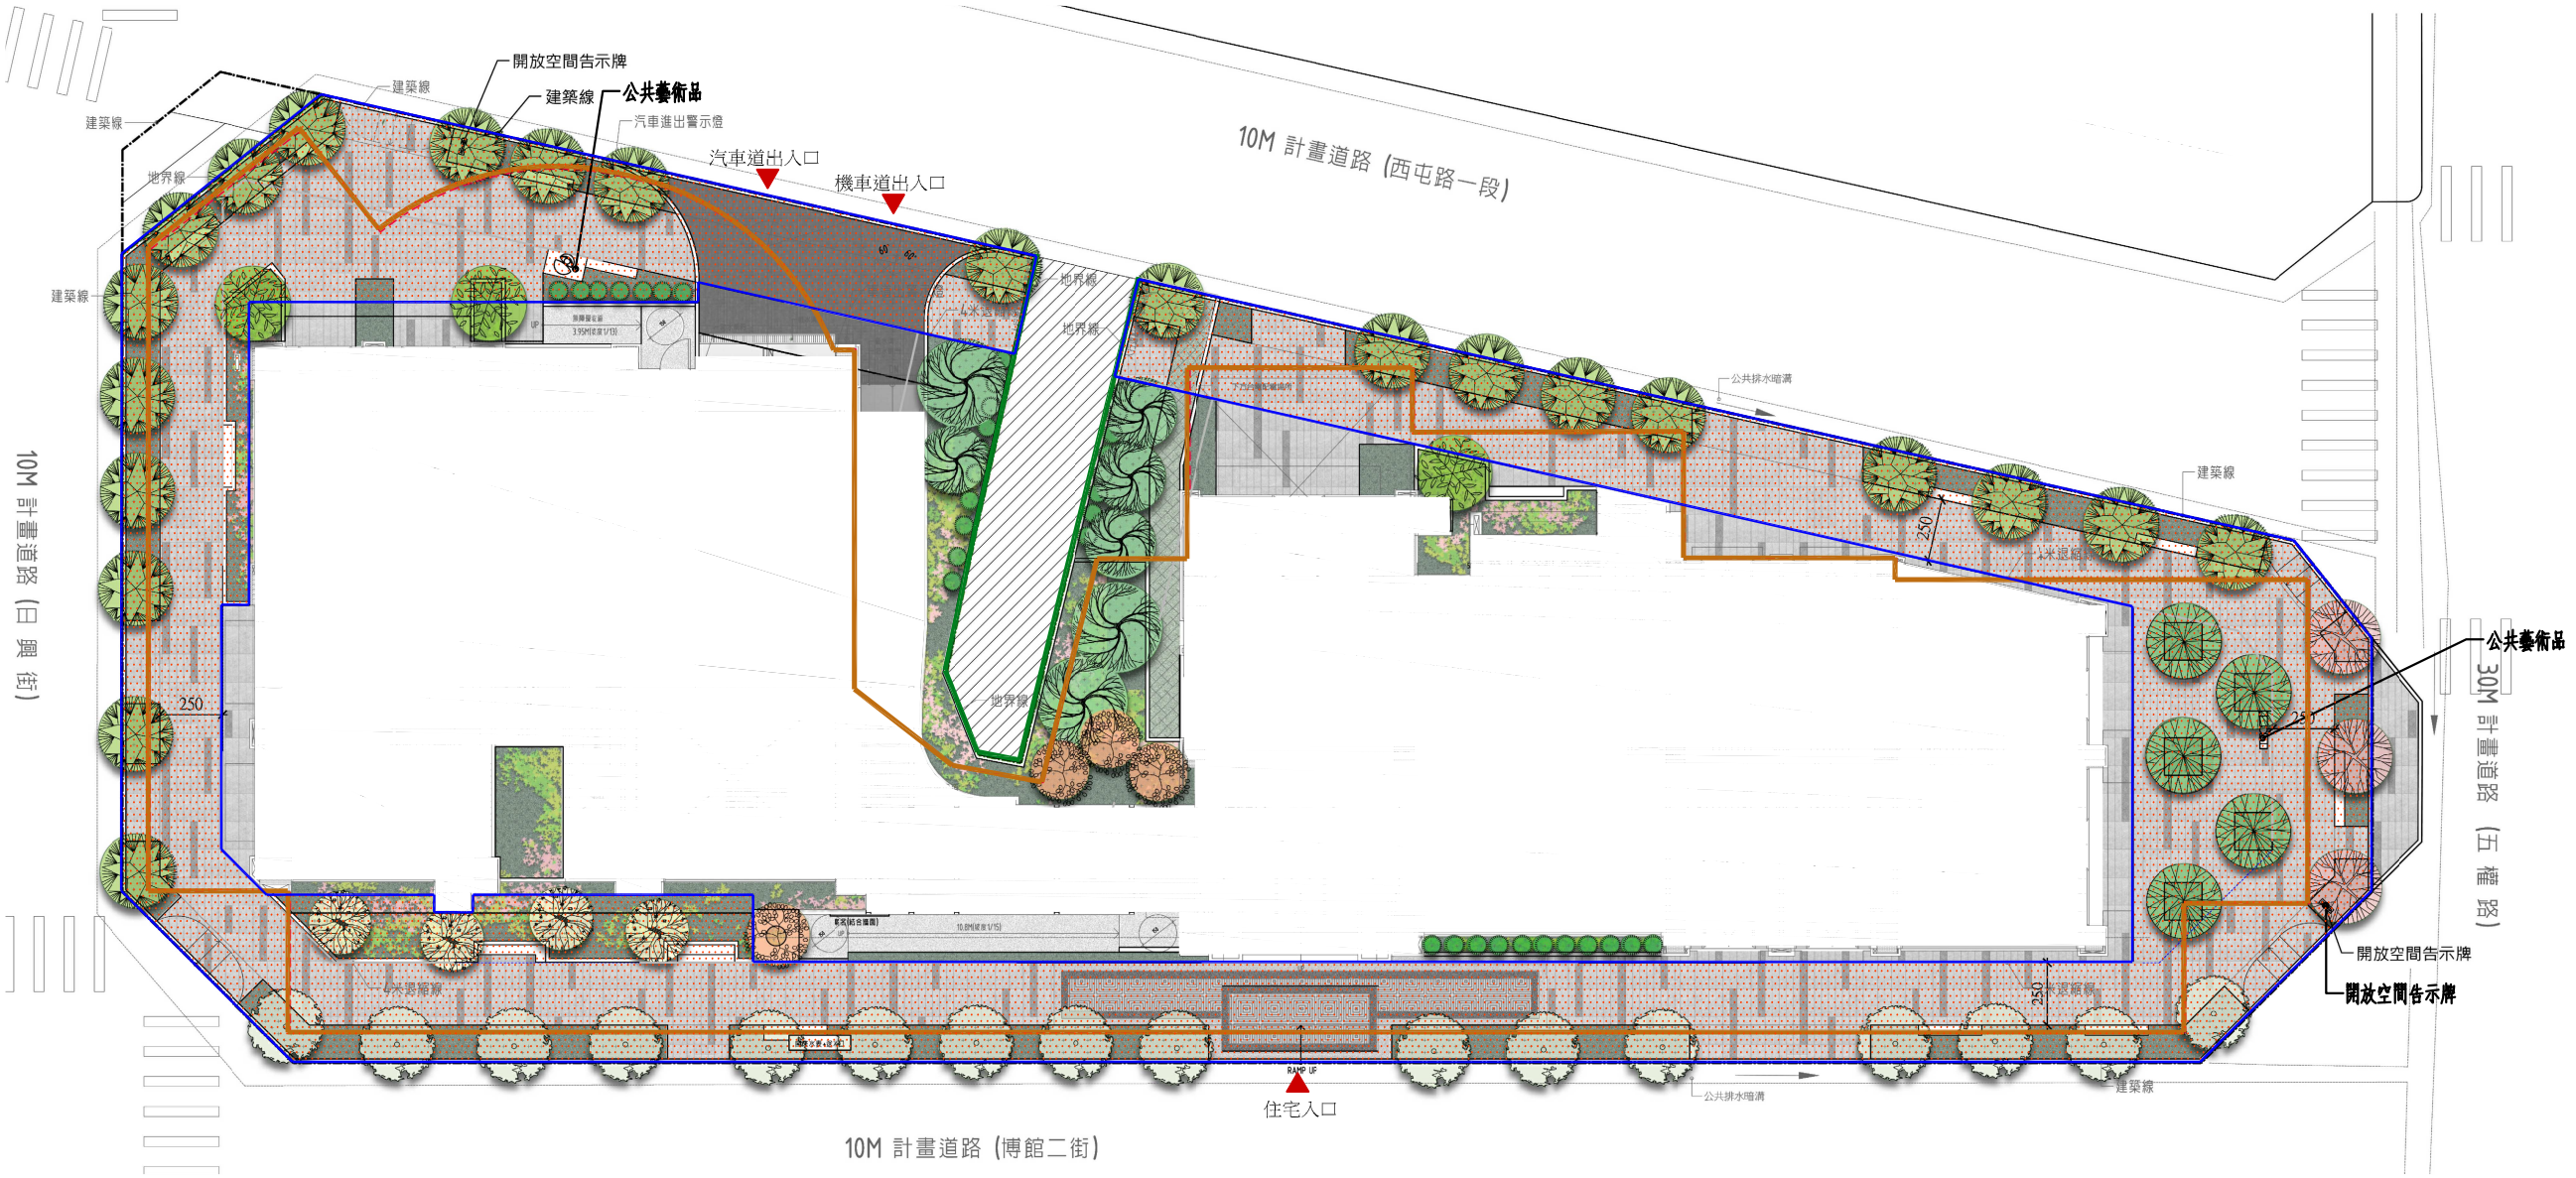

1F景觀配置平面圖 Scale:A3=1/300

總誼建設有限公司-西區後壠子段106、111-35、111-41地號等3筆地號店舖、集合住宅新建工程	王森主、陳俊宏、鐘柏晉建築師事務所 W.C.C.A. Architect.Planner.Engineer.Interior	圖名	比例 日期：	第六章、 資訊公開	頁次 6-3