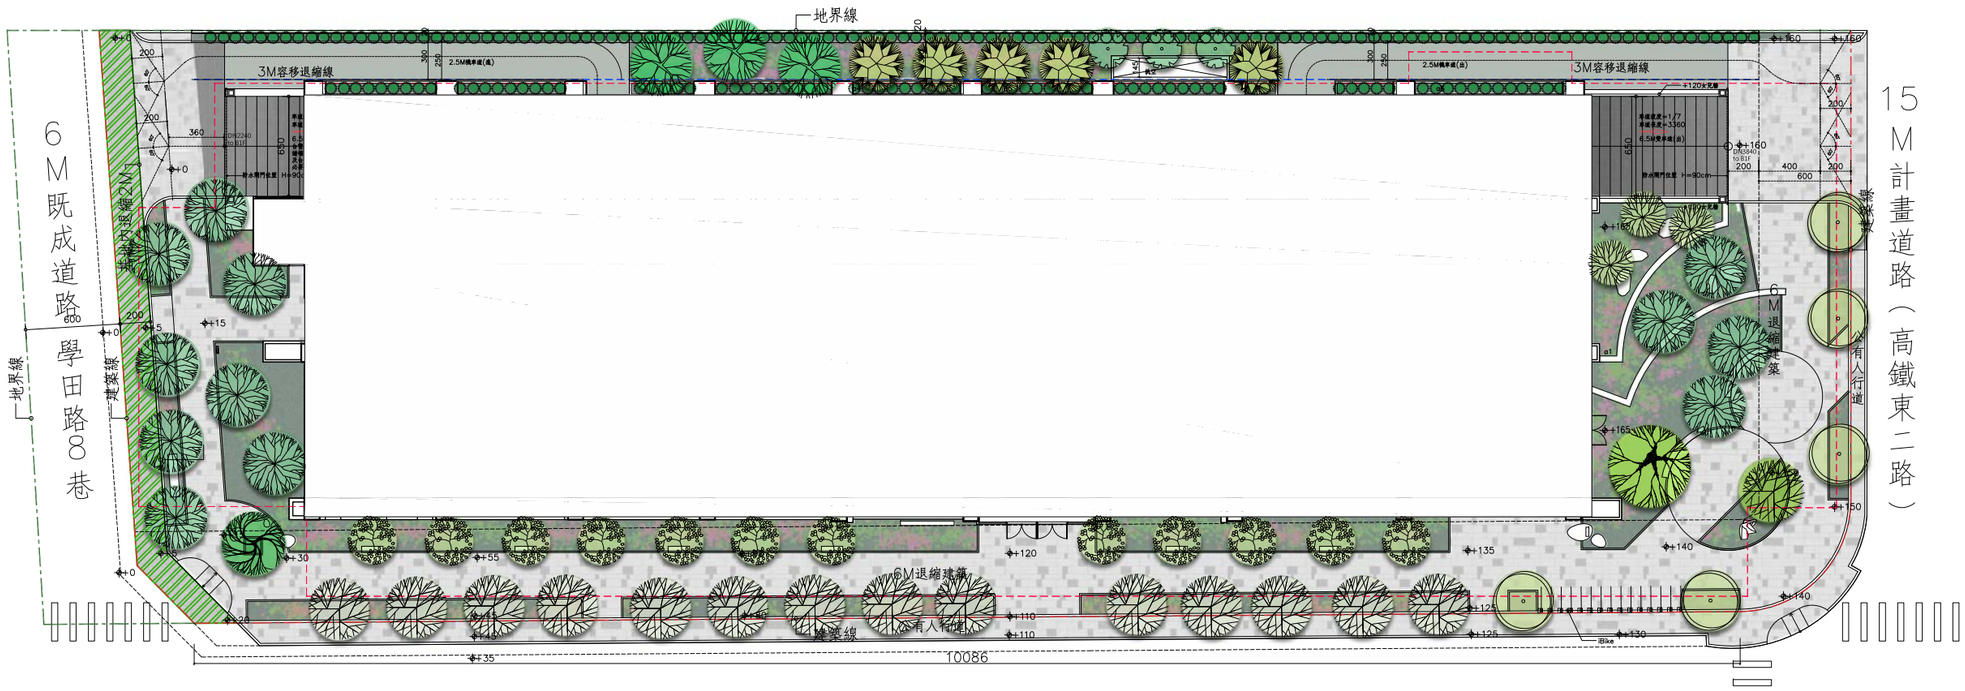
二、壹層景觀平面圖



圖例

- 建築線
- 地界線
- 法定退縮6M
- 3M容移退縮線
- 地下室開挖範圍

壹層景觀平面圖 A3:Scale=1/400

植栽表(喬木)

項次	圖例	樹種名稱	學名/規格 高度(m)	寬度(m)	米徑(m)	枝下高(m)	小計 株	備註 樹型/花期/花色
1		茄苳	Pithecellobium Dulce 6 M	4 M	0.25 M	1.8	1	展開型 樹枝強健 3-6月 淡白色
2		光臘樹	Fraxinus formosana Hayata 5-6 M	3-3.5 M	0.12-0.15M	1.8	5	展開型 樹枝強健 5-6月 黃白色
3		烏臼	Sapium sebiferum (L.) Roxb. 5-6 M	3-3.5 M	0.15 M	1.8	3	展開型 樹枝強健 花期夏季 綠色
4		櫸木	Zelkova serata 6-8 M	4.5 M	≧0.15 M	1.8	15	展開型 樹枝強健 11-1月 變葉
5		黃連木	Pistacia chinensis Bunge 5-6 M	2.5-3 M	0.13-0.15M	1.8	12	展開型 樹枝強健 花期6-8月 黃綠色
6		苦楝	Melia azedarach Linn. 5-6 M	3.5 M	0.15-0.2 M	1.8	1	展開型 樹枝強健 11-1月 白花

植栽表(喬木)

項次	圖例	樹種名稱	學名/規格 高度(m)	寬度(m)	米徑(m)	枝下高(m)	小計 株	備註 樹型/花期/花色
7		竹柏	Nageia nagi 6 M	2 M	0.1 M	1.5	3	展開型 樹枝強健 3-5月 黃綠色花
8		水黃皮	Chionanthus serrulatus Hayata 4-5 M	3 M	0.11-0.15 M	1.8	5	展開型 樹枝強健 5-9月 淡紫色
9		白千層	Melaleuca leucadendra Linn. 4-5 M	3-4 M	0.12-0.18M	1.8	8	展開型 樹枝強健 夏秋 白花
10		朴樹	Celtis sinensis 4 M	2-2.5 M	0.1-0.15 M	1.8	4	展開型 樹枝強健 2-4 月 紅花
11		楊梅	Myrica rubra (Lour) Sieb. et Zucc 3-3.5 M	2.5-3 M	0.1-0.15 M	1.8	3	展開型 樹枝強健 3-5 月 黃綠花
合 計							60 株	

項次	圖例	名稱
1		綠化
2		淺灰色系鋪面(止滑面)
3		灰色系鋪面(止滑面)
4		灰黑色系鋪面(止滑面)
5		植草鋪面
6		道路鋪面

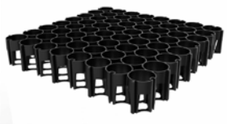

綠化


淺灰色系鋪面(止滑面)


灰色系鋪面(止滑面)


灰黑色系鋪面(止滑面)




環保植草磚 植草墊