
2. 一層景觀平面圖

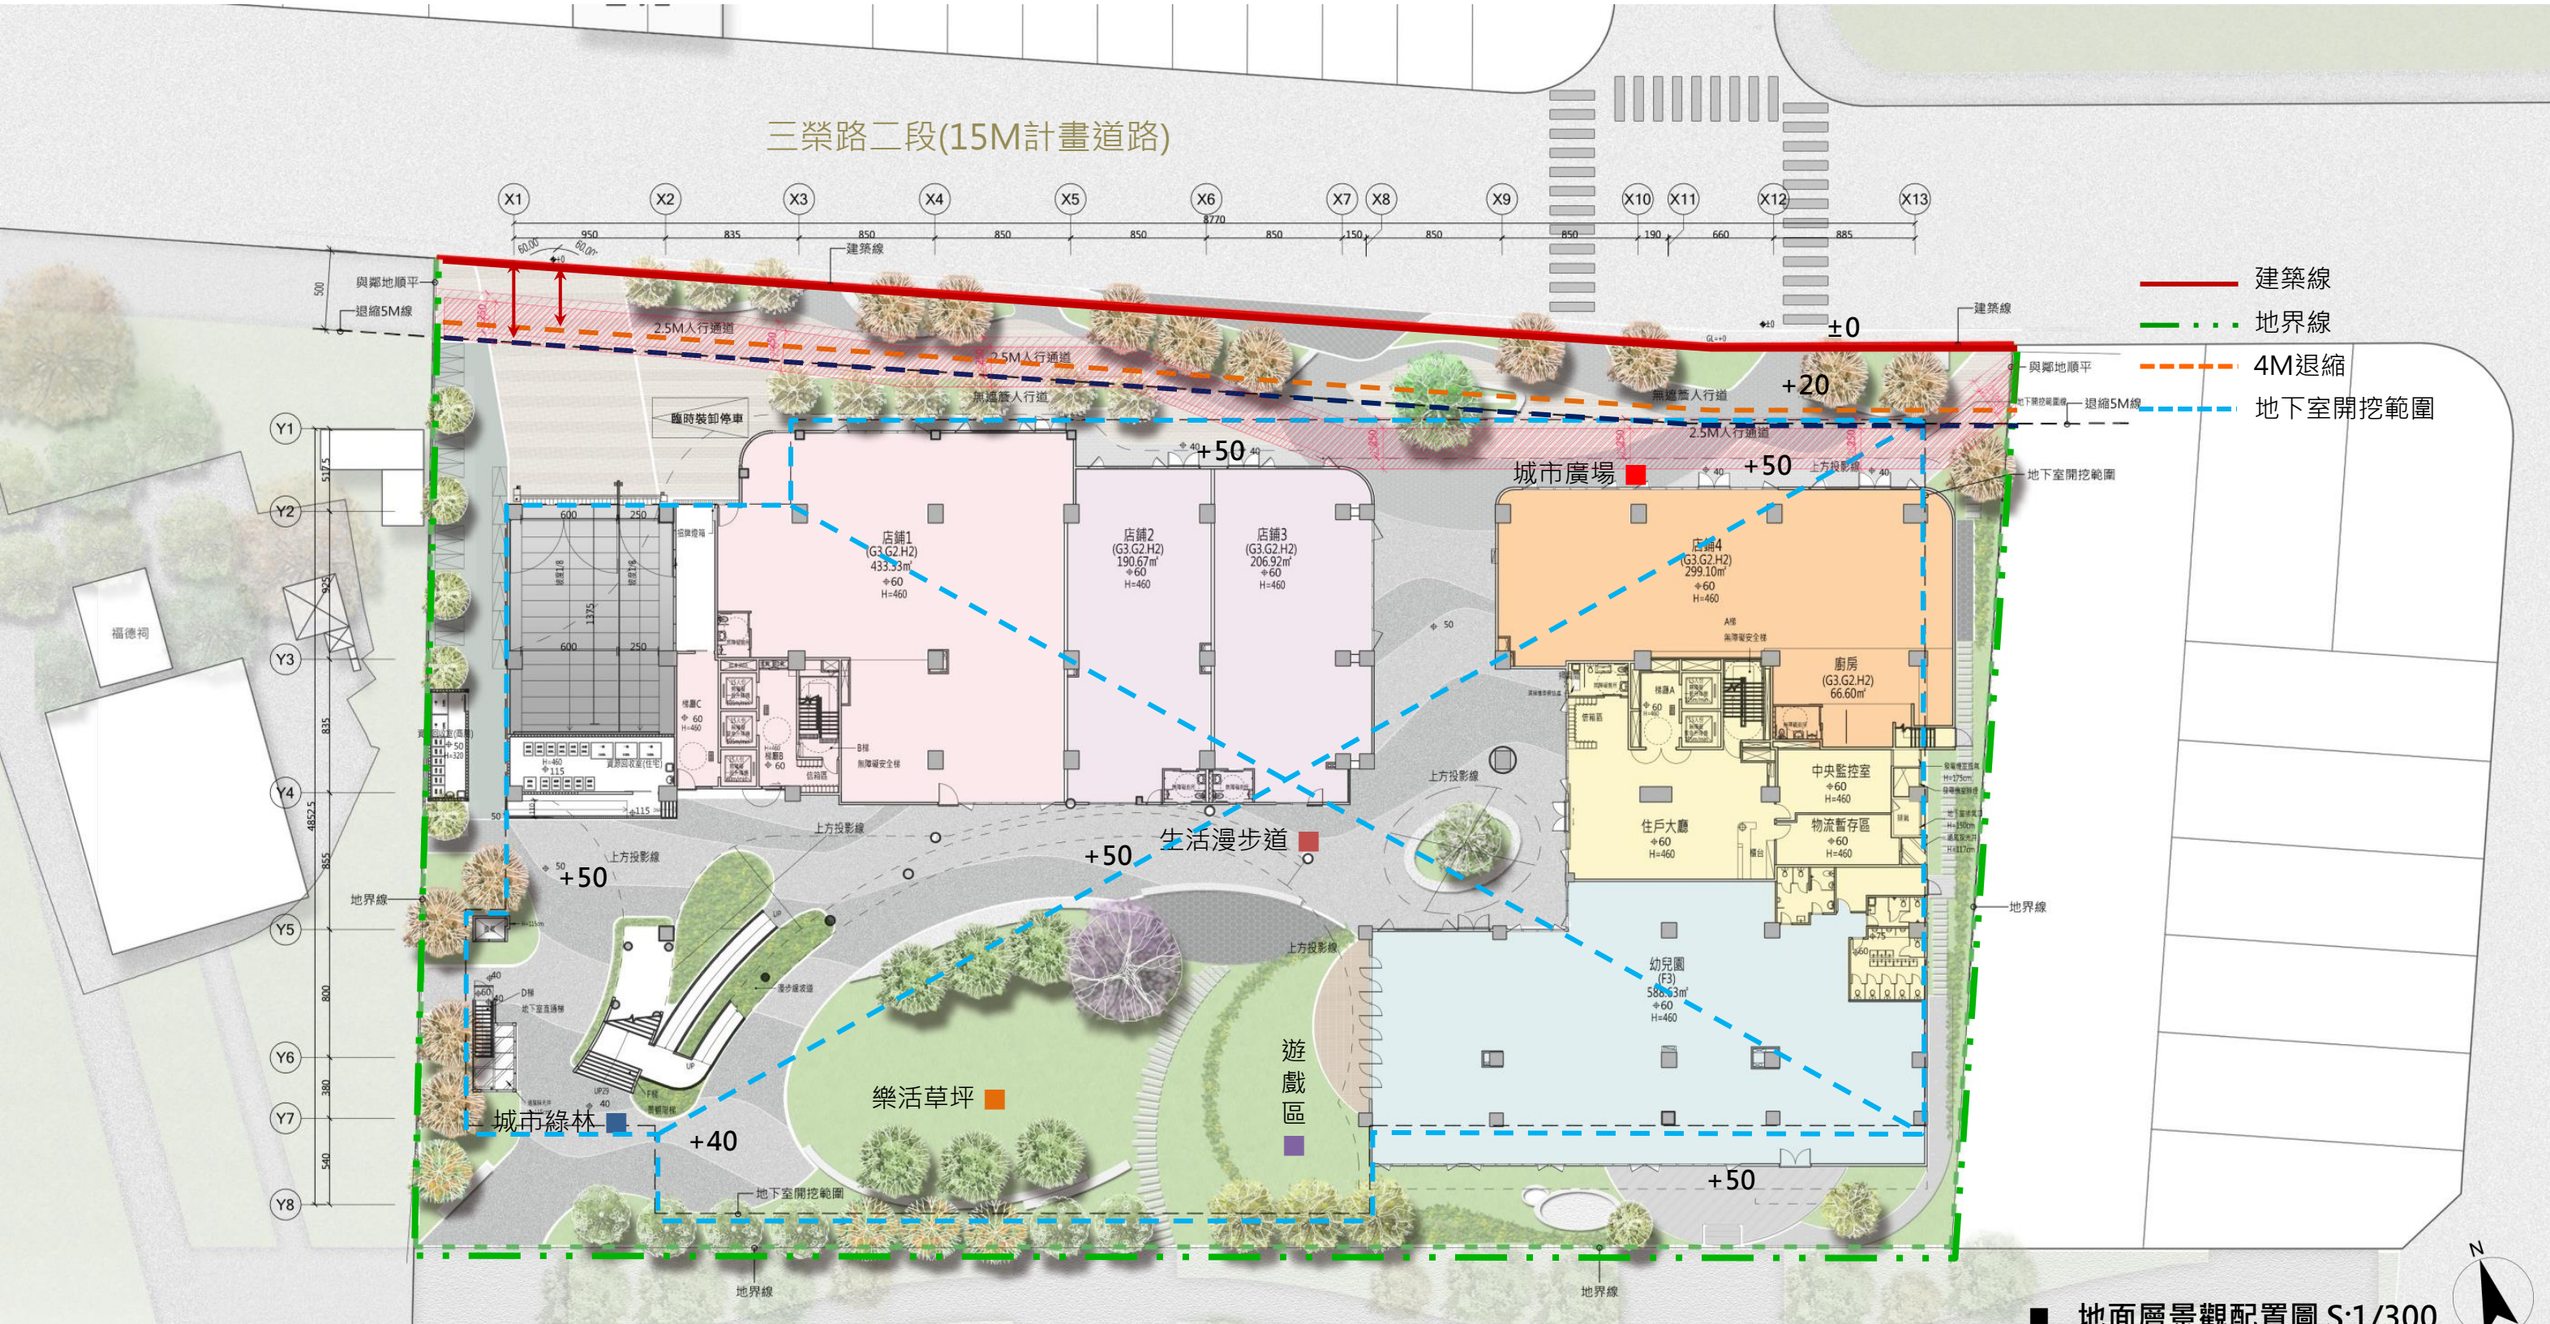

■ 地面層景觀配置圖 S:1/300

喬木植栽表

項次	圖例	植物名稱	學名/規格 高度(m)	寬度(m)	半徑(m)	枝下高(m)	小計(株)	備註
1		苦楝	Melia azedarach L. 7-12	>5	>0.12	2-3	1	常綠大喬木，樹冠傘形，誘鳥
2		樟樹	Cinnamomum camphora 7-12	>4	>0.12	2.5-3	1	常綠大喬木，葉綠或黃綠，樹冠濃密
3		楓香	Liquidambar formosana 6-9	>3	>0.10	2.5-3.5	14	落葉喬木，葉片掌狀3裂，冬季轉紅
4		九芎	Lagerstroemia subcostata 5-8	>3	>0.12	0.9-1.5	1	常綠喬木，枝條密細柔軟，葉片金黃
5		青楓	Acer serrulatum Hayata 4-6	>3	>0.10	2-3	6	落葉喬木，葉片掌狀5-7裂，冬季轉紅
6		黃連木	Pistacia chinensis Bunge 7-10	>3	>0.12	2-2.5	9	落葉喬木，葉淺綠，秋冬轉黃紅後掉落
7		小花紫薇	Lagerstroemia indica 7-12	>3	>0.10	0.6-1.5	4	落葉喬木，花粉淺紅、花期2~3月
8		黃花風鈴木	Handroanthus chrysotrichus 6-8	>2.5	>0.10	1.8-2.5	6	落葉喬木，花鮮黃色，花期3月
9		光臘樹	Fraxinus griffithii 8	>2.5	>0.10	0.8-1.5	4	半落葉喬木，花黃白色，花期5~7月
10		台灣櫸	Zelkova serrata 5-8	>2.5	>0.12	1.5-2.5	6	落葉喬木，葉小綠，秋冬轉黃後落葉
						合計(株)	52	

鋪面對照表

項次	圖例	鋪面名稱	規格	位置
1		淺黃高壓透水磚	30x60x6cm	人行道、廣場
2		棕黃高壓透水磚	30x60x6cm	人行道、廣場
3		卵石	黑卵石 ⌀ 1~2cm	卵石區
4		深灰挑石子	稜角黑卵石 ⌀ 1~1.5cm	廊道
5		淺灰挑石子	稜角宜蘭石 ⌀ 1~1.5cm	廊道
6		透水混凝土	灰色細石	人行道
7		木紋磚地板		平台
8		深灰石板磚	30x60	商店入口
9		深灰石材地坪	花崗岩 t: 5cm	入口廣場
10		淺灰石材地坪	花崗岩 t: 5cm	入口廣場
11		植草磚	40x60cm	戶外停車區