
肆、附件

壹層景觀平面圖

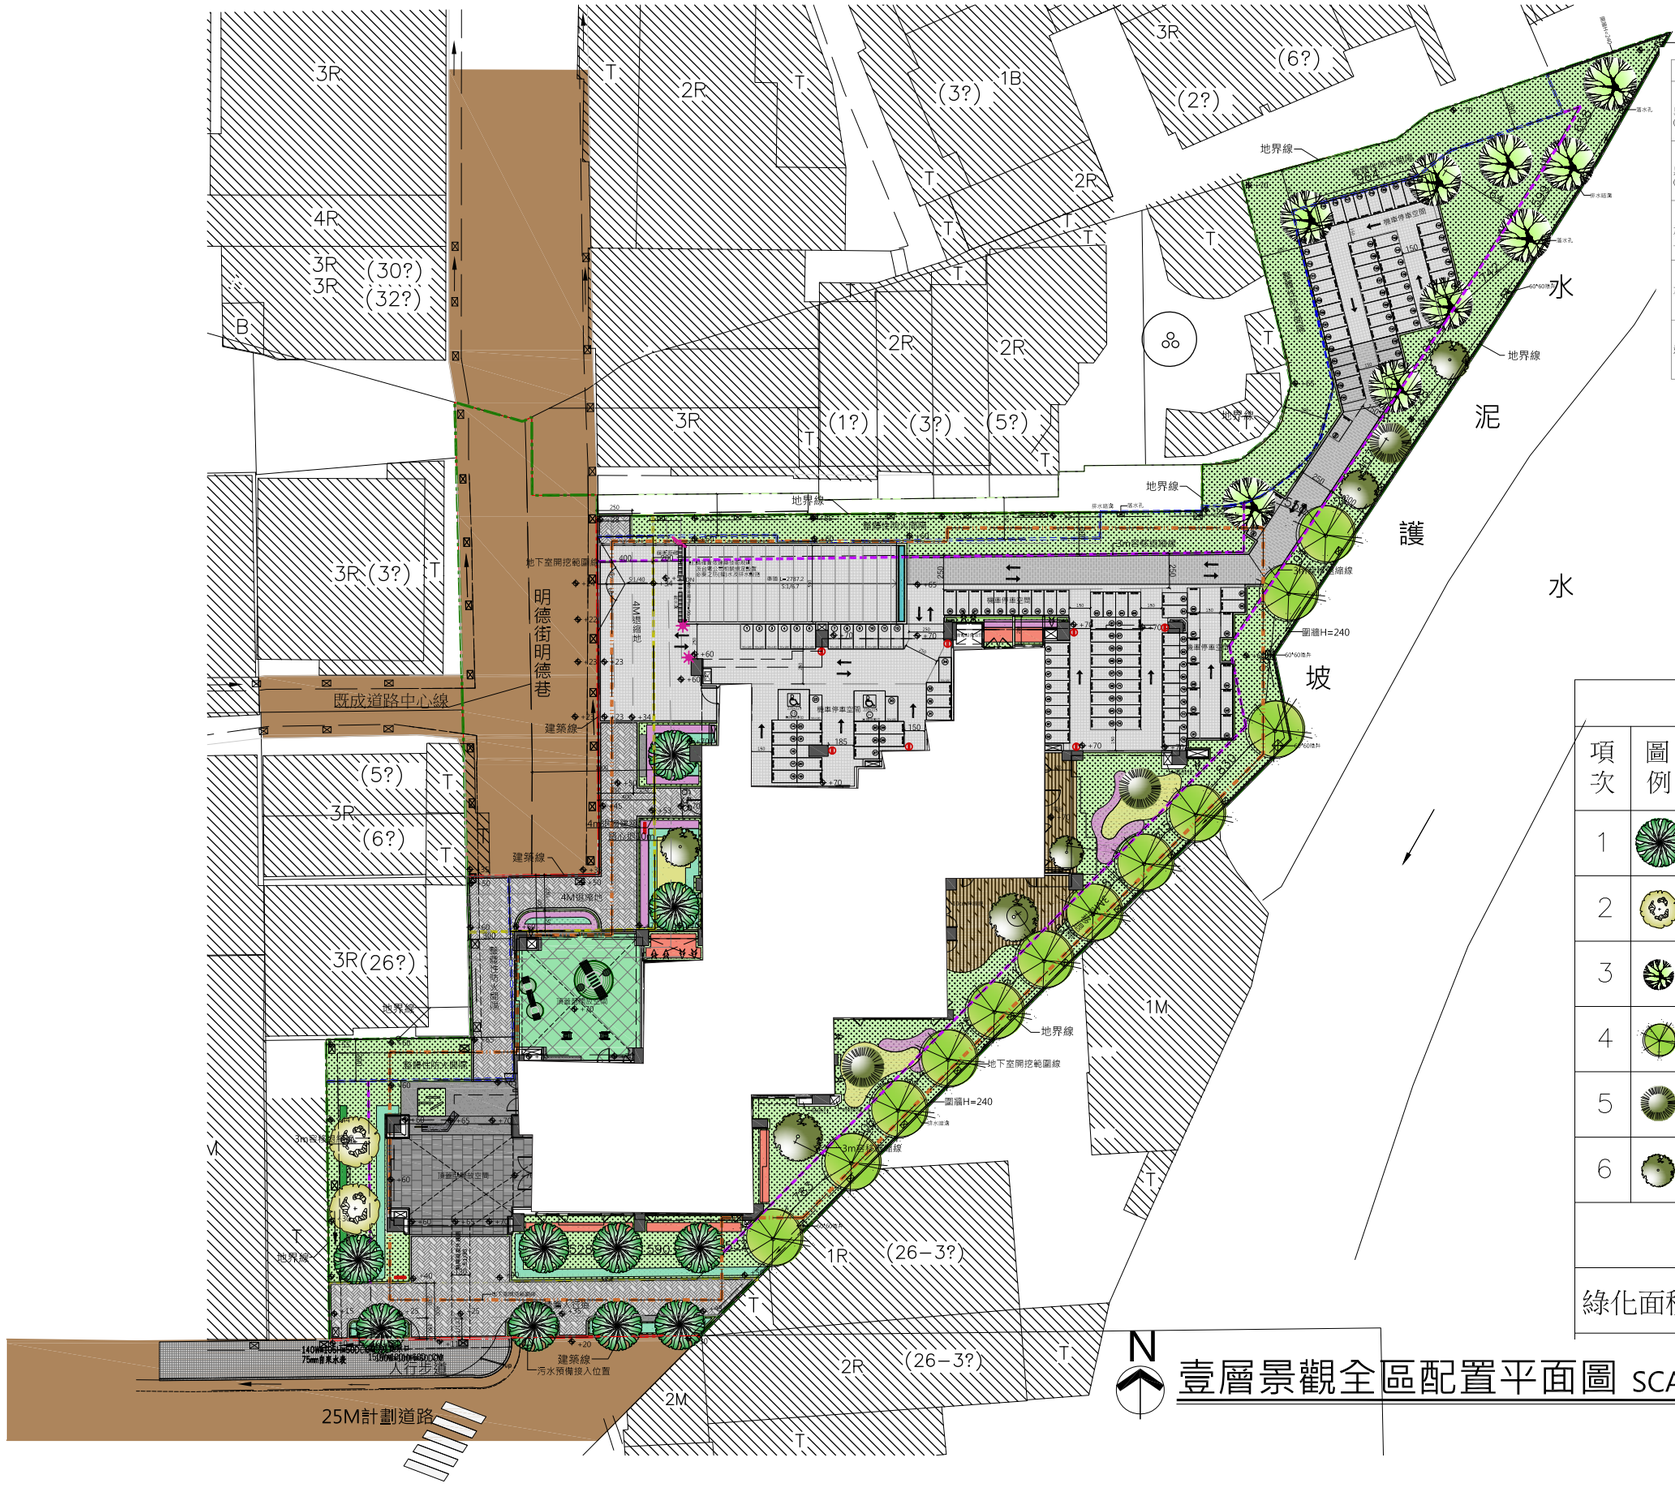

名稱	圖例	示意照片	備註	名稱	圖例	示意照片	備註
黑色石材（水沖面）			社區人口地坪	止滑木紋磚			休閒平台
黑色石材（亮面）			街道坐椅	安全地墊			兒童遊戲區
灰黑色止滑地磚			沿街人行步道	窯燒車道磚			車道
灰黑色展石子			地坪收邊	人行步道磚(防滑)			人行步道區
透水磚			機車區				

- 地界線
- 建築線
- 地下室開挖線
- 3M容移退縮線
- 6M退縮線
- 4M退縮線
- 防火間隔

喬木植栽表

項次	圖例	植物名稱	學名／規格 高度：（m）	寬度：（m）	米徑：（cm）	枝下高：（m）	小計 株
1		櫸木	Zelkova serrata (Thunb.) Makino				
			H：5～6m	2.5～3 m	10~15cm	>1.8 m	10
2		紅花風鈴木	Tabebuia rosea				
			H：5～6m	2.5～3 m	10~15cm	>1.8 m	2
3		黃花風鈴木	Tabebuia chrysotricha				
			H：5～6m	2.5～3 m	10~15cm	>1.8 m	9
4		青楓	Acer serrulatum Hayata				
			H：4～5m	2～2.5 m	8~12cm	>1.8 m	12
5		緬梔（雞蛋花）	Plumeria rubra var.acutifolia				
			H：3m	1.5～2 m	6~8cm	>1.2 m	3
6		白水木	Tournefortia argentea L. f.				
			H：2～3m	2.5～3 m	8~12cm		6（不計入）
					喬木數量 合計：		36
綠化面積：平方公尺							1124

N

壹層景觀全區配置平面圖 SCALE:1/400