
8-2-2 一層景觀平面圖

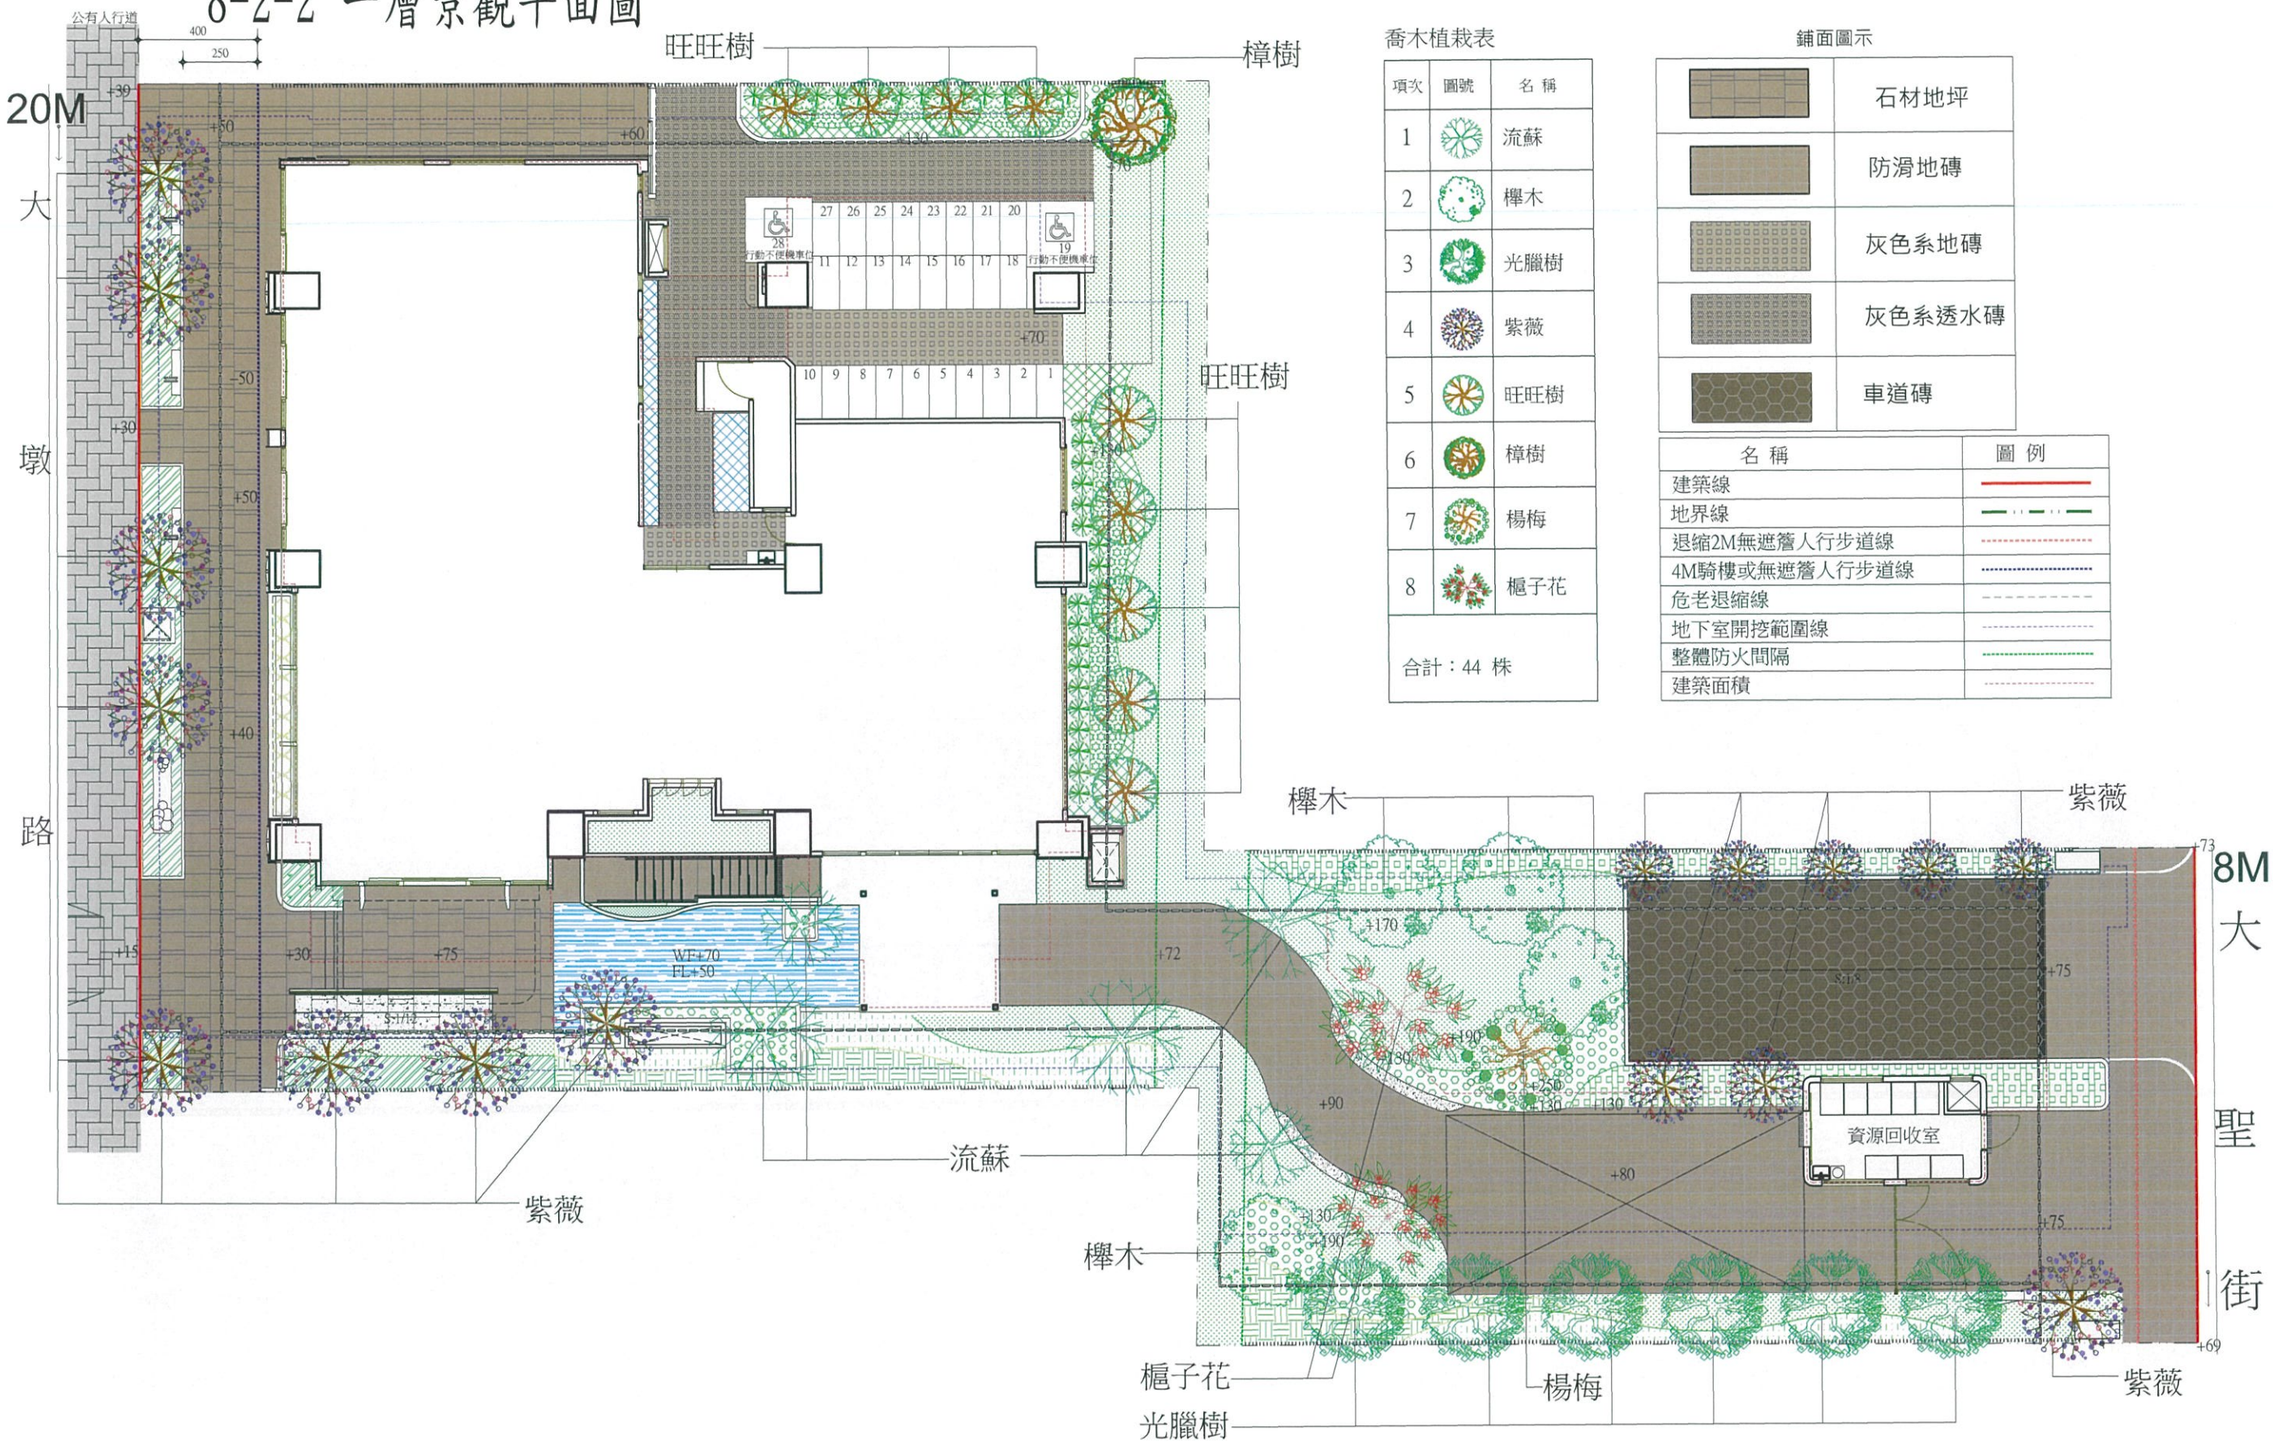

喬木植栽表

項次	圖號	名稱
1		流蘇
2		櫸木
3		光臘樹
4		紫薇
5		旺旺樹
6		樟樹
7		楊梅
8		槲子花
合計：44 株		

鋪面圖示

	石材地坪
	防滑地磚
	灰色系地磚
	灰色系透水磚
	車道磚

名稱	圖例
建築線	
地界線	
退縮2M無遮簷人行步道線	
4M騎樓或無遮簷人行步道線	
危老退縮線	
地下室開挖範圍線	
整體防火間隔	
建築面積	

A3=1/200

• 雅門建築師設計群 劉偉彥 建築師事務所	長青開發建設 南屯區大新段店鋪 集合住宅新建工程	台中市南屯區 大新段354 等 地號 共 3筆	台中市都市設計委員會審查報告書	台中市大墩17街137號7樓 TEL：04-23293698 FAX：04-23269928 mail：artman.taiwan@msa.hinet.net

備註

頁碼 第二次變更設計 第 8-3 頁

Q:\長安建經-建照申請資料庫\大新段354號(黃岩)\02報告書-地號\C 都審二次變更\實照公開0726.dwg, 2023/7/26 上午 09:44:16, Adobe PDF