
參、附件

壹層景觀平面圖

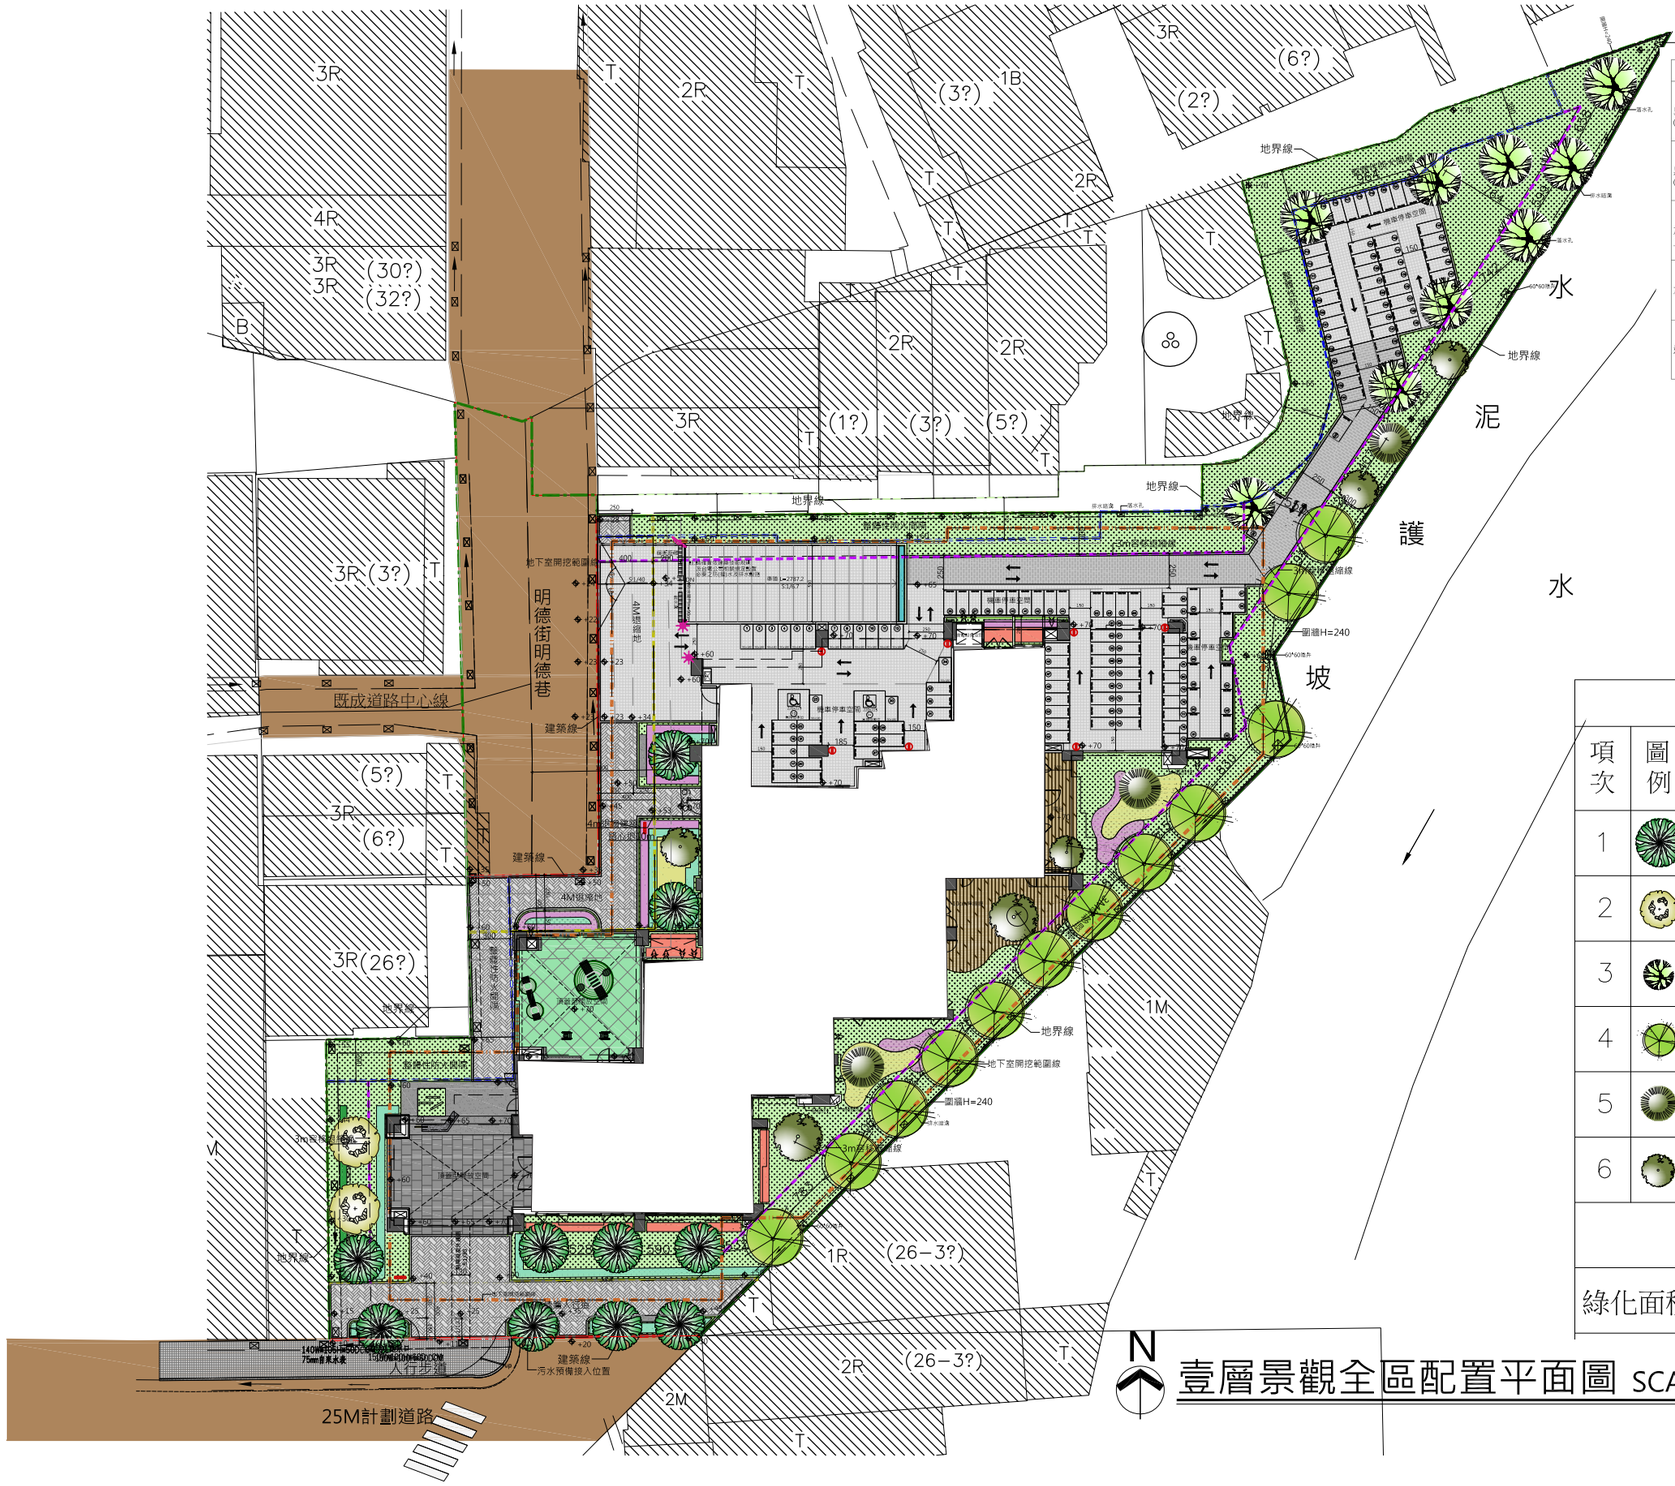

名稱	圖例	示意照片	備註	名稱	圖例	示意照片	備註
黑色石材（水沖面）			社區人口地坪	止滑木紋磚			休閒平台
黑色石材（亮面）			街道坐椅	安全地墊			兒童遊戲區
灰黑色止滑地磚			沿街人行步道	窯燒車道磚			車道
灰黑色展石子			地坪收邊	人行步道磚(防滑)			人行步道區
透水磚			機車區				

地界線
建築線
地下室開挖線
3M容移退縮線
6M退縮線
4M退縮線
防火間隔

喬木植栽表

項次	圖例	植物名稱	學名／規格 高度：（m）	寬度：（m）	米徑：（cm）	枝下高：（m）	小計 株
1		櫸木	Zelkova serrata (Thunb.) Makino H：5～6m	2.5～3 m	10~15cm	>1.8 m	10
2		紅花風鈴木	Tabebuia rosea H：5～6m	2.5～3 m	10~15cm	>1.8 m	2
3		黃花風鈴木	Tabebuia chrysotricha H：5～6m	2.5～3 m	10~15cm	>1.8 m	9
4		青楓	Acer serrulatum Hayata H：4～5m	2～2.5 m	8~12cm	>1.8 m	12
5		緬梔（雞蛋花）	Plumeria rubra var.acutifolia H：3m	1.5～2 m	6~8cm	>1.2 m	3
6		白水木	Tournefortia argentea L. f. H：2～3m	2.5～3 m	8~12cm		6（不計入）
					喬木數量 合計：		36
綠化面積：平方公尺							1124

N

壹層景觀全區配置平面圖 SCALE:1/400