二、壹層景觀平面圖


1F植栽喬木表

項次	圖例	樹種名稱	學名/規格 樹高(m)	樹冠幅(m)	米徑(cm)	枝下高(m)	小計 株	覆土深度	排列方式	間距(公尺)	備註 樹型/花期/花色
1		樟樹	Cinnamomum camphora (L.) presl 7-8 M	3.5-4 M	12-15cm	1.8-2	4	≧120cm	□平行 □三角 ■零星分布		樹型完整 樹枝強健 2-4月 黃綠花
2		黃花風鈴木	Tabebuia chrysantha (Jacq.) Nicholls. 5 M	3 M	11-15cm	1.8	14	≧120cm	□平行 ■三角 □零星分布	4-5	樹型完整 樹枝強健 花期3月~5月 黃色
3		青楓	Acer serrulatum Hayata 5-6 M	3-4 M	11-15cm	1.5	3	≧120cm	□平行 ■三角 □零星分布	4-5	樹型完整 樹枝強健 12-2 月 葉轉紅
4		流蘇	Chionanthus retusus 3 M	2.5 M	15 cm	1.5	7	≧120cm	■平行 ■三角 □零星分布	3-4	樹型完整 樹枝強健 3-7月 白花
5		富士櫻	Prunus incisa 4-5 M	2.5-3 M	10-12cm	1.5	4	≧120cm	□平行 ■三角 □零星分布	3-4	樹型完整 樹枝強健 6~9月 粉色
6		櫸木	Zelkova serata 6-8 M	4.5 M	20 cm	1.8	3	≧120cm	□平行 □三角 ■零星分布		樹型完整 樹枝強健 11-1月 變葉
7		金龜樹	Pithecellobium dulce (Roxb.) Benth 6-8 M	4-4.5 M	20-25cm	1.8	1	≧120cm	□平行 ■三角 □零星分布		樹型完整 樹枝強健 3-6月 淡白色
8		緬梔	Plumeria acuminata Ait. 3-4 M	3-3.5 M	15 cm	1.5	2	≧120cm	□平行 □三角 ■零星分布		樹型完整 樹枝強健 5-7月 白色
9		小葉楠	Syzygium buxifolium Hook. & Arn. 3-4 M	3-3.5 M	8-10 cm	1.5	2	≧120cm	□平行 □三角 ■零星分布		樹型完整 樹枝強健 6-7月 白花
10		朴樹	Celtis sinensis 4-5 M	3.5-4 M	15-20cm	1.5	2	≧120cm	□平行 □三角 ■零星分布		樹型完整 樹枝強健 2~4 月 黃綠花
11		楓香	Liquidambar formosana 7-8 M	3-3.5 M	11-15cm	1.8	2	≧120cm	□平行 □三角 ■零星分布		樹型完整 樹枝強健 秋季葉轉紅
12		烏臼	Sapium sebiferum (L.) Roxb. 6-8 M	4.5 M	11-15cm	1.8	4	≧120cm	■平行 □三角 □零星分布	3-4	樹型完整 樹枝強健 11-1月 變葉
13		光蠟樹	Fraxinus formosana Hayata 6-8 M	3.5 M	15-18cm	1.8-2	22	≧120cm	■平行 □三角 □零星分布	4-5	樹型完整 樹枝強健 4-6 11-1月 白花
14		楊梅	Morella rubra 3.5-4 M	2-3 M	10-15cm	1.5	6	≧120cm	□平行 ■三角 □零星分布		樹型完整 樹枝強健 3~5月 紅花
15		茄苳	Bischofia jabanica Blume. 6-8 M	3.5 M	25 cm	1.8	1	≧120cm	□平行 □三角 ■零星分布		樹型完整 樹枝強健 1-3月 淡黃綠花
16		紫薇	Lagerstroemia indica 4-5 M	2-2.5 M	10-12cm	1.8	4	≧120cm	□平行 □三角 ■零星分布	3-4	樹型完整 樹枝強健 5-9月 淡紅、紫、白色
17		緬梔(矮型)	Plumeria acuminata Ait. 4-6 M	4-4.5 M	11-15cm	1.8	1	≧120cm	□平行 □三角 ■零星分布		樹型完整 樹枝強健 5~7月 白色
合 計			喬木總計 共81株								

覆土深度: 120cm

1F鋪面表

項次	圖例	名稱
1		綠化
2		灰+淺灰色鋪面混貼（止滑）
3		木紋磚（止滑）
4		淺灰色鋪面（止滑）
5		灰色鋪面（止滑）
6		深灰色鋪面（止滑）
7		車道磚
8		染色彈性顆粒層
9		植草磚(蜂巢式網格)
10		活鋪踏石

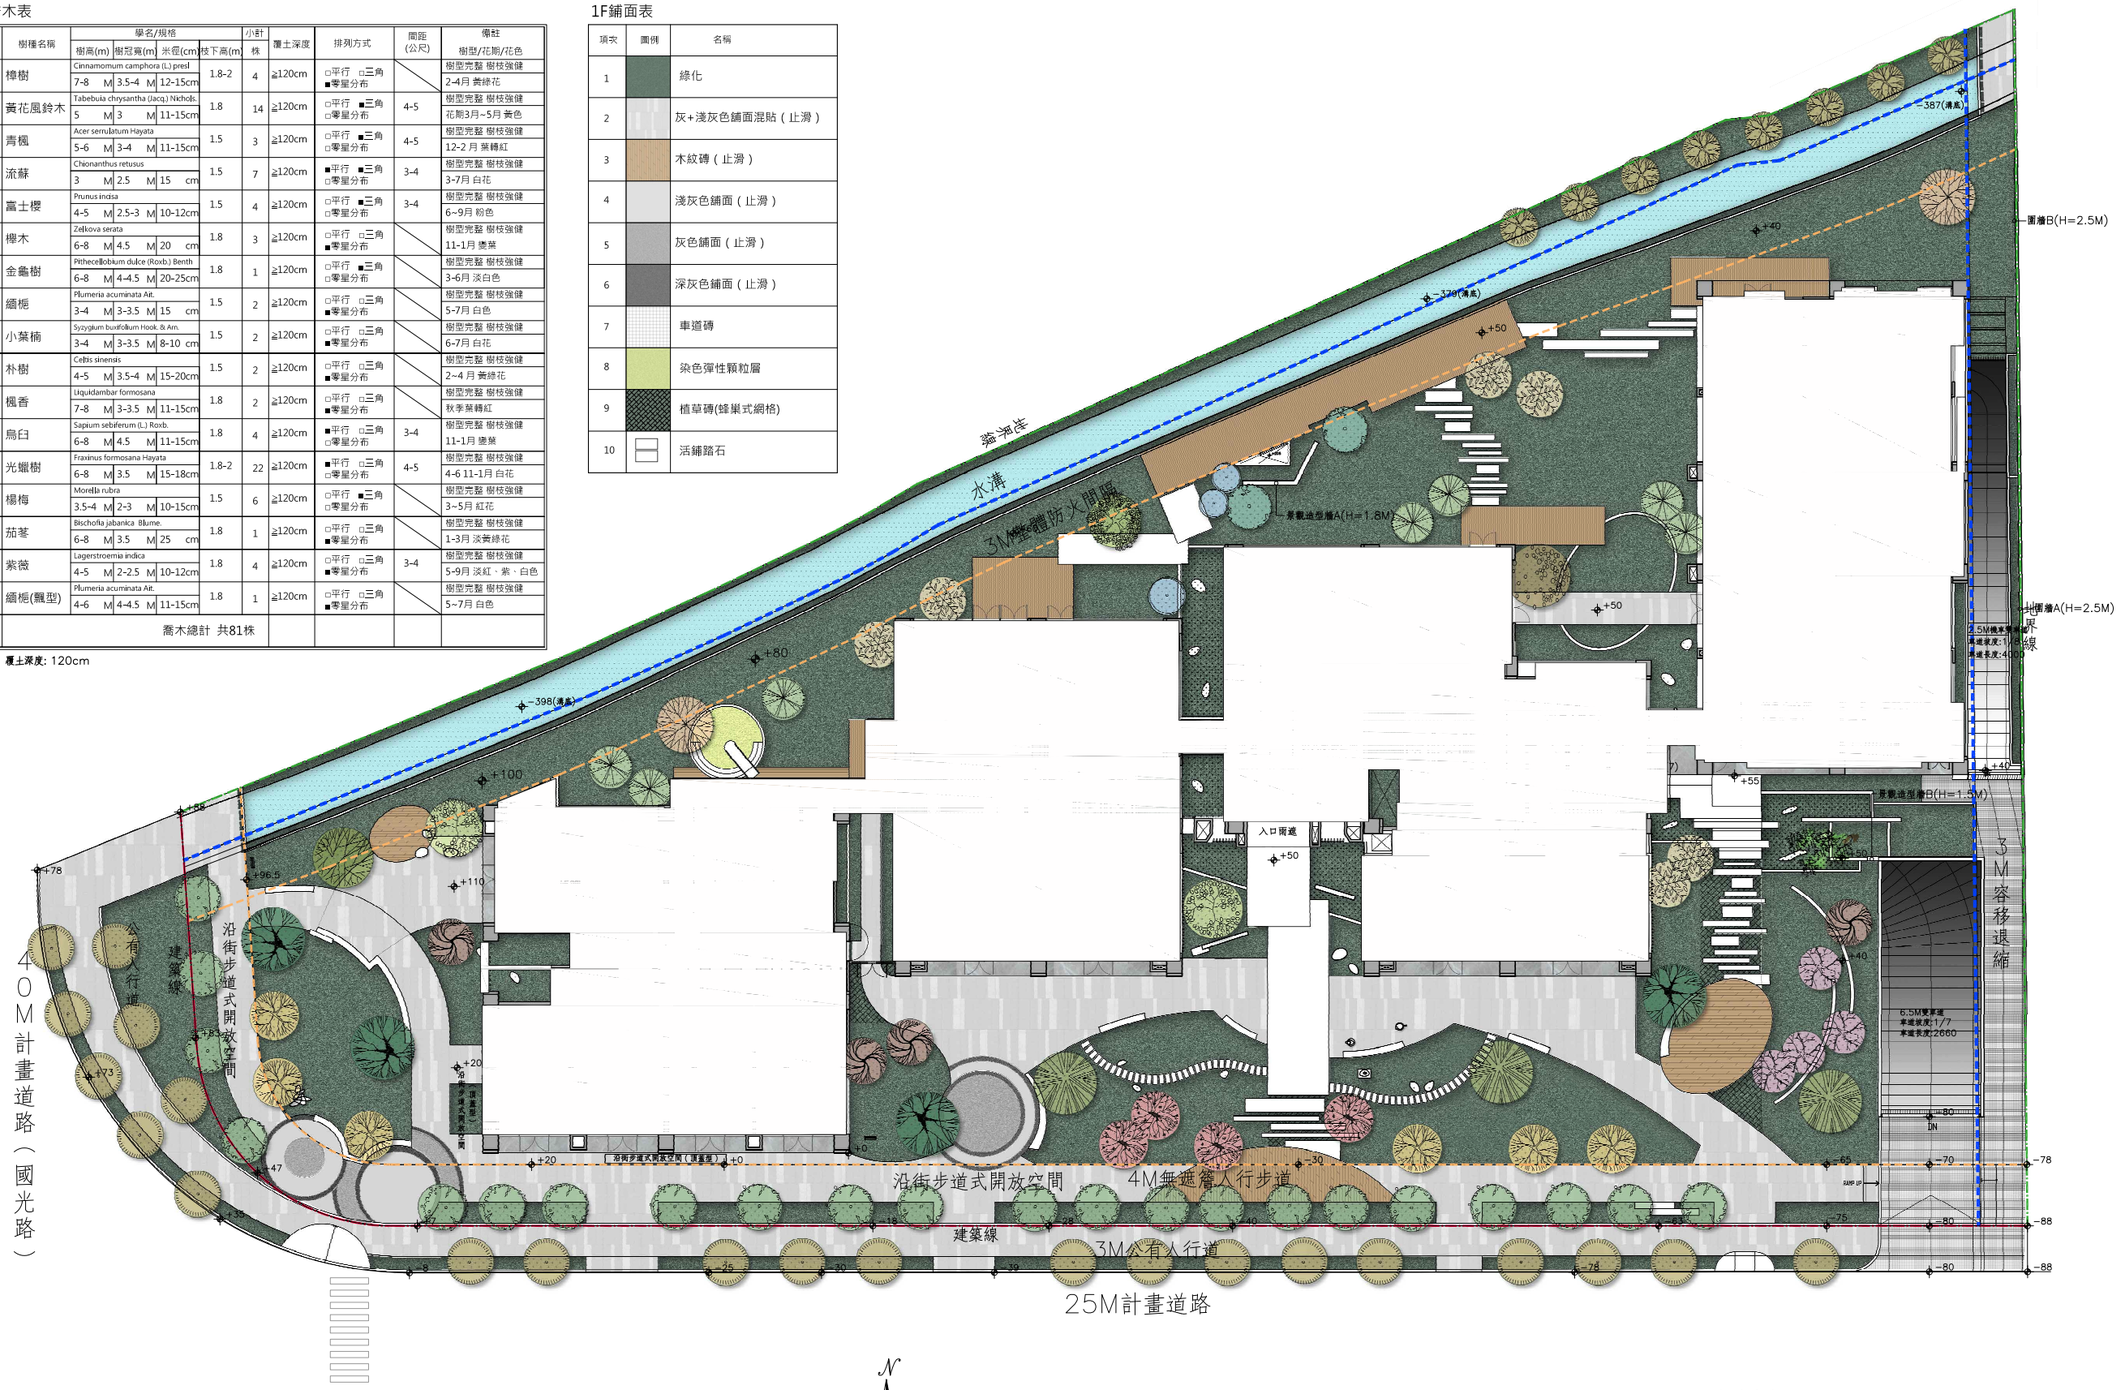

壹層景觀平面圖 Scale=1/400

圖例

建築線　法定退縮線

地界線　容積退縮線