肆、附件


資訊公開基本資料

「變更後 (第一次變更設計)」

喬木植栽表

項次	圖例	植物名稱	學名/規格 樹高 (m)	樹冠寬 (m)	米徑 (cm)	枝下高 (m)	小計 株	排列方式	間距 (公尺)	備註 樹型、花期、花色
1		台灣欒樹	Zelkova serrata (Thunb.) Makino				6	□ 平行 □ 三角 ■ 零星分佈	3公尺	樹型完整 2~3 月 淡黃色
			5~6	3	12~15	≧1.8	6			
						≧4.6				
2		楓香	Liquidambar formosana Hance				27	■ 平行 □ 三角 □ 零星分佈	4公尺 6公尺	樹型完整 2~3月 淡黃綠色
			5~6	3	12~15	≧1.8				
3		大葉欖仁	Terminalia catappa Linn.				1	□ 平行 □ 三角 ■ 零星分佈	單株	樹型完整 3~6月 淡黃色或黃綠色
			5~6	5~6	25~30	≧1.8				
4		光蠟樹	Fraxinus griffithii				11	□ 平行 □ 三角 ■ 零星分佈	3公尺	樹型完整 4~6 月 淡黃白色
			3~4	2~2.5	10~15	≧1.8				
5		烏臼	Sapium sebiferum				4	□ 平行 □ 三角 ■ 零星分佈	3公尺	樹型完整 4~7月 黃綠色
			3~4	2~2.5	10~12	≧1.8				
6		九芎	Lagerstoemia subcostata Koehne				2	□ 平行 □ 三角 ■ 零星分佈	7.5公尺	樹型完整 6~8 月 白色
			2.5	2~2.5	6~8	≧1.8				
7		石斑木	Rhaphiolepis indica				5	□ 平行 □ 三角 ■ 零星分佈	2.5公尺	樹型完整 6~8 月 白色
			2.5	2	6~8	≧1.8				
8		羅漢松	Podocarpus macrophyllus				2	□ 平行 □ 三角 ■ 零星分佈	2.5公尺	樹型完整 3~6月 黃綠色
			1.5~2	1~1.5	3~5	≧1.8				
合計(株)							58			(不含行道樹)
綠化面積:平方公尺							771.25			

項次	圖例	名稱	圖例照片
1		淺灰色系止滑磁磚	
2		灰色系止滑磁磚	
3		深灰色系止滑磁磚	
4		灰色系車道磚+抿石子	
5		灰色系石材	

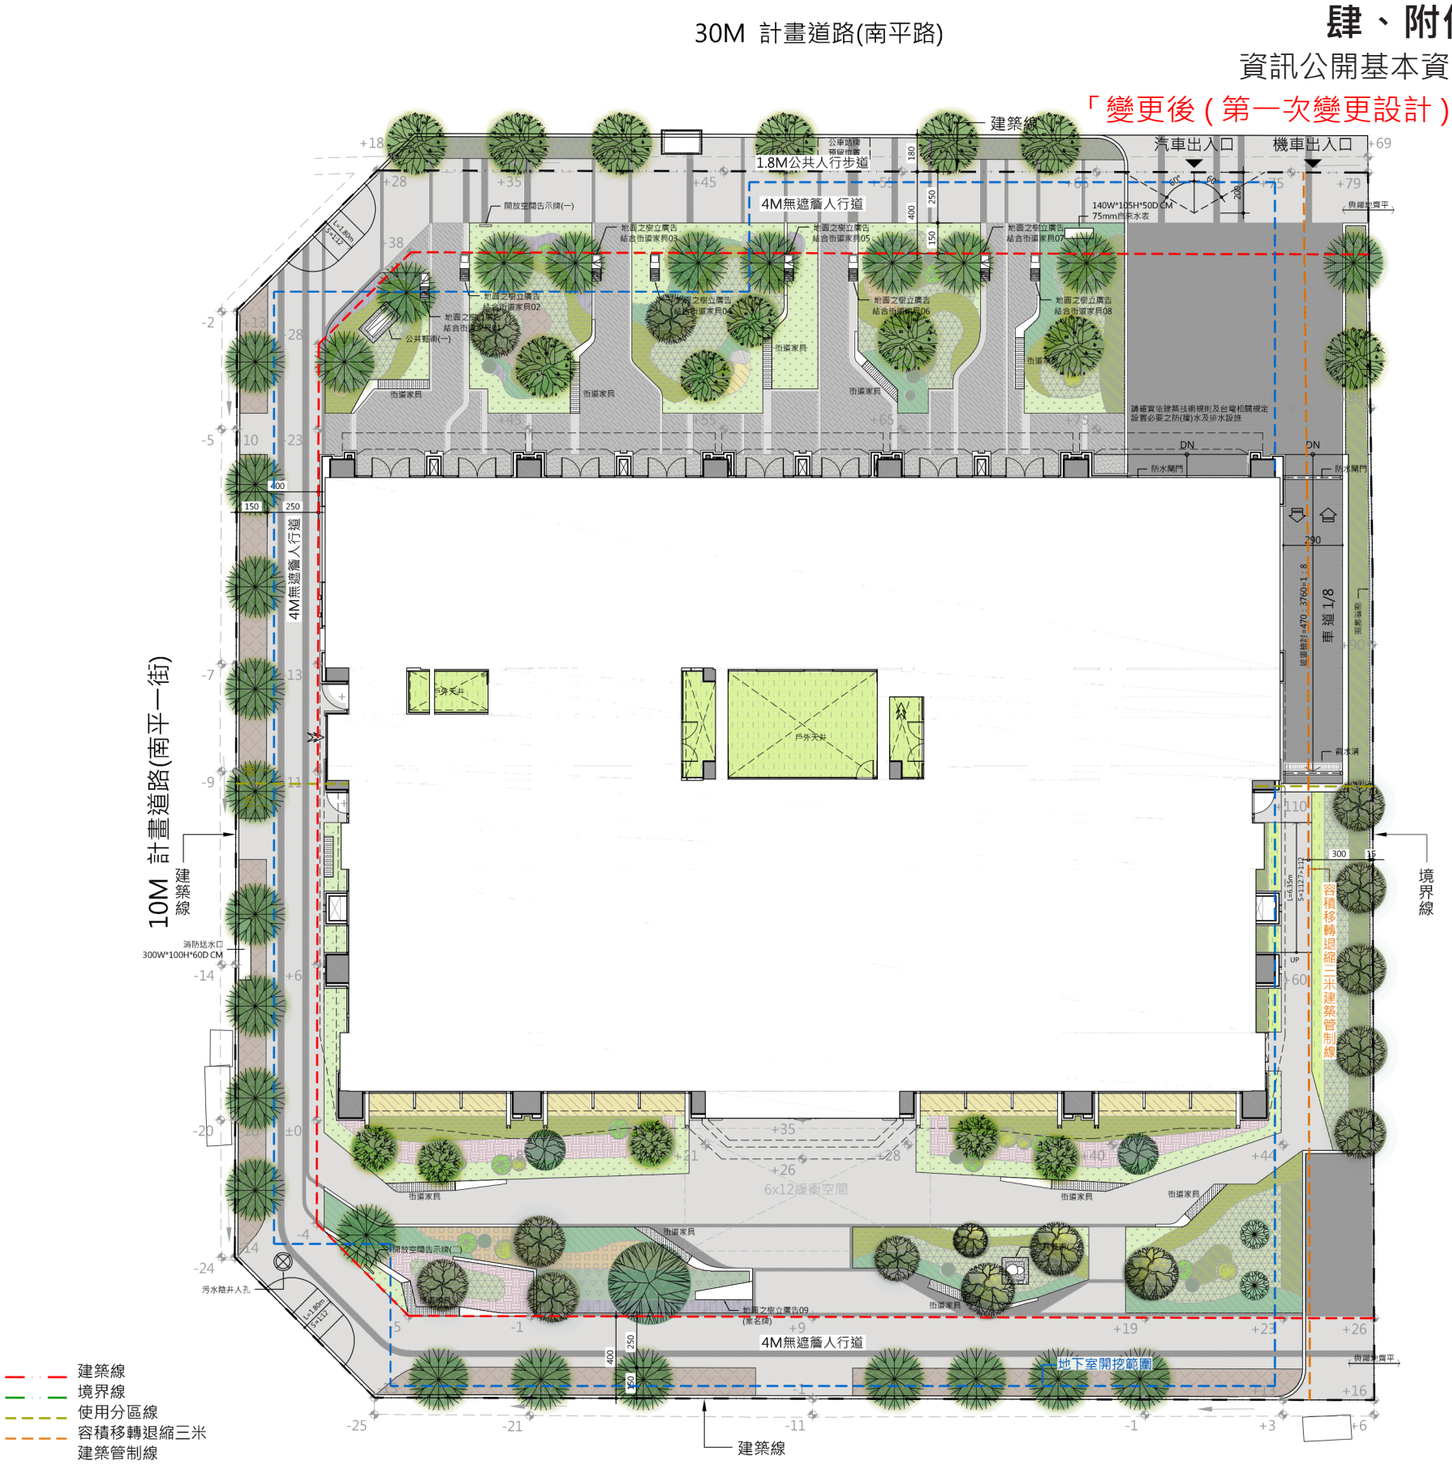

壹層景觀配置平面圖 SCALE:1/300