■ 莊鴻儒 建築師事務所 / 齊建設計		圖紙時間: 2025/9/8 下午 02:32:37	
帝璟建設_西屯生態段46地號 集合住宅新建工程		發佈日期: 10/18/22	A1 圖紙
8-5-2	資訊公開上網-壹層景觀平面圖	類別: 報告書	S=做為指示

第一次變更設計


變更事項:
1.配置調整
2.景觀調整

二、壹層景觀平面圖

■圖例 :退縮線

	建築線
	基地境界線
	B1F地下室開挖線
	3M後院退縮線
	6M開放空間退縮線
	4M人行道淨寬線
	2M綠化帶線
	2.5M人行道淨寬

項次	圖例	名稱
1		綠化
2		淺灰色系鋪面(防滑處理)
3		灰色系鋪面(防滑處理)
4		深灰色系鋪面(防滑處理)
5		活鋪卵石
6		植草磚

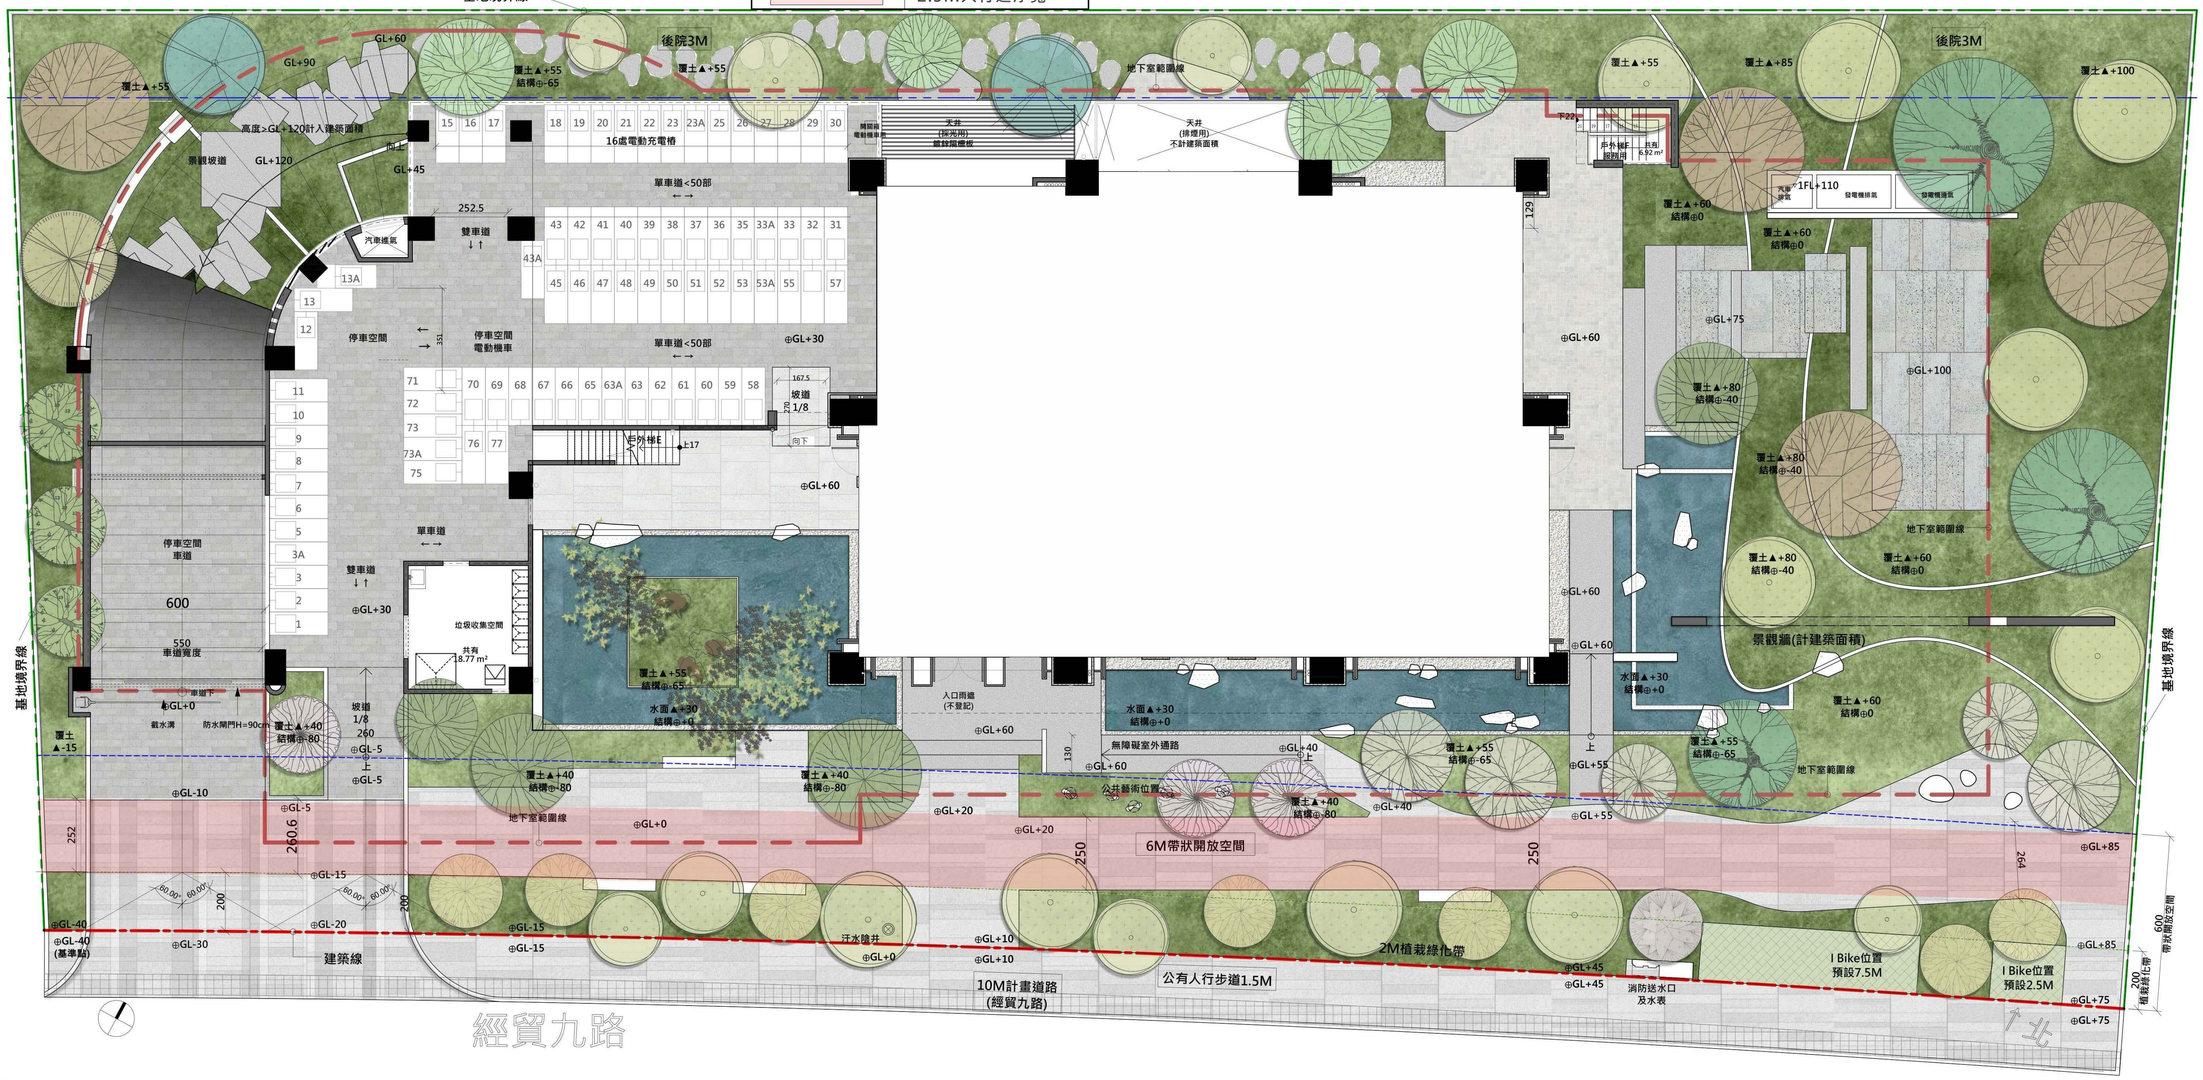

1F植栽表(喬木)

項次	圖例	樹種名稱	學名/規格 高度(M)	寬度(M)	米徑(M)	數量 枝下高(M)	小計 株	備註 樹型/花期/花色
1		光蠟樹	Fraxinus griffithii 6-7 M	3.5-4 M	≧0.15 M	2	17	樹型完整 樹枝強健 12-3月 白綠花
2		烏臼	Sapium sebiferum (L.) Roxb. 6-8 M	4-5 M	≧0.15 M	2	4	樹型完整 樹枝強健 4-7月 黃綠花
3		欅木	Bischofia jabanica Blume. 6-8 M	5-6 M	≧0.15 M	2	3	樹型完整 樹枝強健 1-3 月 黃綠花
4		黃連木	Pistacia chinensis Bunge 6-7 M	3.5-4 M	≧0.15 M	2	5	樹型完整 樹枝強健 6-8月 黃綠花
5		宜梧	Elaeagnus oldhamii Maxim 3-3.5 M	3-3.5 M	≧0.10 M	2	4	樹型完整 樹枝強健 11-1月 白花
6		紫薇	Lagerstroemia indica Linn. 3-3.5 M	3-3.5 M	≧0.10 M	2	3	樹型完整 樹枝強健 5-9月 紅紫花

項次	圖例	樹種名稱	學名/規格 高度(M)	寬度(M)	米徑(M)	數量 枝下高(M)	小計 株	備註 樹型/花期/花色
7		流蘇	Chionanthus serrulatus Hayata 2-3 M	2-3 M	≧0.1 M	2	2	樹型完整 樹枝強健 3-7月 白花
8		楓香	Liquidambar formosana 4-5 M	2.5-3 M	≧0.1 M	2	4	樹型完整 樹枝強健 11-12月 葉轉紅
9		山黃梔	Gardenia jasminoides Ellis 2-3 M	2-3 M	≧0.05 M	2	1	樹型完整 樹枝強健 4-6月 白花
10		象牙木	Diospyros ferrea (Willd.) Bakh. f. 3-4 M	3 M	≧0.1 M	2	3	樹型完整 樹枝強健 4-6月 白或淡黃色
11		羅漢松	Podocarpus macrophyllus 1.5-2.5 M	3 M	≧0.12 M	2	3	樹型完整 樹枝強健 常綠
合計							49	(株)

現有行道樹 植栽表(喬木)

項次	圖例	樹種名稱	學名/規格 高度(M)	寬度(M)	米徑(M)	數量 枝下高(M)	小計 株	備註 樹型/花期/花色
1		光臘樹	Fraxinus formosana Hayata 4-5 M	3 M	≧0.15 M	2	7	樹型完整 樹枝強健 12-3月 白綠花
2		風鈴木	Tabebuia impetiginosa (Mart. ex DC.) Toledo 4-5 M	3 M	≧0.15 M	2	1	樹型完整 樹枝強健 11-3月 紫紅花
合計							8	(株)

資訊公開上網-壹層景觀平面圖

圖號: 8-5-2

張號: