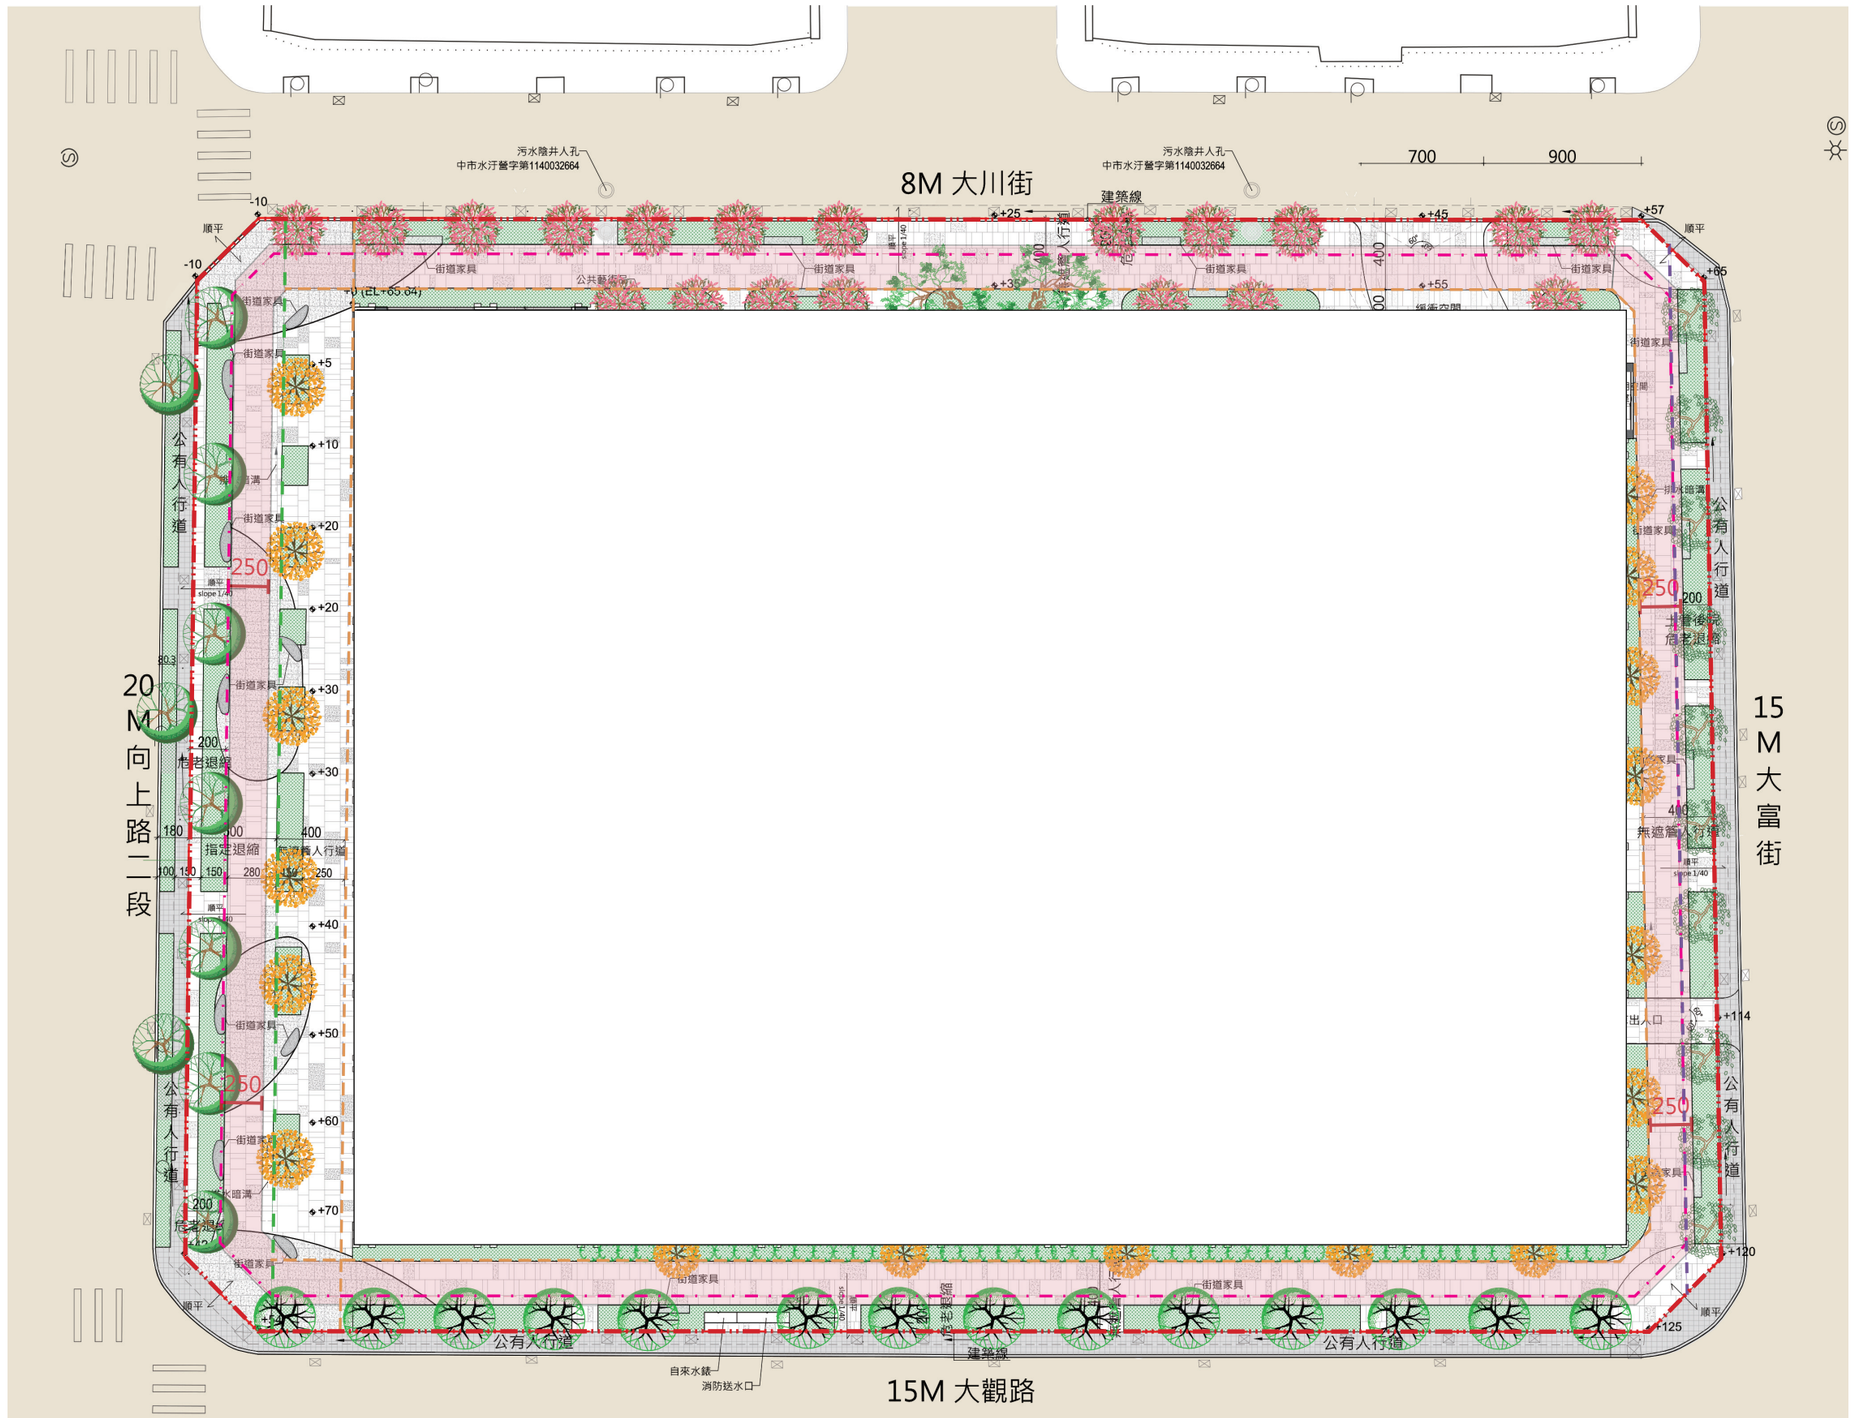
捌、附件

資訊公開壹層景觀平面圖


8M 大川街
15M 大觀路
20M向上路二段
15M大富街
公有人行道
公有人行道
公有人行道
公有人行道
建築線
污水陰井人孔
中市水汙營字第1140032664
污水陰井人孔
中市水汙營字第1140032664
700
900
400
400
250
250
250
250
200
200
200
200
指定退縮
危老退縮
危老退縮
危老退縮
無遮簷人行道
無遮簷人行道
街道家具
街道家具
街道家具
街道家具
街道家具
街道家具
街道家具
街道家具
街道家具
街道家具
街道家具
街道家具
排水暗溝
排水暗溝
排水暗溝
排水暗溝
順平
順平
順平