二、壹層景觀平面圖。

植 栽 表 (喬木)


項次	圖例	名稱 / 覆土深度	學名/規格 高度(m)	寬度(m)	米徑(cm)	枝下高(m)	小計 數量	備註 樹型、花期、花色
1		櫸樹	*Zelkova serrata*				10株	樹型完整 2-3月 淡黃綠色 台灣原生物種
		≧120cm	5-6	3-3.5	13-14	2-2.5		
2		楝樹	*Melia azedarach Linn.*				1株	樹型完整 2-4月 淡紫色 台灣原生物種
		≧120cm	5.5-6	3.5-4	15-16	2-2.5		
3		樟樹	*Cinnamomum camphora*				2株	樹型完整 2月-4月 黃綠色 台灣原生物種
		≧120cm	4.5-5	2.5-3	13-14	2-2.5		
4		青楓	*Acer serrulatum*				7株	樹型完整 1-2月 葉轉紅 台灣原生物種
		≧120cm	5-6	3.5-4	13-14	2-2.5		
5		黃連木	*Pistacia chinensis Bunge*				7株	樹型完整 6-8月 黃綠色 台灣原生物種
		≧120cm	4-4.5	3-3.5	13-14	2-2.5		
6		杜英	*Elaeocarpus sylvestris*				1株	樹型完整 5-8月 乳白色 台灣原生物種
		≧120cm	5-5.5	2-2.2	12-13	2-2.5		
7		烏心石	*Magnolia compressa Maxim.*				9株	樹型完整 12-1月 淡黃白色 台灣原生物種
		≧120cm	4.5-5	2-2.5	13-14	2-2.5		
8		光蠟樹	*Fraxinus griffithii*				13株	樹型完整 4-6月 黃白色 台灣原生物種
		≧120cm	5-5.5	2.5-3	13-14	2-2.5		
9		黃花風鈴木	*Tabebuia chrysantha*				7株	樹型完整 3-4月 黃色
		≧120cm	5.6-6	3.1-4	17-18	2-2.5		
10		土肉桂	*Cinnamomoum osmophloeum*				6株	樹型完整 4-5月 白色 台灣原生物種
		≧120cm	5-5.5	2.5-3.5	12-13	2-2.5		
11		羊蹄甲	*Bauhinia variegata*				3株	樹型完整 2-5月 淡紫色 觀果植栽
		≧120cm	4.1-4.5	3.6-4	15-16	2-2.5		
12		山櫻花	*Prunus campanulata*				9株	樹型完整 1-4月 桃紅或暗紅色 台灣原生物種
		≧120cm	5.5-6	3-3.5	13-14	1.8-2		
							合計	75株

鋪 面 材 質 表

項次	圖例	鋪面照片	名稱/規格	色系
1			石英磚a	深淺灰色
			具耐候性及止滑性	混色拼貼
2			石英磚b	深淺灰色
			具耐候性及止滑性	混色拼貼
3			石材踏板	灰色
			具耐候性及止滑性	
4			卵石	灰色
			具耐候性及止滑性	
5			車道磚	深灰色
			具耐候性及止滑性	

圖例

- 建築線
- 地界線
- 地下室開挖範圍
- 6M前院(4M無遮簷人行道+2M前院)
- 3M容移退縮線
- 3M後院
- 1.5M整體防火間隔

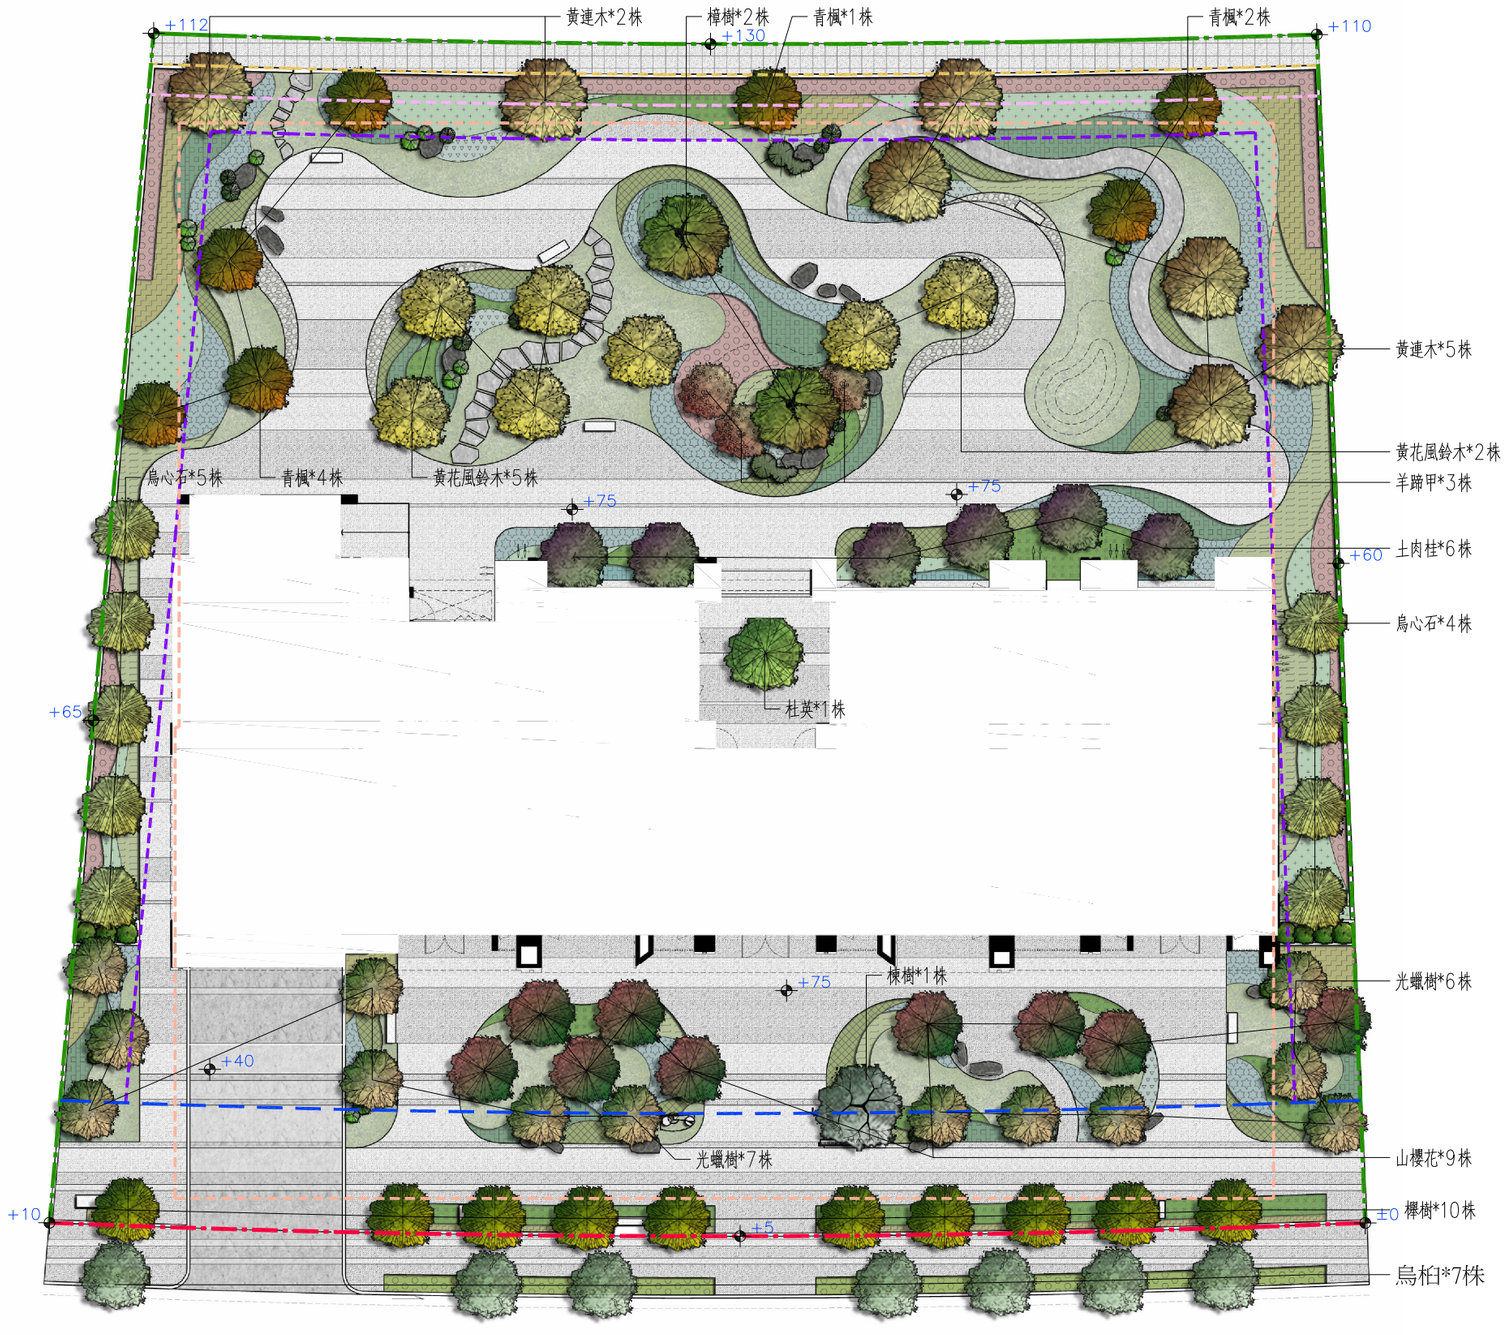

壹層景觀配置平面圖 Scale=1/300