(一)資訊公開地面層景觀配置圖

N

喬木 索引表						備註
圖例	植物名稱	學名/規格			數量(株)	樹型．花色
		高度(m)	寬度(m)	米徑(cm)		
A	樟樹	Cinnamomum camphora			9	原生種．樹型優．誘蝶誘鳥．耐陰
		400≧H≧300	W≧250	15≧ϕ≧10		
Q	白千層	Melaleuca leucadendra			8	耐風．防風
		400≧H≧300	W≧250	10≧ϕ≧8		
4	小花紫薇	Lagerstroemia micrantha			4	外來種．粉紅花
		H≧300	W≧100	ϕ≧6		
J	流蘇	*Chionanthus retusus*			6	原生種．白花．誘蝶誘鳥
		300≧H≧200	W≧150	ϕ≧6		
F	光蠟樹	*Fraxinus griffithii*			5	原生種．樹型優．黃白翅果．秋黃葉
		400≧H≧300	W≧250	15≧ϕ≧10		
C	毛柿	Diospyros blancoi			6	原生種．誘蝶誘鳥．耐陰
		400≧H≧300	W≧250	10≧ϕ≧8		
7	瓊崖海棠	Calophyllum inophyllum			5	原生種．白花．耐陰
		H≧300	W≧100	ϕ≧6		
6	烏心石	Michelia formosana			7	原生種．白花．耐陰
		H≧300	W≧100	ϕ≧6		
L	富士櫻	Prunus incisa			2	誘蝶誘鳥
		300≧H≧200	W≧150	ϕ≧6		
D	臺灣肉桂(山肉桂)	*Cinnamomoum osmophloeum Kanehira*			7	原生種．耐陰
		400≧H≧300	W≧250	8≧ϕ≧6		
B	杜英	*Elaeocarpus sylvestris*			12	原生種．誘蝶誘鳥．耐陰
		400≧H≧300	W≧250	10≧ϕ≧8		
R	臺灣梭欖木	Reevesia formosana Sprague			3	臺灣特有種．誘蝶誘鳥．耐陰
		400≧H≧300	W≧250	10≧ϕ≧8		
	阿勃勒	Cassia fistula			35	外來種．黃花
		H≧350	W≧100	ϕ≧6		
合計					109	

公有人行道行道樹 索引表						備註
圖例	植物名稱	學名/規格			數量(株)	樹型．花色
		高度(m)	寬度(m)	米徑(cm)		
A	樟樹	Cinnamomum camphora			14	原生種．樹型優．誘蝶誘鳥．耐陰
		400≧H≧300	W≧250	15≧ϕ≧10		
5	鐵東青	Ilex rotunda			3	外來種．果實紅色．誘鳥
		H≧300	W≧100	ϕ≧6		
合計					17	

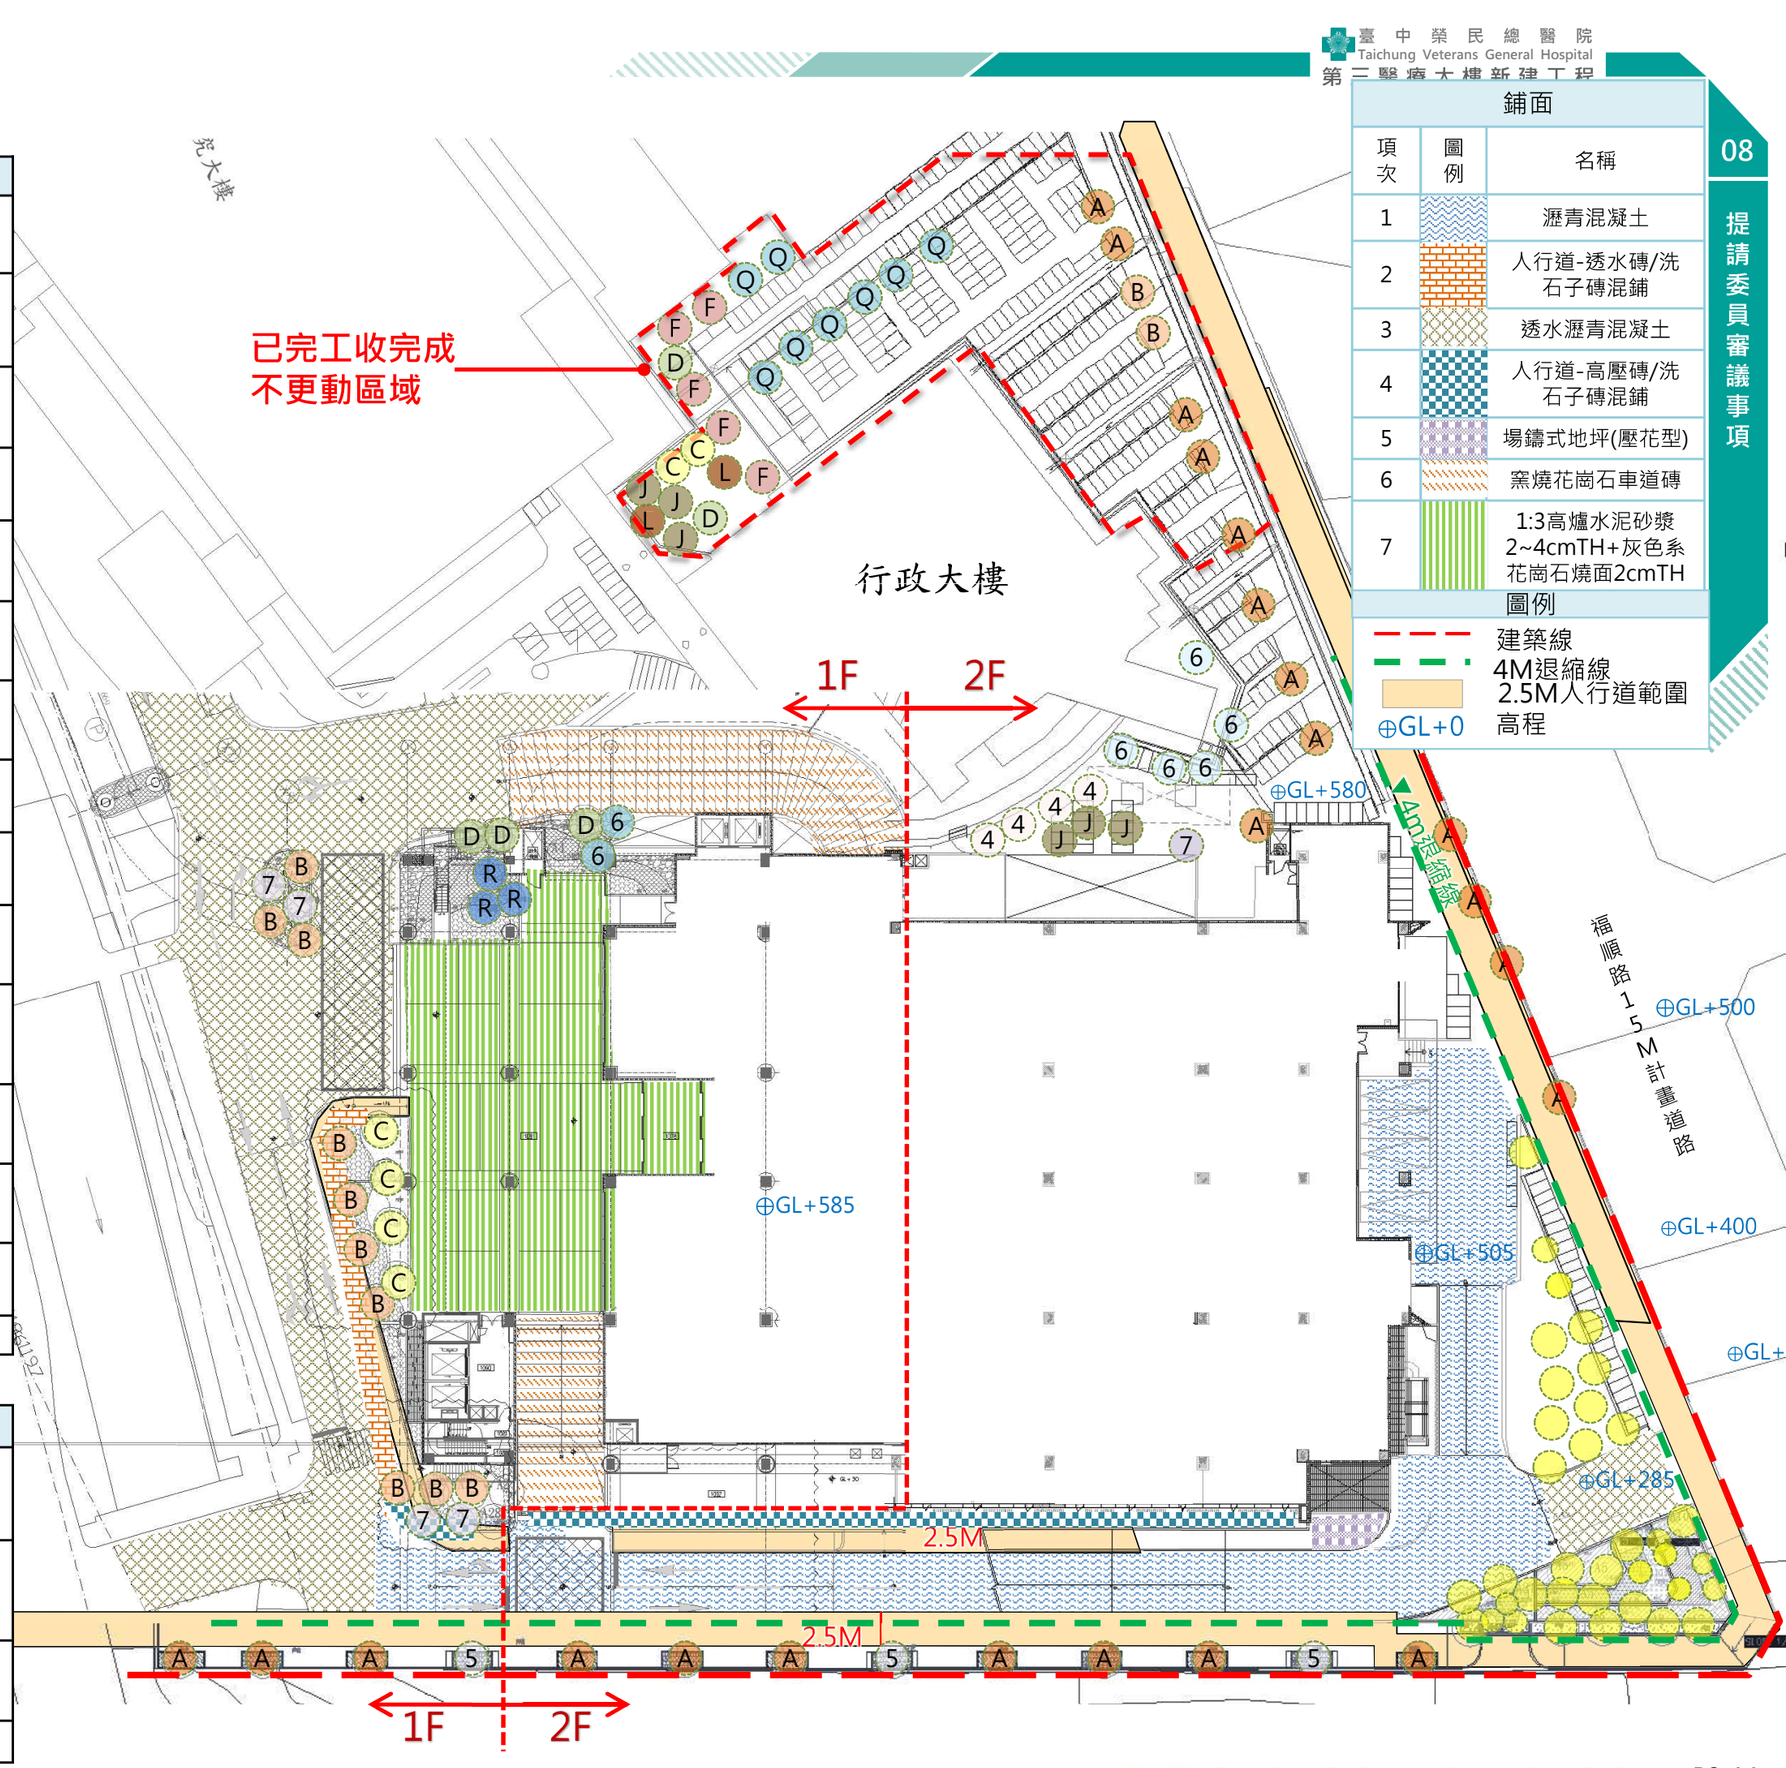

鋪面		
項次	圖例	名稱
1		瀝青混凝土
2		人行道-透水磚/洗石子磚混鋪
3		透水瀝青混凝土
4		人行道-高壓磚/洗石子磚混鋪
5		場鑄式地坪(壓花型)
6		窯燒花崗石車道磚
7		1:3高爐水泥砂漿2~4cmTH+灰色系花崗石燒面2cmTH

圖例	
	建築線
	4M退縮線
	2.5M人行道範圍
⊕GL+0	高程