
8-5-2、一層景觀平面圖 (含喬、灌木及植被圖例)

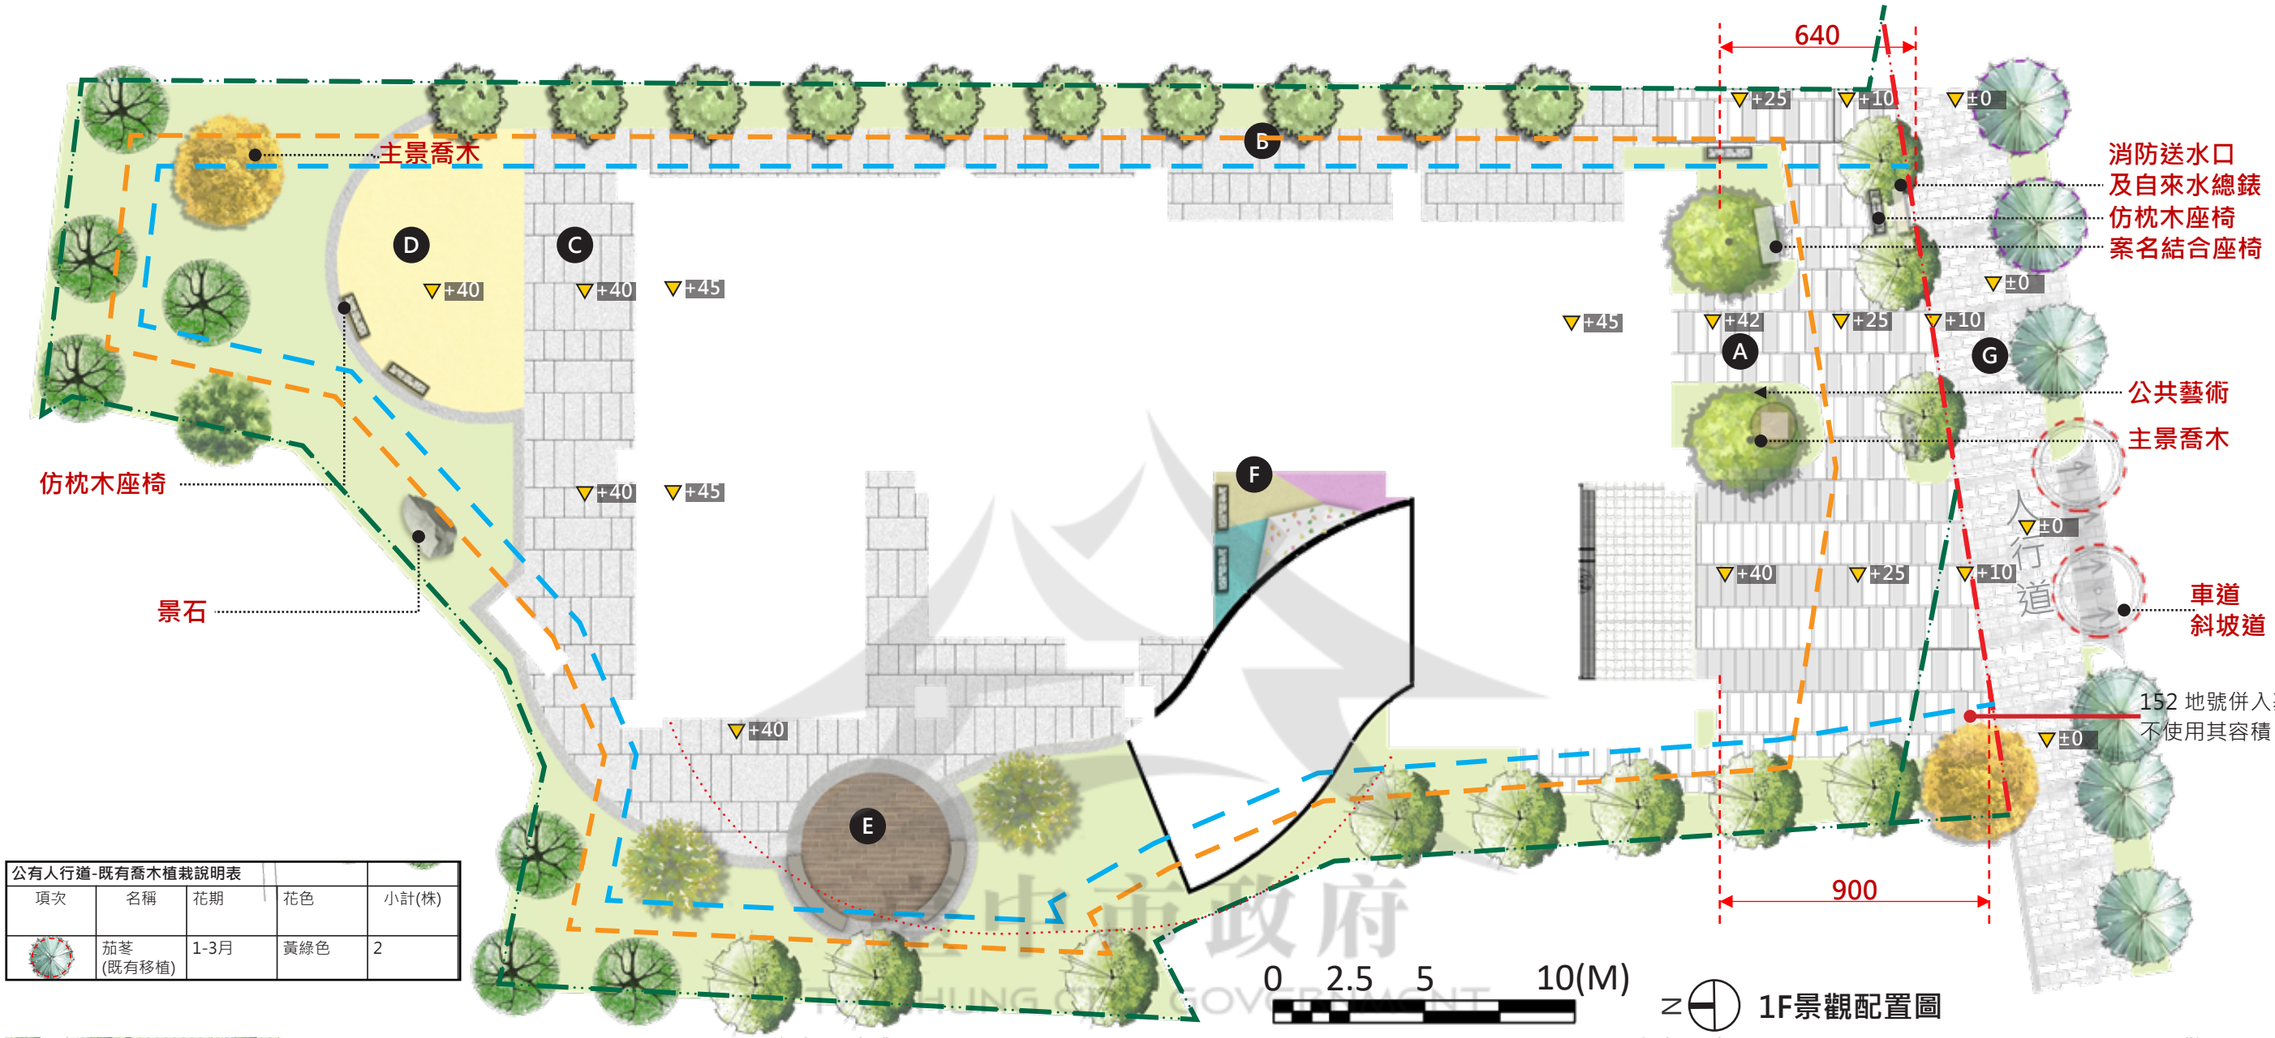

1F景觀配置圖

公有人行道-既有喬木植栽說明表

項次	名稱	花期	花色	小計(株)
	茄苳 (既有移植)	1-3月	黃綠色	2

喬木植栽說明表

項次	名稱	規格				小計(株)	備註
		高度(m)	冠幅(m)	米徑(cm)	枝下高(m)		樹形/花期/花色
	榔榆	h ≥ 5.5	w ≥ 3	Ø ≥ 15cm	>2	2	樹形完整/9-10月/黃綠色
	台灣魚木	h ≥ 5.5	w ≥ 3	Ø ≥ 15cm	>2	2	樹形完整/5-7月/白色或淡黃色
	蘭嶼柿	h ≥ 3.5	w ≥ 2.5	Ø ≥ 8cm	>2	10	樹形完整/5-6月/黃綠色
	光臘樹	h ≥ 5.5	w ≥ 3	Ø ≥ 15cm	>2	8	樹形完整/4-6月/黃白色
	水黃皮	h ≥ 5.5	w ≥ 3	Ø ≥ 15cm	>2	11	樹形完整/5-9月/淡紫色
	茄苳	h ≥ 5.5	w ≥ 3	Ø ≥ 15cm	>2	1	樹形完整/1-3月/黃綠色
	無花果	h ≥ 3	w ≥ 1.6	Ø ≥ 8cm	>1.5	1	樹形完整/3-4月/淡黃綠色
	樹葡萄	h ≥ 3	w ≥ 1.6	Ø ≥ 8cm	>1.5	2	樹形完整/2-4月/白色

灌木植栽說明表

類別		圖例	名稱	規格	覆土深度
灌木	密植式		月橘	植栽密度16株/㎡	0.6m以上
	密植式		田代氏石斑木	植栽密度16株/㎡	0.6m以上
	密植式		細葉杜鵑	植栽密度25株/㎡	0.6m以上
	密植式		細葉雪茄花	植栽密度25株/㎡	0.6m以上
地被			沿階草	植栽密度16株/㎡	0.3m以上
			類地毯草	密植草毯	0.3m以上

灌木植栽說明表

類別		圖例	名稱	規格	覆土深度	數量
灌木	單株式		斑葉女真	60≦h＜90cm，30≦w＜40cm,13≦容器直徑＜16cm	0.6m以上	21株
	單株式		銀姬小蠟	60≦h＜90cm，30≦w＜40cm,13≦容器直徑＜16cm	0.6m以上	13株
	單株式		珍珠山馬茶	60≦h＜90cm，30≦w＜40cm,13≦容器直徑＜16cm	0.6m以上	15株
	單株式		白水木	60≦h＜90cm，30≦w＜40cm,13≦容器直徑＜16cm	0.6m以上	2株

臺中市政府 TAICHUNG CITY GOVERNMENT