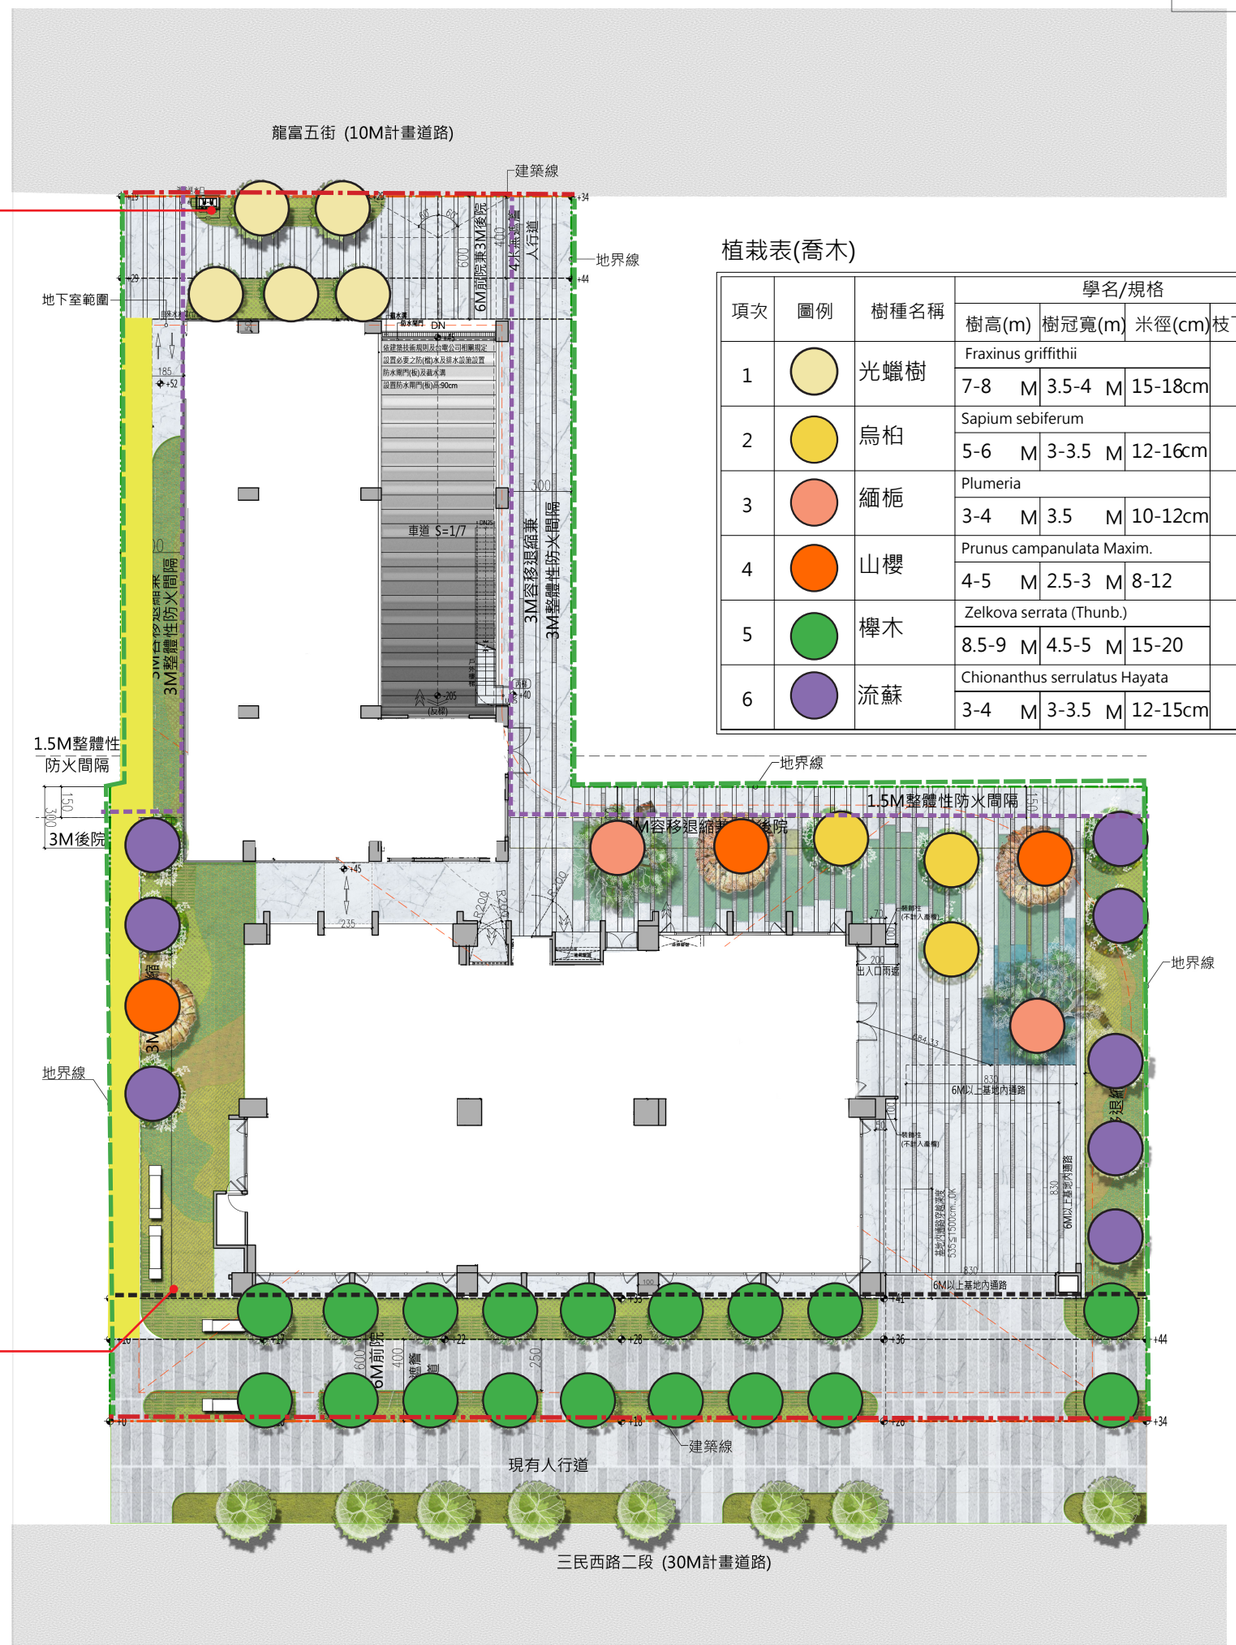

建築線
地界線
土管退縮線
整體防火間隔
供公眾通行

植栽表(喬木)

項次	圖例	樹種名稱	學名/規格				小計	覆土深度	排列方式	間距(公尺)	備註
			樹高(m)	樹冠寬(m)	米徑(cm)	枝下高(m)	株				樹型/花期/花色
1		光蠟樹	Fraxinus griffithii			2	5	>120cm	■平行 □三角 ■零星分布	4	展開型 樹枝強健
			7-8 M	3.5-4 M	15-18cm						花期5月~6月 白色
2		烏桕	Sapium sebiferum			1.8	3	>120cm	■平行 □三角 ■零星分布	4	樹型完整 樹枝強健
			5-6 M	3-3.5 M	12-16cm						花期6月-8月 多色
3		緬梔	Plumeria			1	2	>120cm	□平行 □三角 ■零星分布	4	枝條細長 有多數分枝
			3-4 M	3.5 M	10-12cm						花期5月~7月 白色
4		山櫻	Prunus campanulata Maxim.			1.8	3	>120cm	■平行 □三角 ■零星分布	4	樹型完整 樹枝強健
			4-5 M	2.5-3 M	8-12						花期2月-3月 桃紅色
5		櫸木	Zelkova serrata (Thunb.)			2	18	>120cm	■平行 □三角 ■零星分布	4	展開型 樹枝強健
			8.5-9 M	4.5-5 M	15-20						11月~1月 變葉
6		流蘇	Chionanthus serrulatus Hayata			1.5	8	>120cm	□平行 □三角 ■零星分布	4	展開型 樹枝強健
			3-4 M	3-3.5 M	12-15cm						花期3月-4月 白花



綠斑馬意象鋪面

一樓鋪面規格表

項次	圖例	名稱	材質	色系
1		鋪面1	岩面石英磚(防滑鋪面)	灰白
2		鋪面2	岩面石英磚(防滑鋪面)	灰白
3		綠斑馬意象	岩面石英磚(防滑鋪面)	灰白/灰

一層景觀配置圖
SCALE : =1/300