
三、設計構想

(1)配置計劃

1. 整體基地及建物設計融合綠建築要求，利用透水性鋪面、景觀貯留水池、雨水回收系統、省水用水器具，密植大小喬木、屋頂花園。車站主體/候車亭/膜構造，設計考量視覺穿透感，入口廣場膜構造之設計考量公共藝術，候車亭之設計亦考量量感輕量化，無障礙空間是本設計之重點，並考量不便者停車。
2. 停三基地較小，主要規劃為汽車/機車停車及巴士維修站
3. 站體避開內新莊子溪排水幹線，以長型站體考慮侯車之便利。
4. 入口廣場之考慮，膜構造之設計考量公共藝術。

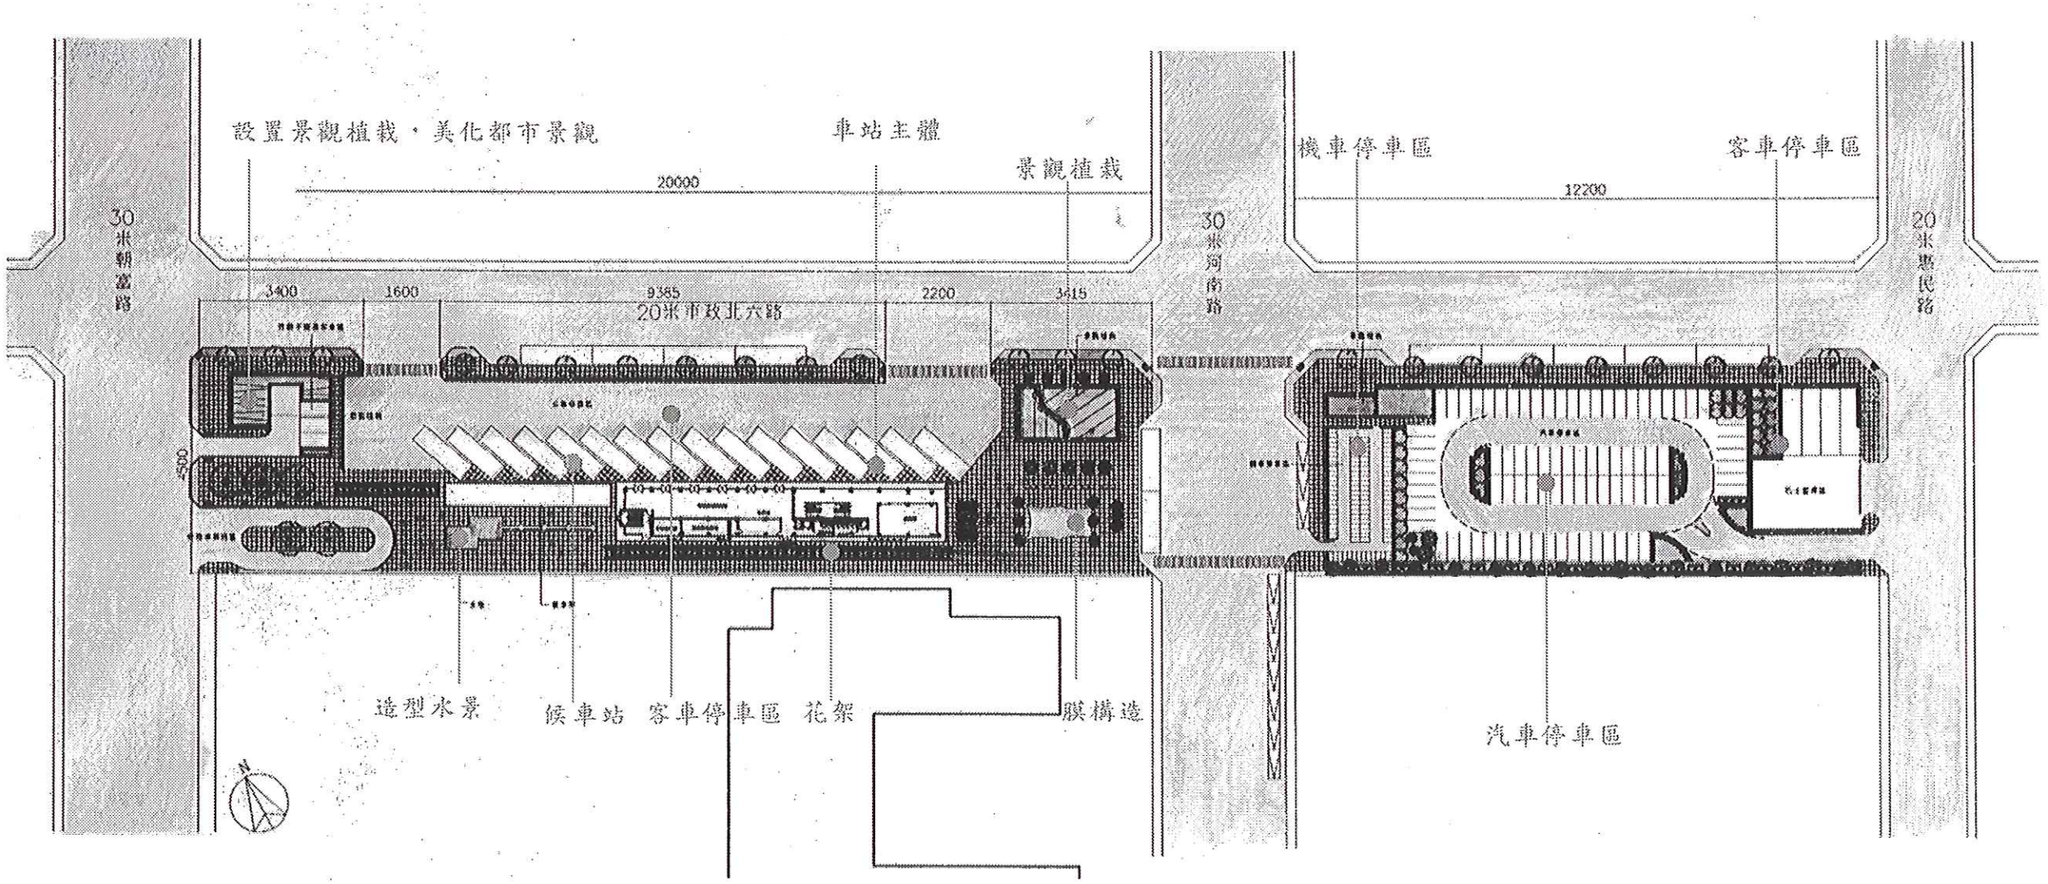

配置圖 S:1/1200