3-2 植栽計劃


榕樹群施工說明 ：

A：(右移 3M)，樹間設置休息座椅，原地點鋪設草毯


B：移栽， 地點請景觀課指定，原地點鋪設草毯

C：保留， 樹間設置休息座椅

D：移栽， 地點請景觀課指定，原地點鋪設草毯

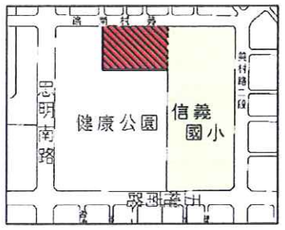

位置示意圖

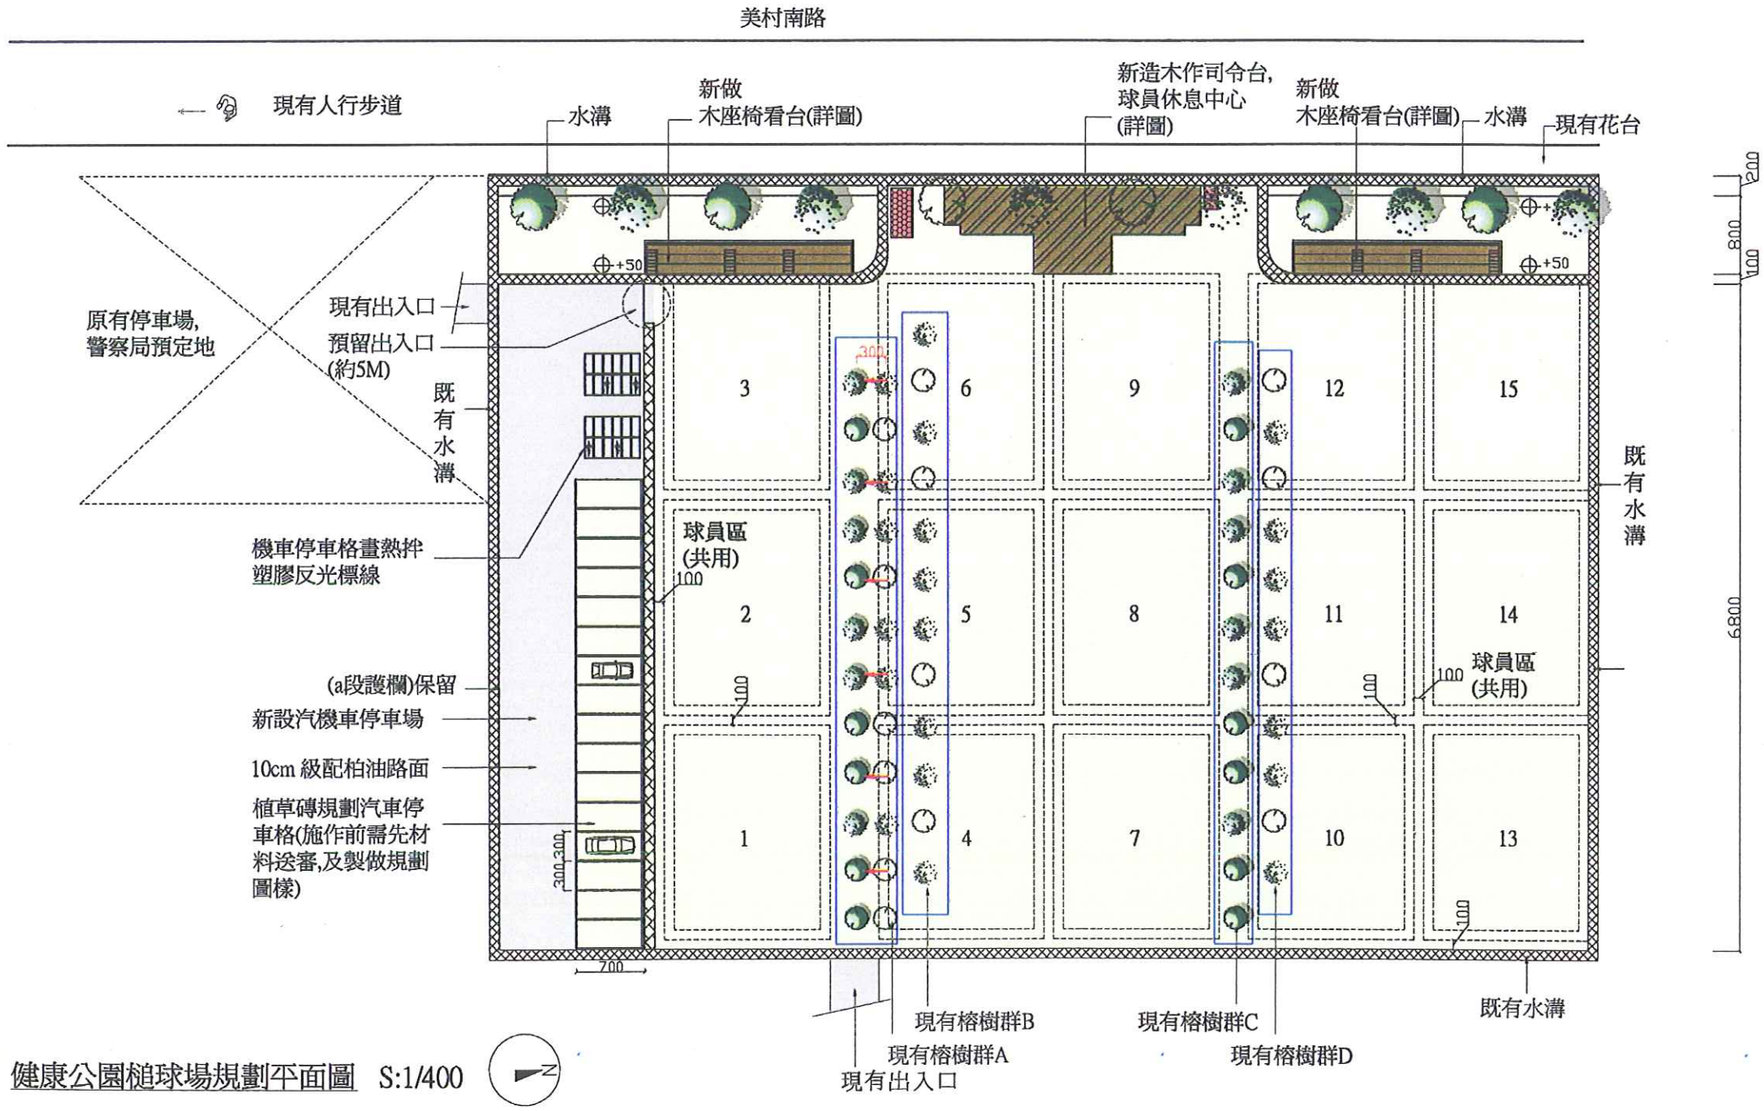

健康公園槌球場規劃平面圖 S:1/400