

各向立面圖

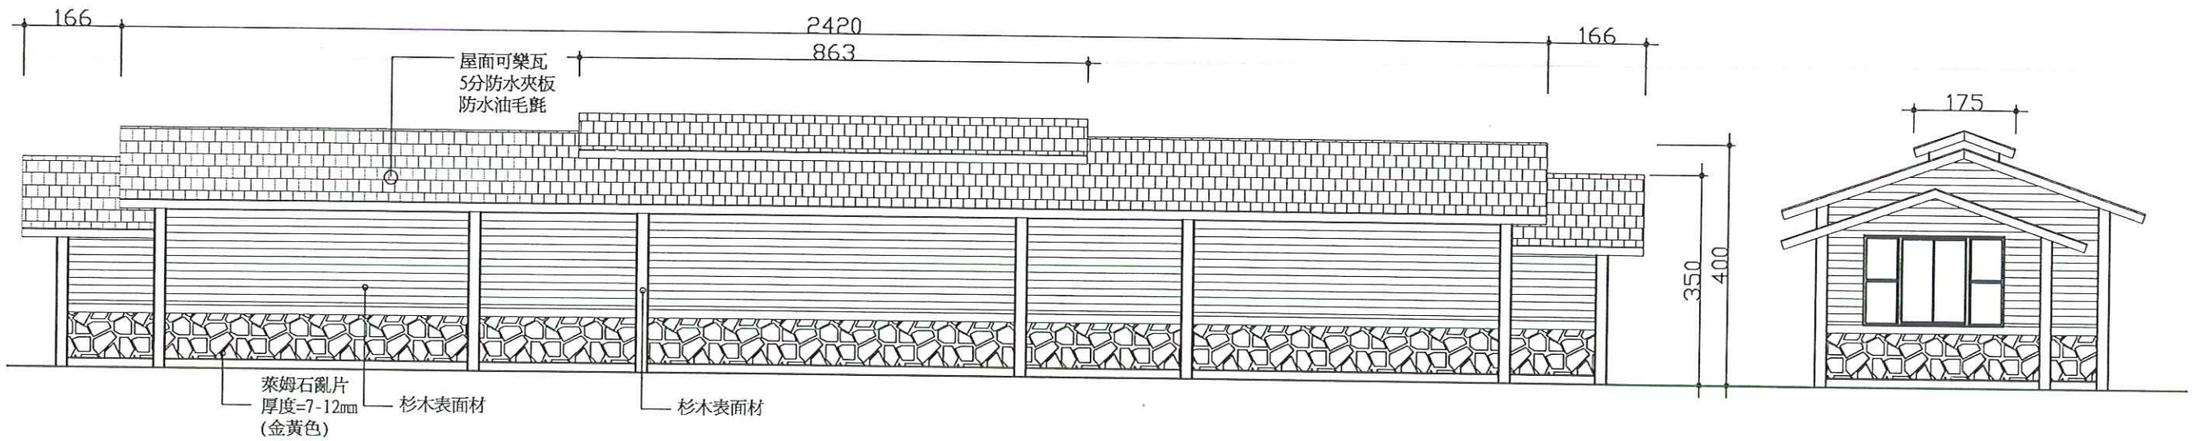

球員休息室背立面圖

球員休息室左側立面圖

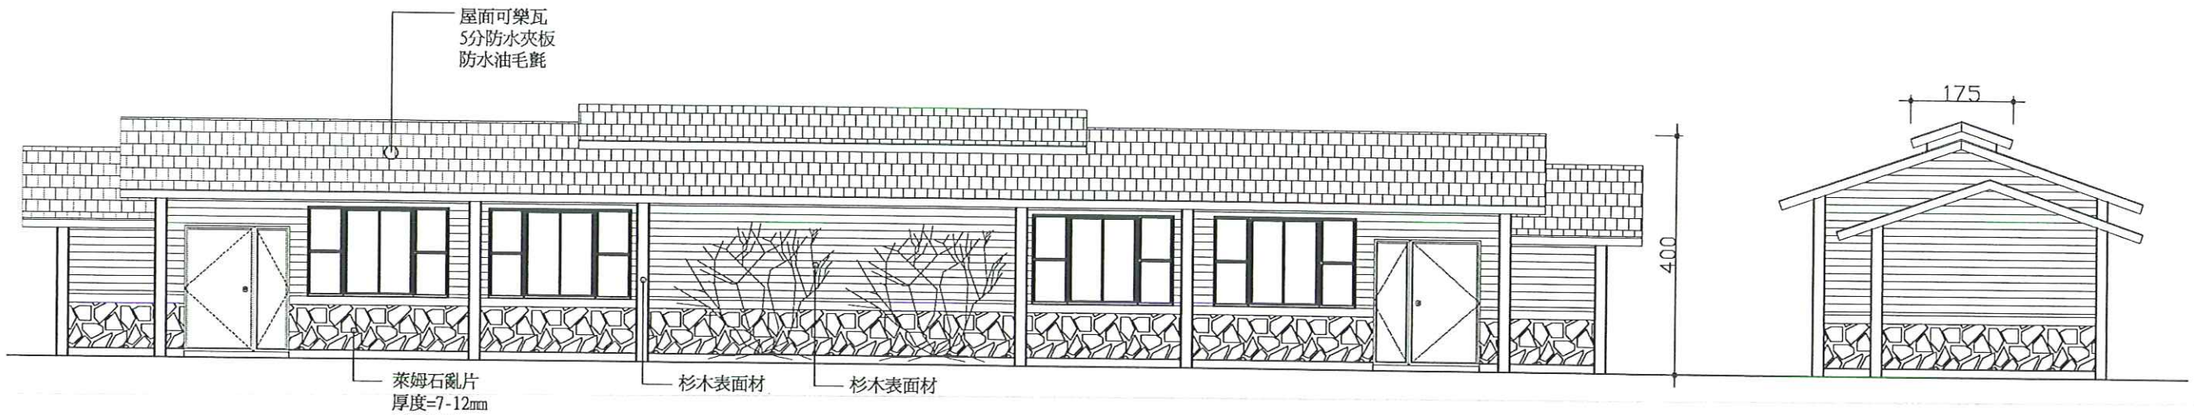

球員休息室正立面圖

球員休息室右側立面圖

A1=1/50
A3=1/100