
2 -1-2

配置圖-變更後

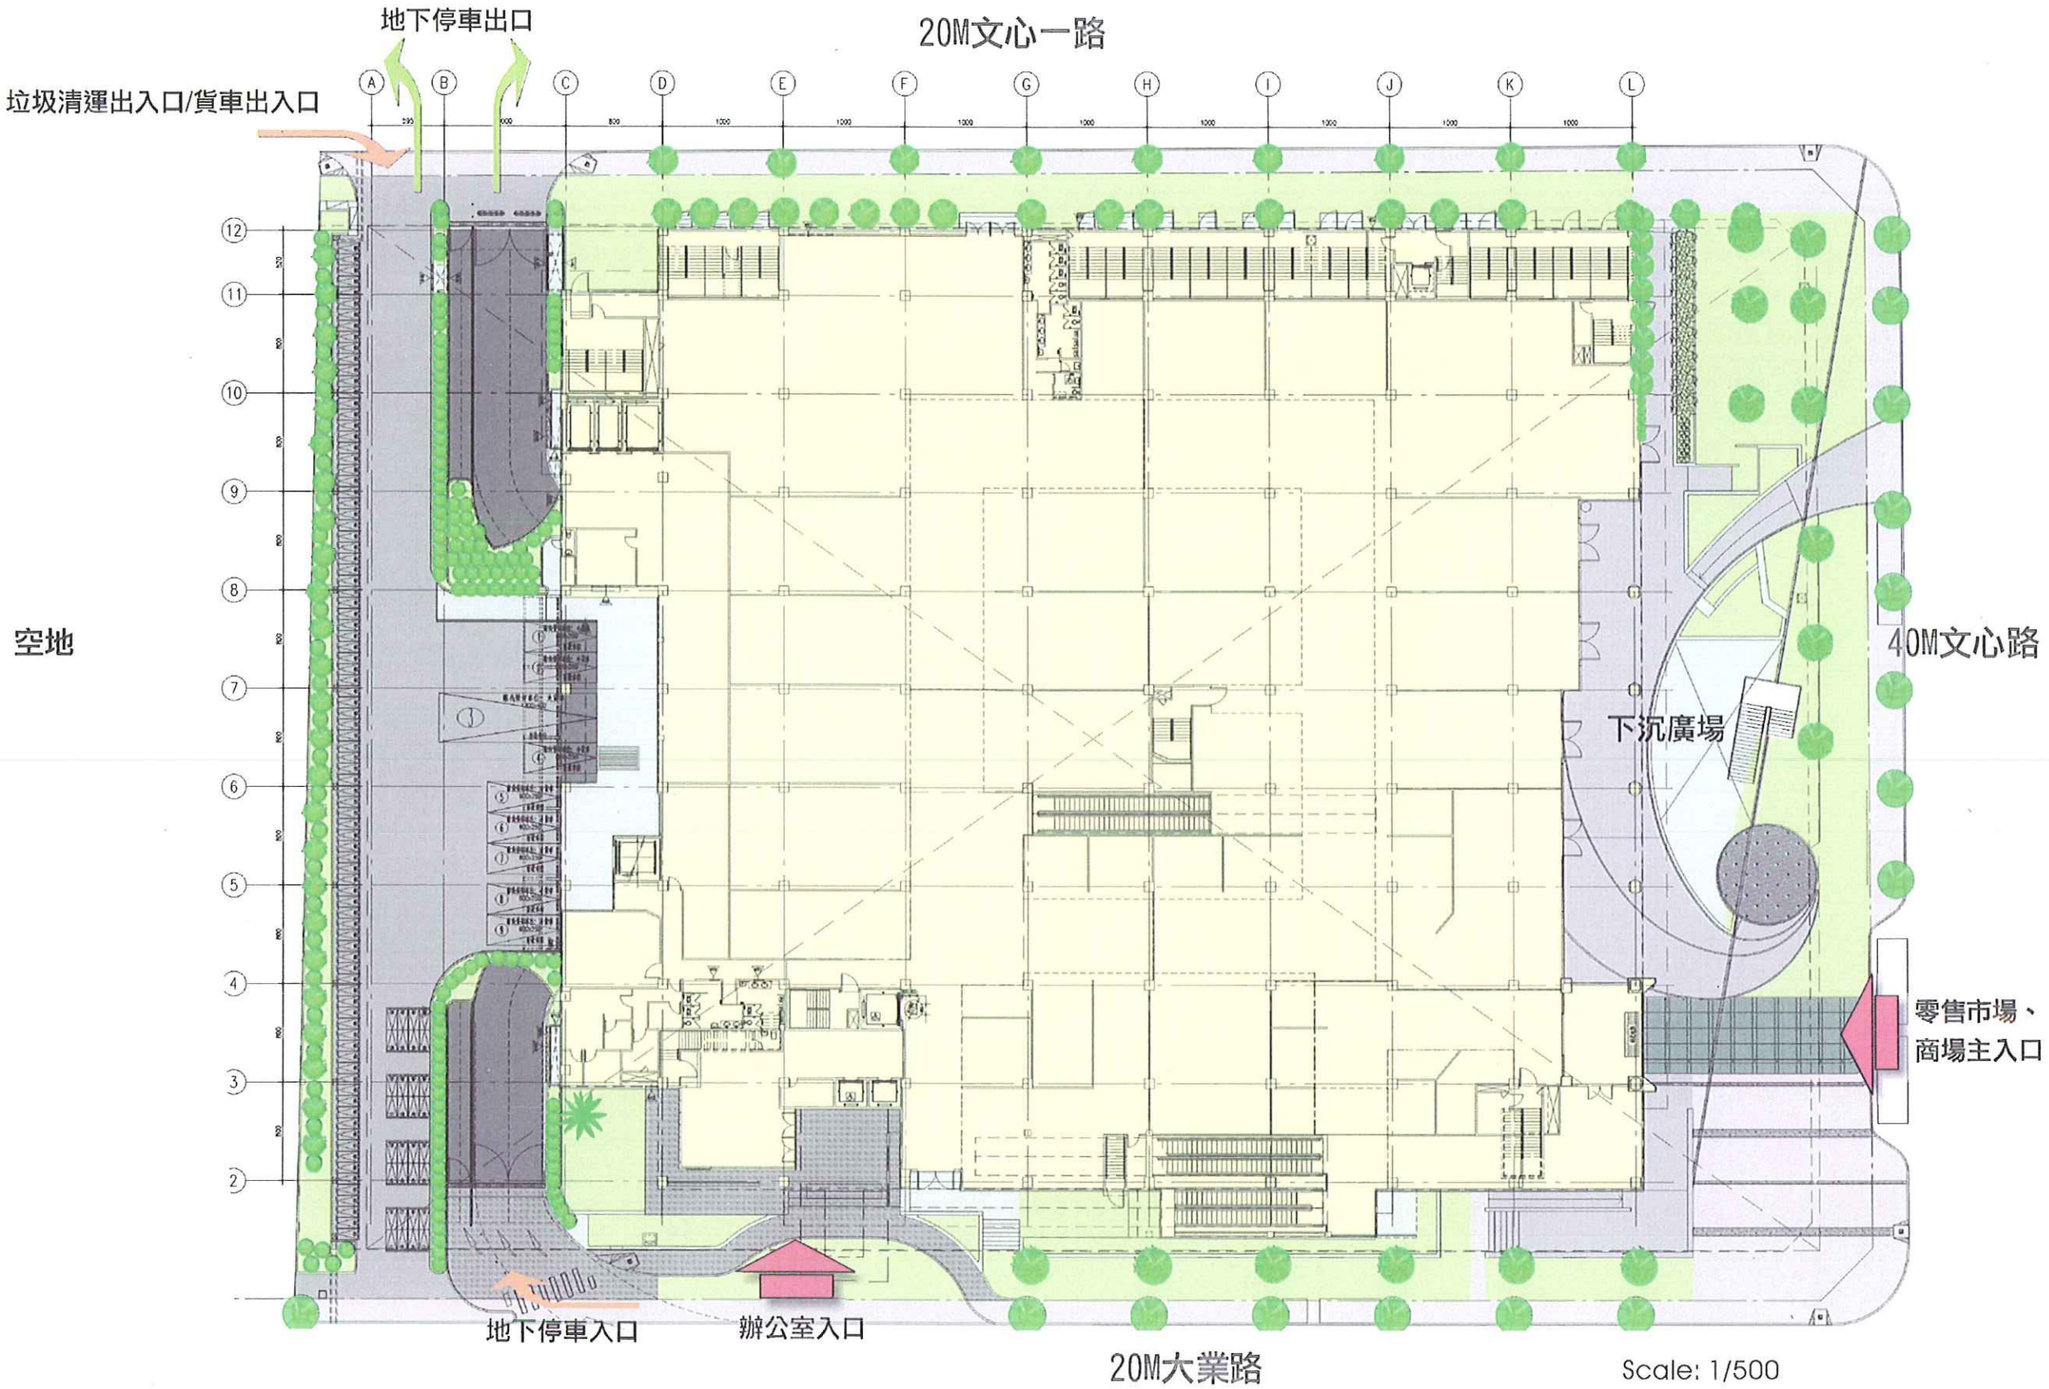

設計單位：邵棟綱建築師事務所　莊永芳建築師事務所

工程名稱：市八十新建工程