

植栽及屋頂綠化計畫

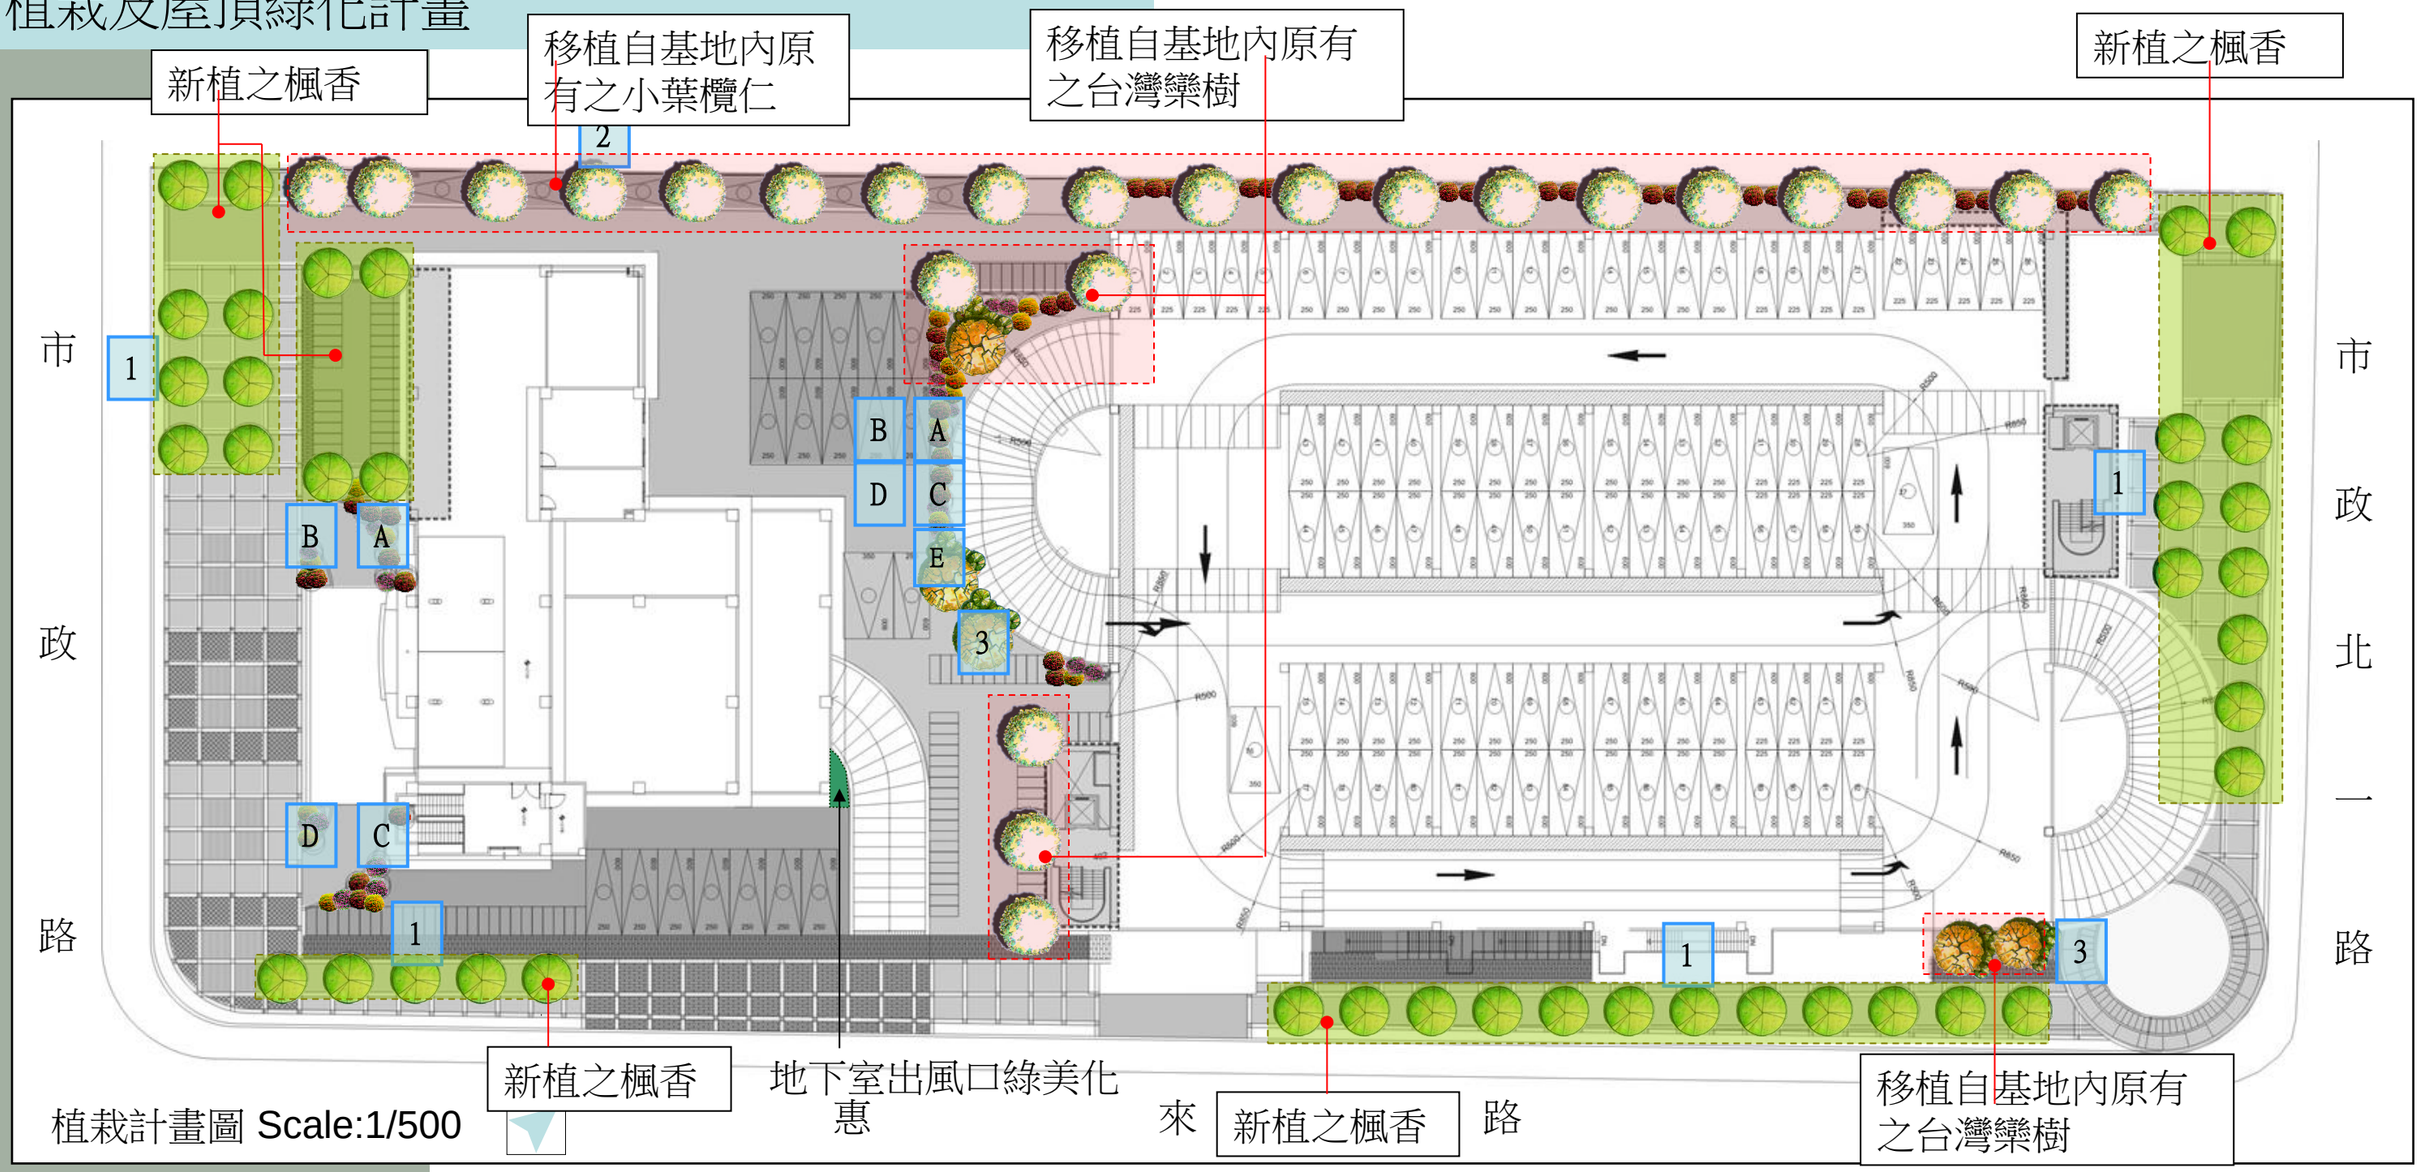


植栽計畫圖 Scale:1/500

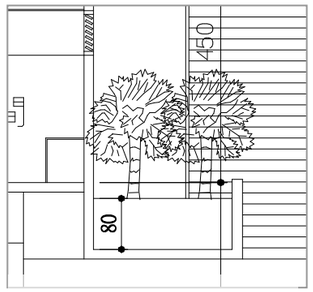

屋頂綠化示意圖



灌木覆土60cm

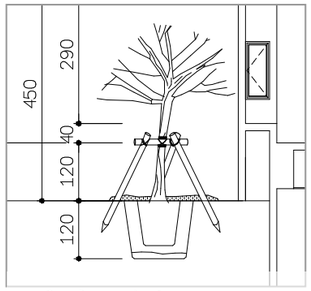

喬木覆土120cm

項次	中文名	規格	數量	說明
1	楓香	M§8cm,H=300cm,W=150cm	40	原生種，塑造四季變化景色
2	小葉欖仁	M§8cm,H=300cm,W=150cm	20	原生種，塑造四季變化景色
3	台灣欒樹	M§8cm,H=250cm,W=100cm	10	原生種，遮蔭大喬木
4	中華圓葉冬青	@20cm,H=20cm,W=10cm	500	常綠觀葉灌木，塑造綠籬、綠廊
A	水藍鈴	@15cm,H=15cm,W=15cm	200	觀花多年生灌木，花台佈景
B	寄生木	@25cm,H=25cm,W=15cm	100	複層植栽，生態效益植栽
C	大王仙丹		250	觀花特色植栽，花台佈景
D	白仙丹		360	觀花特色植栽，花台佈景
E	百慕達草毯		257M²	耐踐踏草種，活動草坪區