
六十米市政路

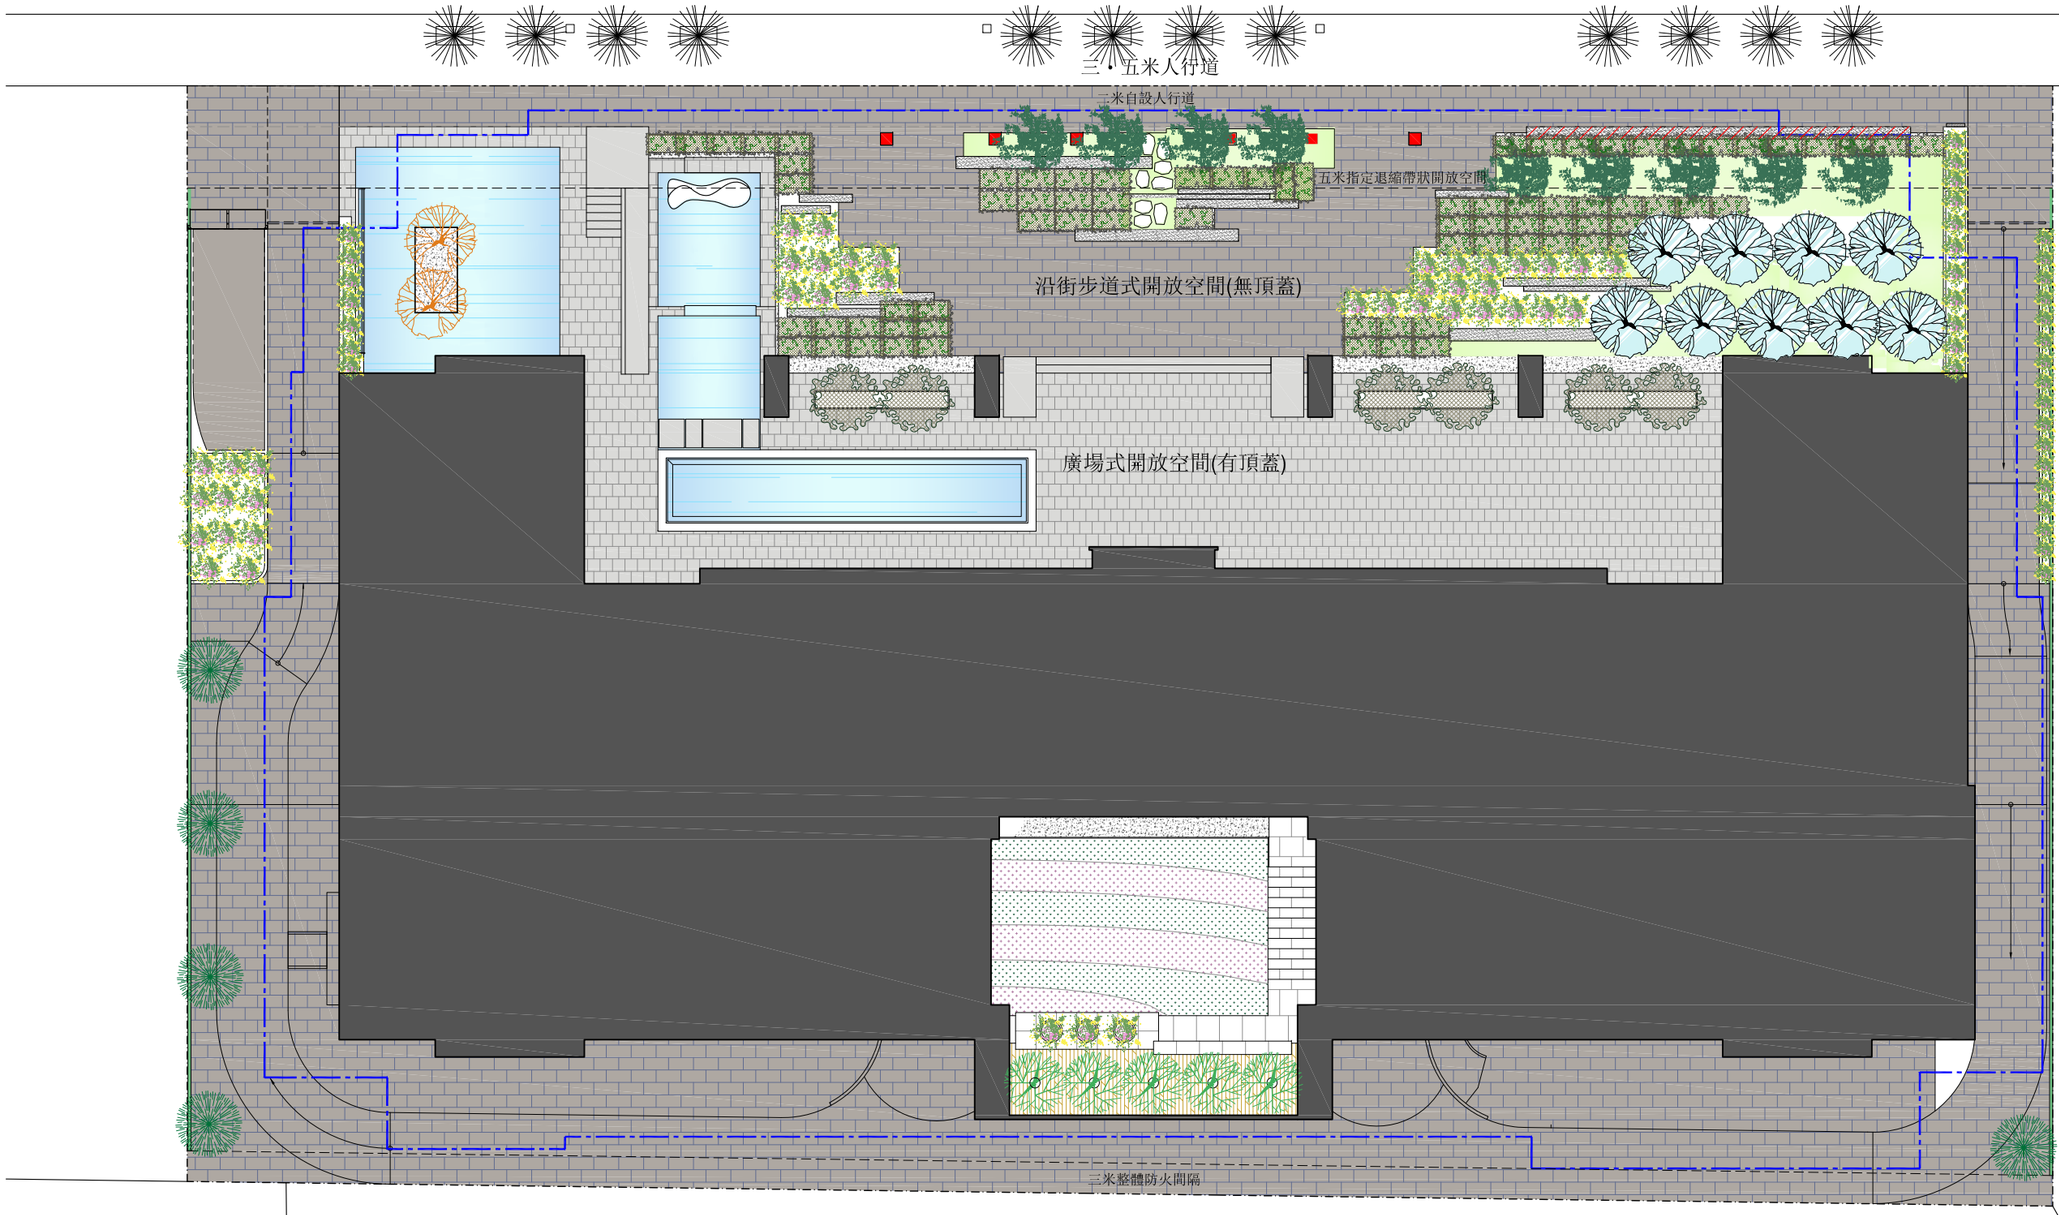

壹樓景觀配置圖