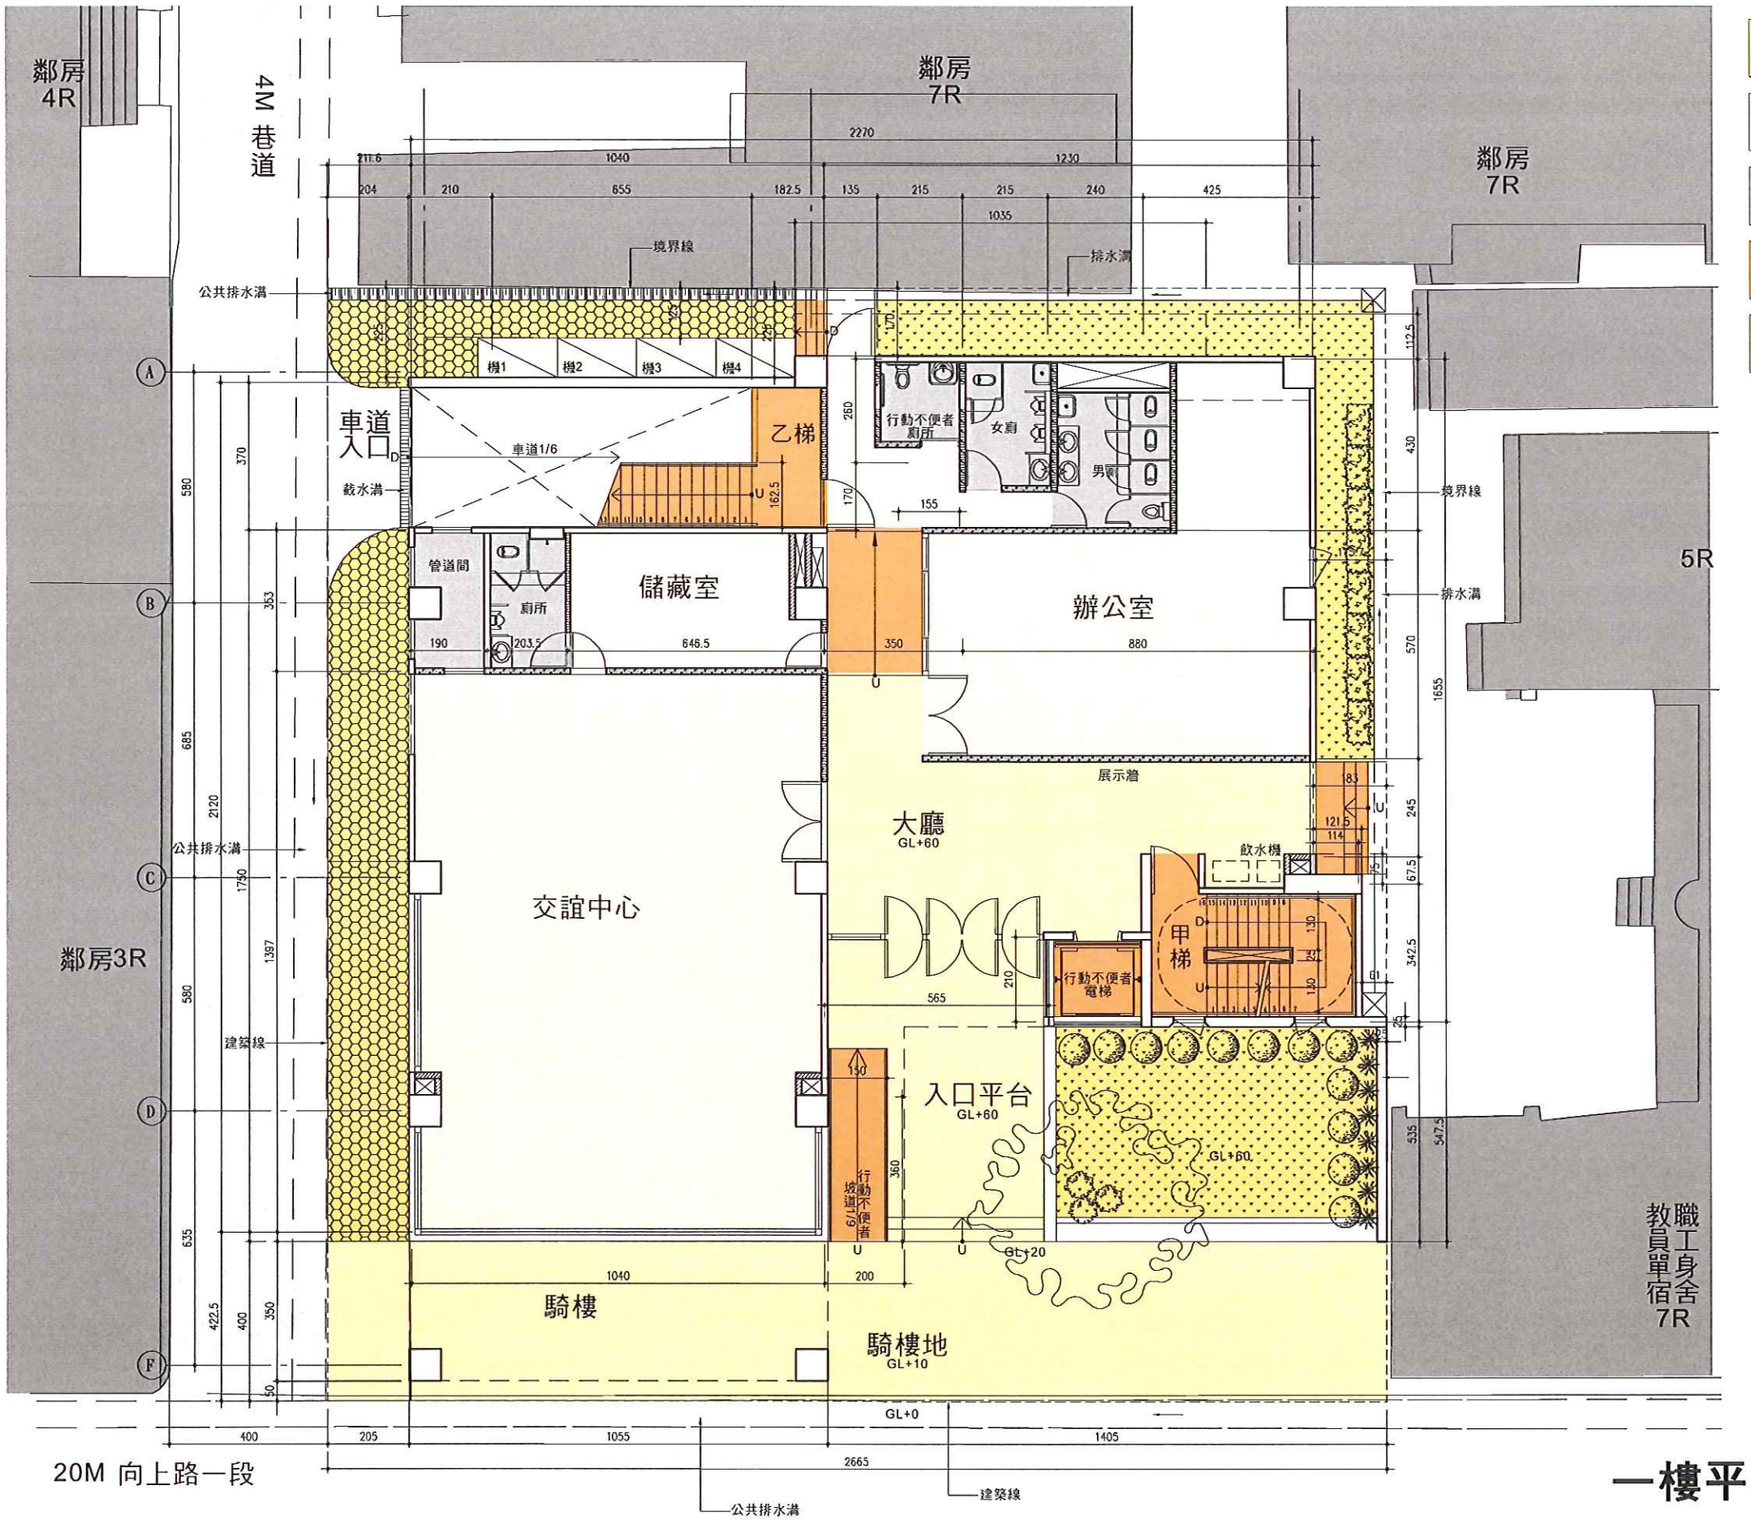


- 綠化空間：戶外植栽區
- 辦公空間：辦公室、休閒中心、儲藏室
- 設備空間：行動不便者廁所、男女廁、管道間
- 服務空間：梯間、行動不便者電梯、坡道
- 公共空間：大廳、走廊

1FL樓地板(容積) 面積:
10.4*21.2-
2.1*3.7+12.3*16.55+1.14*3.425-
5.65*2.1+0.61*0.25+0.25*5.35=409.8
㎡

建築面積:
10.4*21.2+10.35*1.125+12.3*16.55+1.
14*3.425+1.215*0.75+2*5.475+0.61*0
.25+0.25
*5.35=452.94㎡

一樓平面配置圖 SCALE：1/150