
伍、建築設計圖說

一、全區配置圖

備註 REMARK	
繪圖 DRAWN BY	
設計 DESIGNED BY	
核對 CHECKED BY	
核准 APPROVED BY	
比例尺 SCALE	
日期 DATE	
單位 UNIT	
修正 REVISION	
工程名稱 PROJECT	台中市南屯國小地下停車場新建案
圖名 TITLE	全區配置圖

余曉嵐
建築師事務所
台中縣豐原市西勢路138巷4號
住家址: (04)3711556
傳 真: (04)3780257

簽章 SEAL	
圖號 DRAWING NO	
張號 SHEET NO	

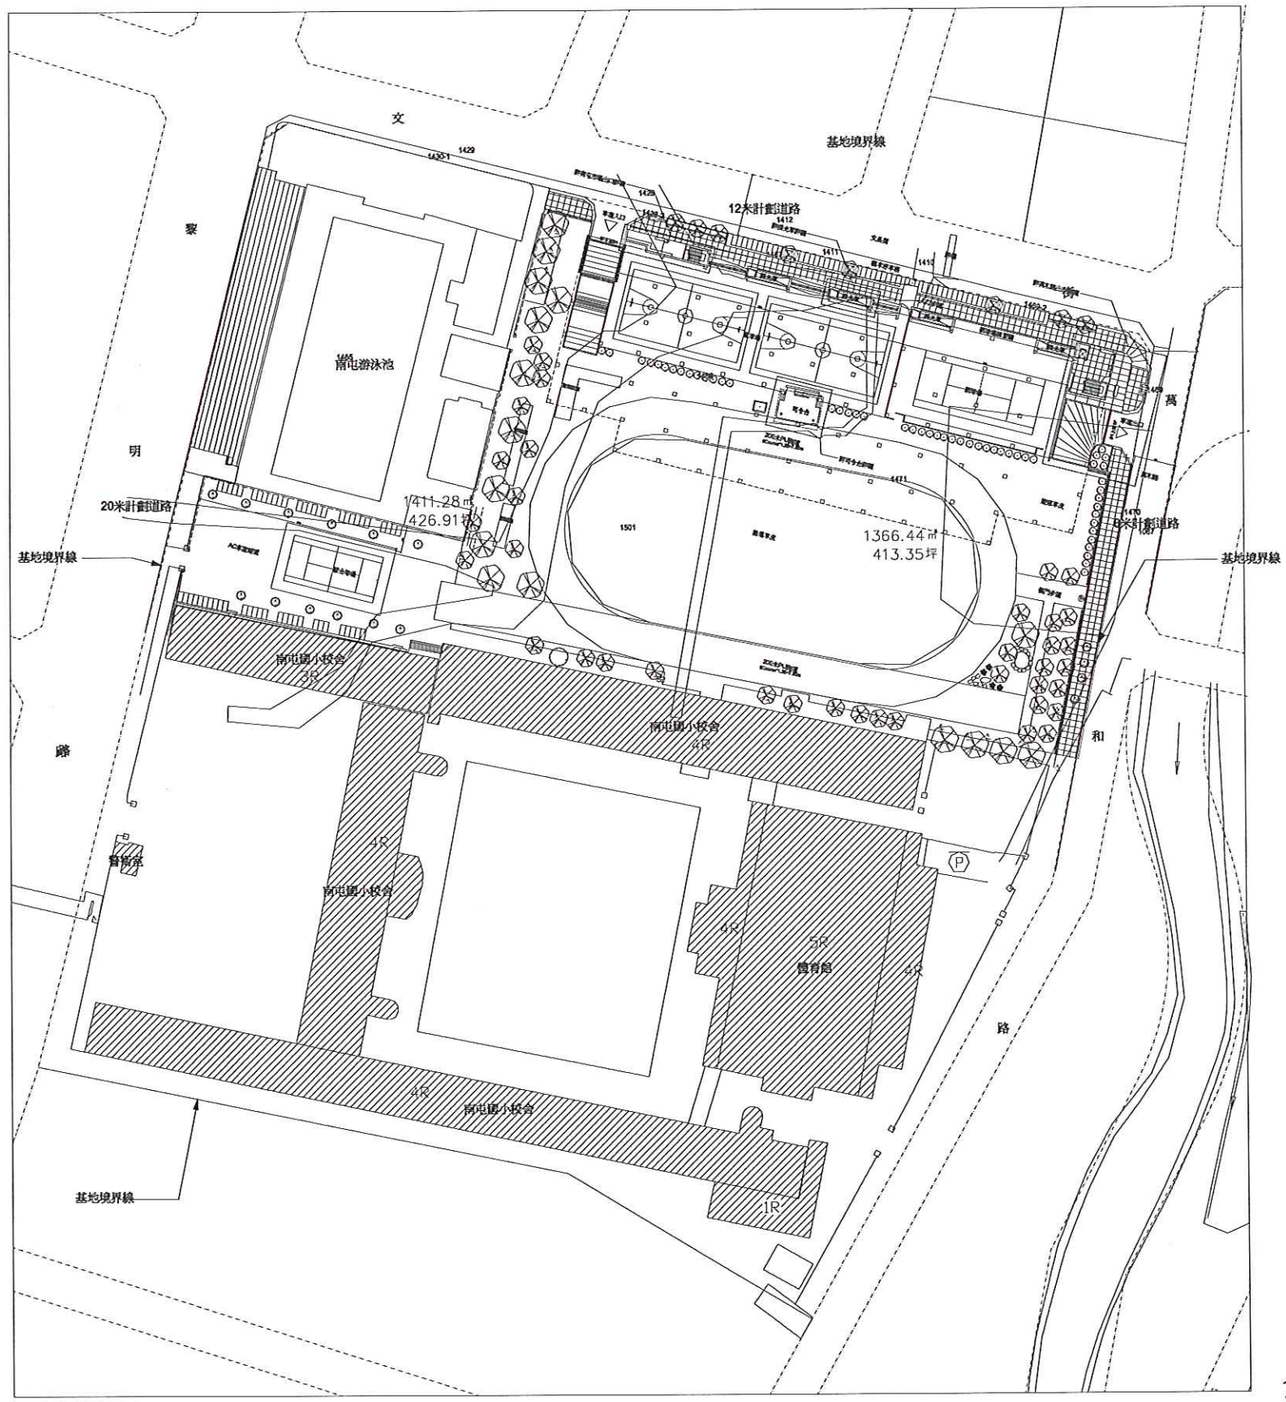

全區配置圖 A1 SCALE=1/500 A3 SCALE=1/1000