


(三)停車場出入口區域規劃





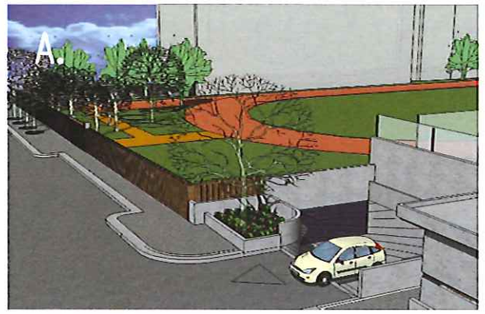

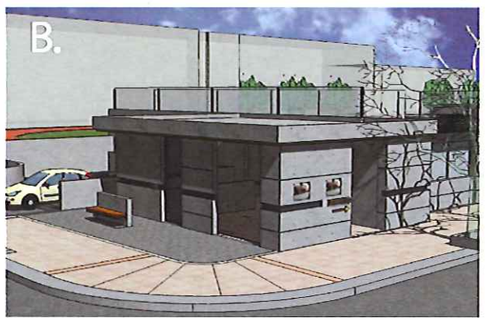

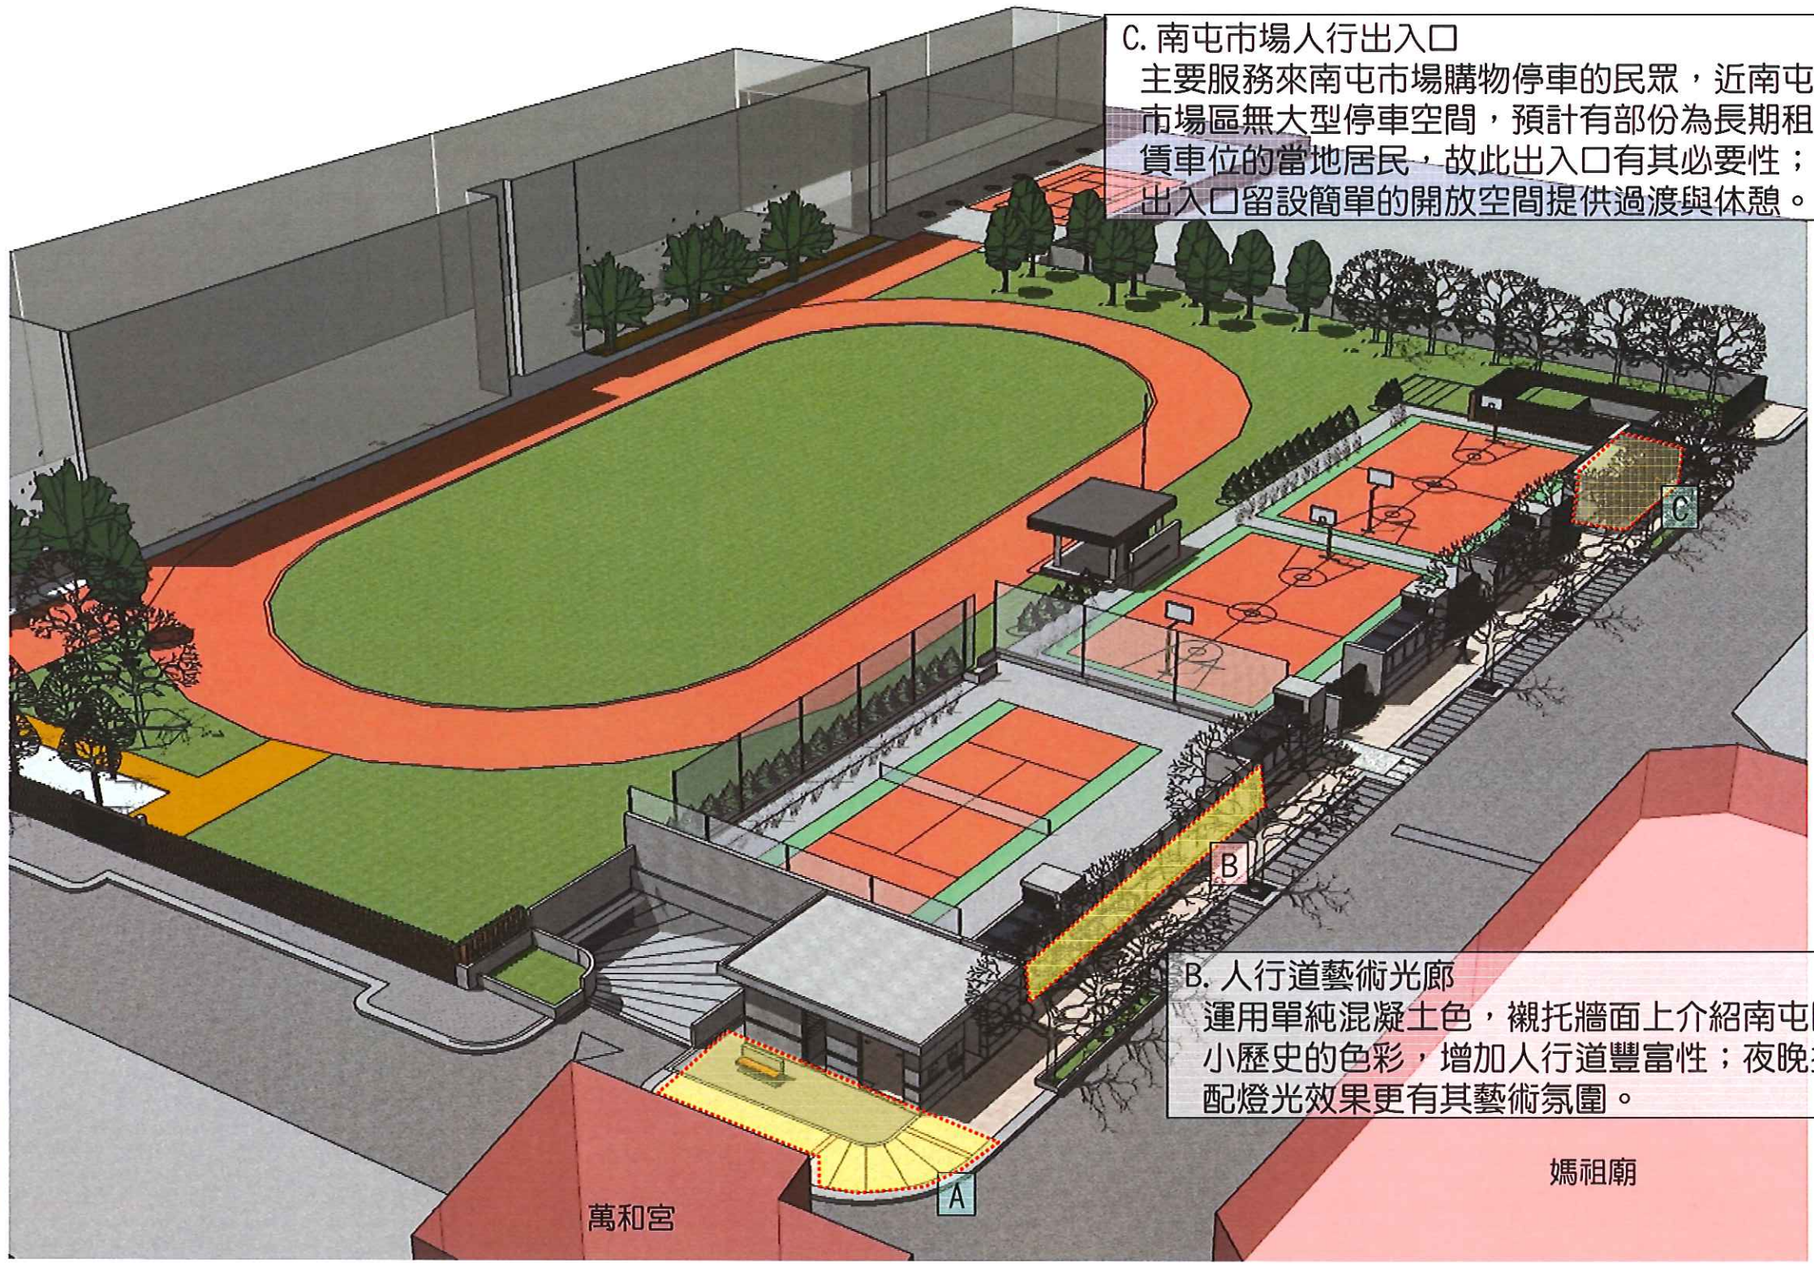

C. 南屯市場人行出入口
主要服務來南屯市場購物停車的民眾，近南屯市場區無大型停車空間，預計有部份為長期租賃車位的當地居民，故此出入口有其必要性；出入口留設簡單的開放空間提供過渡與休憩。

B. 人行道藝術光廊
運用單純混凝土色，襯托牆面上介紹南屯國小歷史的色彩，增加人行道豐富性；夜晚搭配燈光效果更有其藝術氛圍。

A. 萬和宮人行出入口廣場
停車場出口退縮六米之人行步道廣場，提供座椅與休憩空間供行人停留，讓出空間與視野使萬和宮退縮區域更顯親切，提高車輛進出安全性。