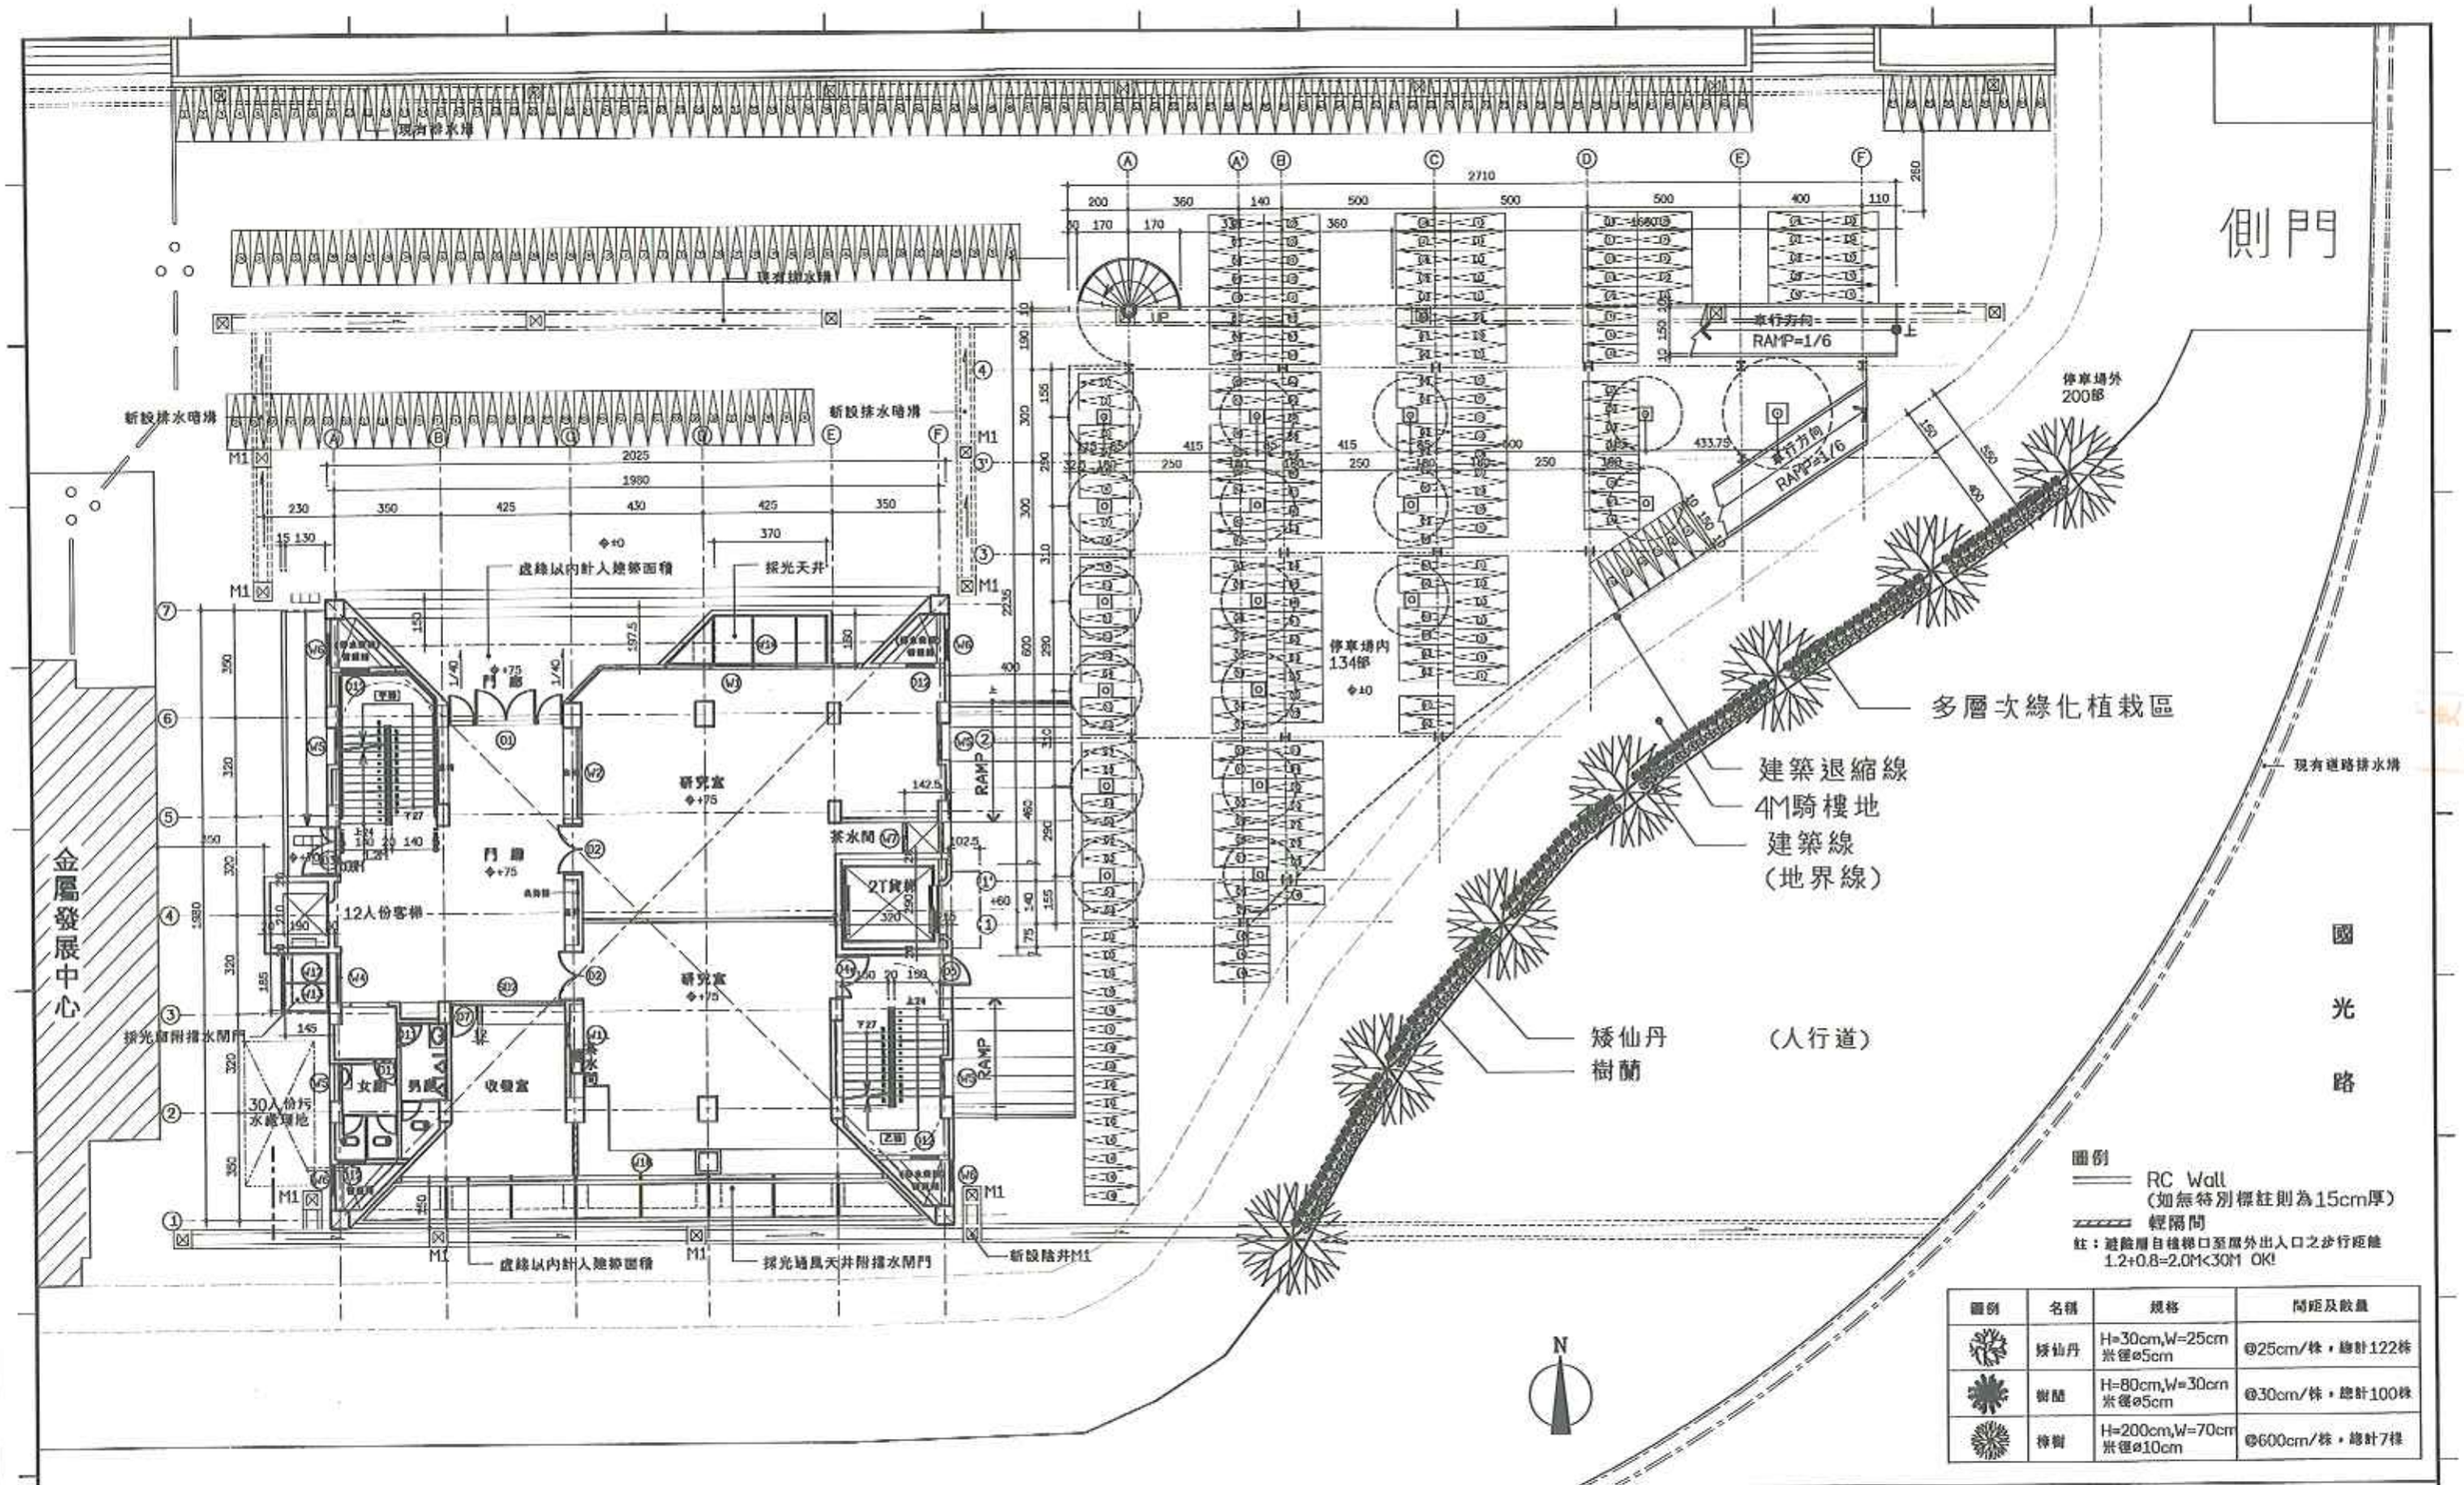


圖例	名稱	規格	間距及數量
	矮仙丹	H=30cm,W=25cm 米徑ø5cm	@25cm/株，總計122株
	樹蔭	H=80cm,W=30cm 米徑ø5cm	@30cm/株，總計100株
	喬樹	H=200cm,W=70cm 米徑ø10cm	@600cm/株，總計7株

一樓平面圖（含排水系統）

業主 CLIENT 國立中興大學	附註 REMARKS	圖名 DRAWING 一樓平面圖（含排水系統）	使用單位簽章 SIGNATURE	設計單位簽章 SIGNATURE	日期 DATE 單位 UNIT　比例 SCALE A3 1/200 A1 1/100 業務號碼 JOB NO.
工程名稱 PROJECT 國立中興大學 混凝土科技中心新建工程					黃義宏建築師事務所 圖號 DRAWING NO.　張號 SHEET NO. 4-4