
日間透視示意圖

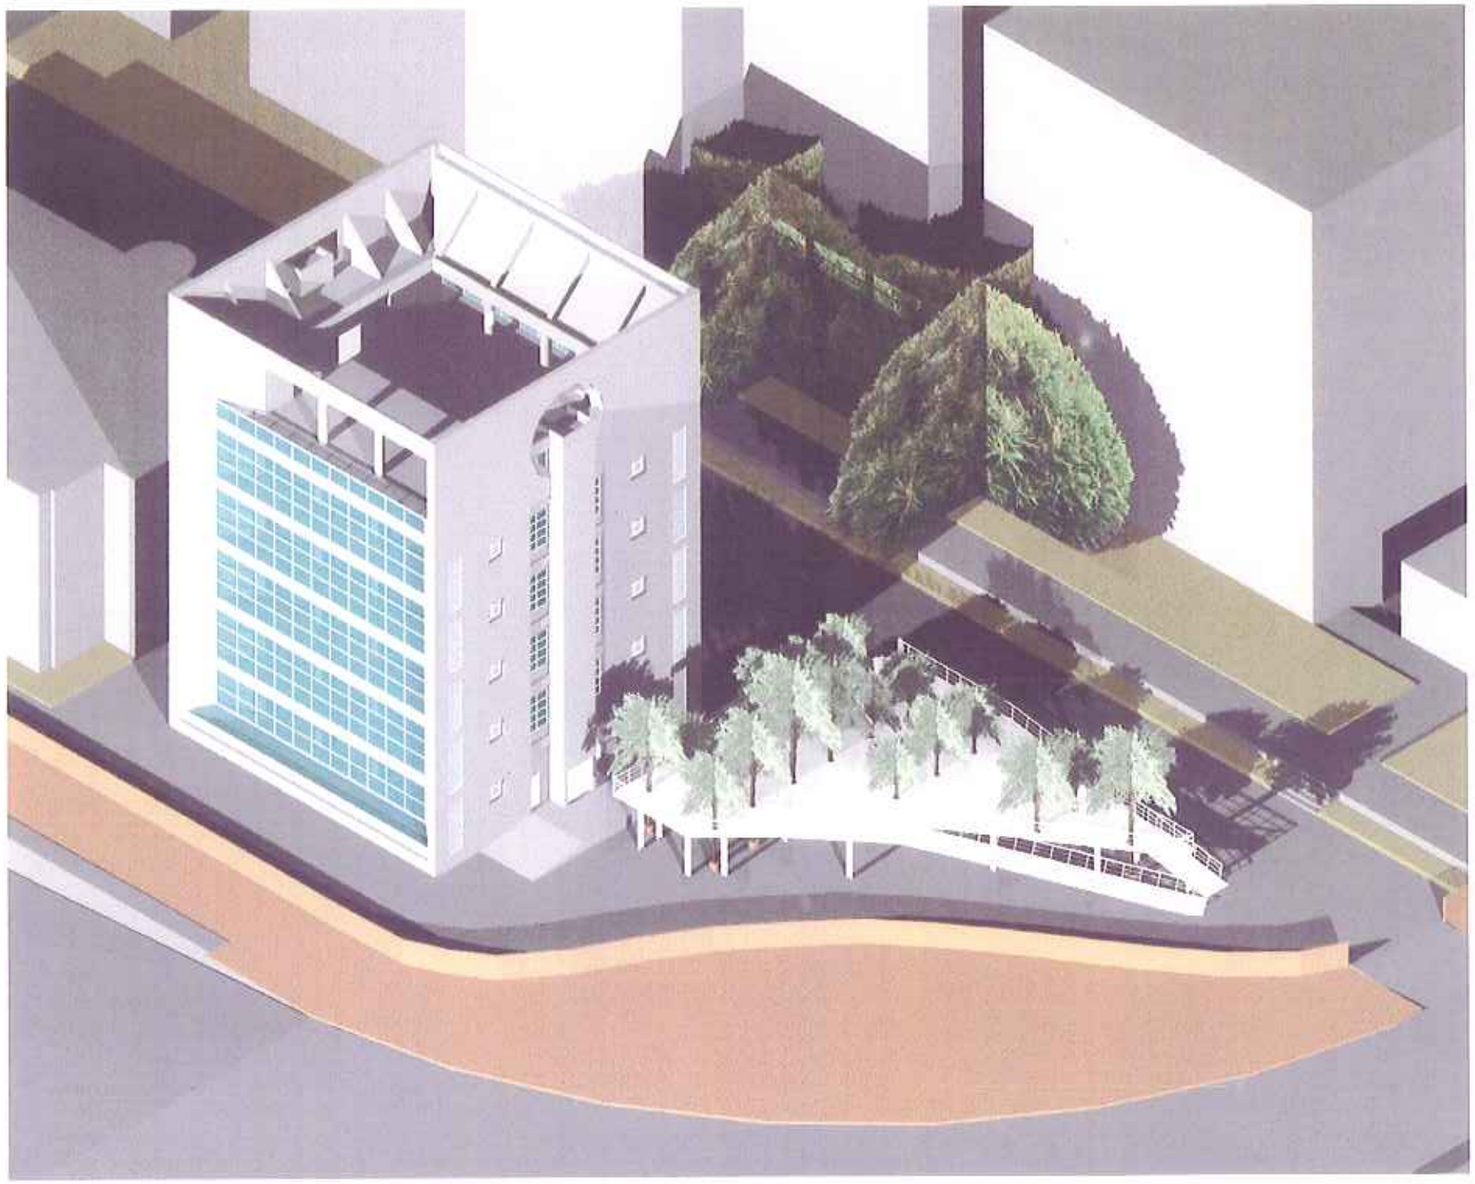





業主 CLIENT 國立中興大學	附註 REMARKS	圖名 DRAWING 造型及色彩計劃	使用單位簽章	設計單位簽章	日期 DATE 單位 UNIT / 比例 SCALE 開發號碼 JOB NO.	黃義宏建築師事務所
工程名稱 PROJECT 國立中興大學 混凝土科技中心新建工程						圖號 DRAWING NO. 2-9