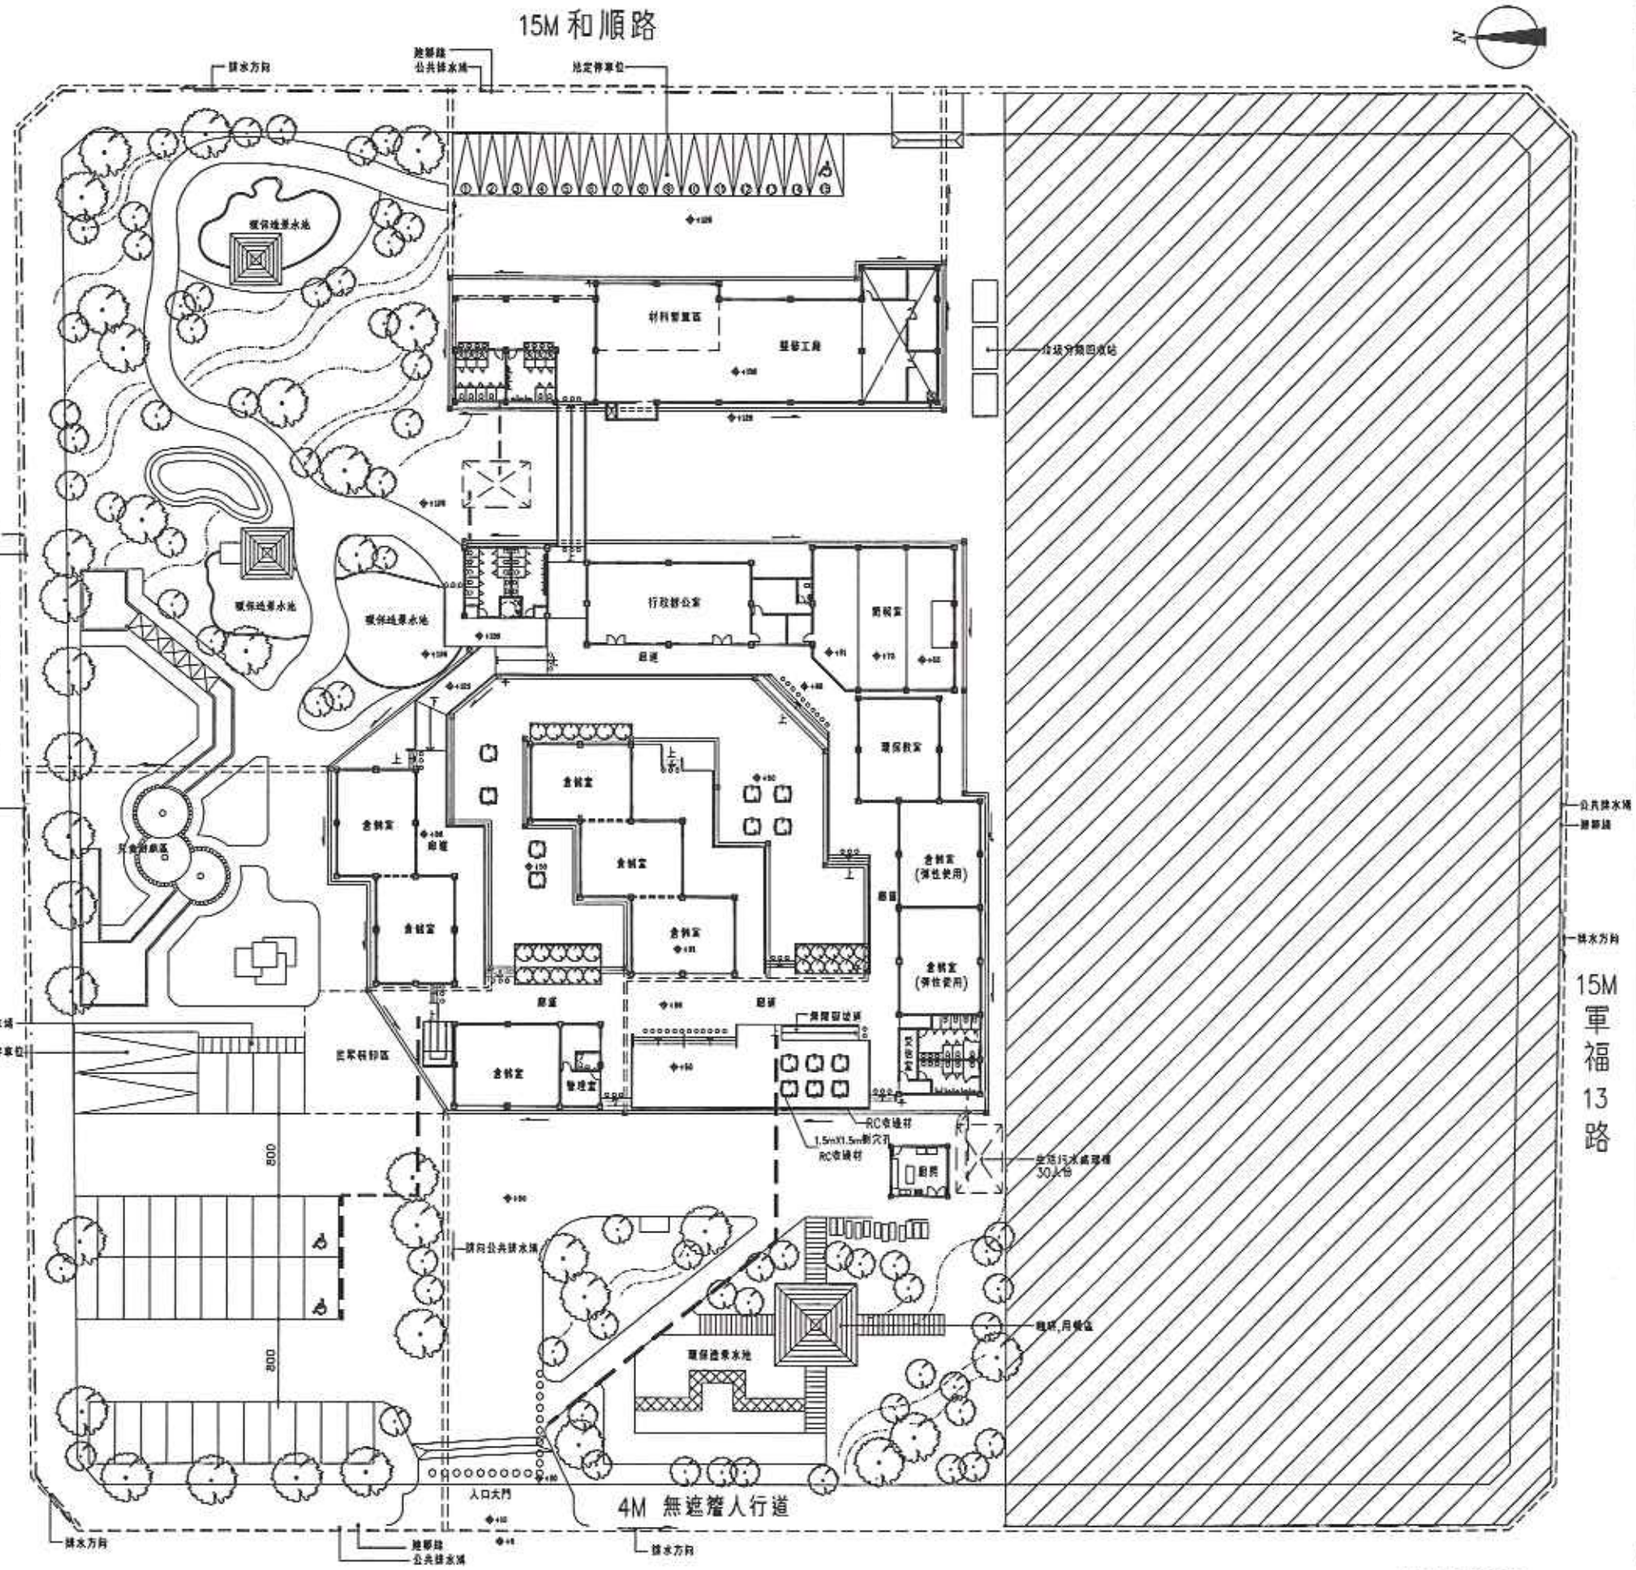


全區配置圖 Scale: 1/600

2-5


台中市公共建築物行動不便者設施檢討表

檢討項目及內容		檢討結果 自由設置	免設置	須設置	設置 符合	設置 不符	備註
1.室外無障礙通路	(1)障礙引導設施			○	○		
	(2)引導通路寬 ≧ 130公分			○	○		
	(3)平順、防滑地面鋪材			○	○		
	(4)與行地方向垂直橫貫孔洞寬度 ≦ 5公分; 或直徑 ≦ 2公分	○					*雖選設置
2.坡道	(1)坡道淨寬 ≧ 90公分			○	○		
	(2) 坡度 : 依坡度表(註一)			○	○		
	(3)防護緣高度 ≧ 5公分			○	○		
	(4) 鋪面平順			○	○		
	(5)扶手: 坡道低差高≦16公分者可免設扶手,高低差 > 16公分者,兩側應設扶手			○	○		*扶手免設置者免檢查
	(6)扶手直徑或寬度: 3.2~6.5公分			○	○		
	(7)扶手高度: 65~85公分			○	○		
	(8)扶手距牆面 ≧ 5公分			○	○		
	(9) 扶手兩端作防碰撞處理			○	○		
	(10) 扶手連續不中斷, 固定不轉動			○	○		
3.避難層出入口	(1) 出入口淨寬 ≧ 80公分			○	○		
	(2) 平順,不得設置門檻			○	○		
	(3) 引導幹及緊急照明設備			○	○		
	(4) 出入口旁設置服務鈴(或對講機)	○					*雖選設置
	(5) 室內大廳設置服務台	○					
4.室內出入口	(1) 出入口淨寬 ≧ 80公分			○	○		
	(2) 平順,不得設置門檻			○	○		
5.室內通路走廊	(1) 室內通路走廊寬 ≧ 110公分						本案室內無走廊及樓梯
	(2) 收放通路兩邊設置通樓梯						
	(3) 地面平順			○	○		
	(4) 緊急疏散引導設備	○					
6.樓梯	本案樓層僅1F未設置通樓梯,免檢討						
7.廁所盥洗室	(1) 出入口淨寬 ≧ 80公分			○	○		
	(2) 外開門、自動門、拉門或摺疊門			○	○		
	(3) 地面無高低差或設置梯級			○	○		
	(4) 鋪面平順,防滑地面鋪材			○	○		
	(5) 室內迴轉空間可供坐輪椅者作180度迴轉			○	○		
	(6) 座式馬桶: 加設側面及背面扶手			○	○		
	(7) 盥洗盆下方淨高70公分,淨深 > 45公分	○					*雖選設置
	(8) 立式便斗(加設兩側扶手)			○	○		
	(9) 廁所隔間 > 150x160公分 (供單獨使用200x200公分)			○	○		
	(10) 與無障礙通路連接			○	○		
	(11) 無障礙標誌			○	○		
8.昇降設施	本案樓層僅1F未設置昇降設備,免檢討						
9.停車位	(1) 寬度≧ 330公分			○	○		
	(2) 輪車停車位≧ 210x220公分	○					*雖選設置
	(3) 專用停車位標誌高度				○	○	
	(4) 上下車空間與室外無障礙通路接且順平				○	○	
10.公用電話	(1) 坐輪椅者用電話(底緣高度≧ 70公分,上緣高度 ≧ 110公分)	○					*雖選設置
	(2) 無障礙標誌	○					
	(3) 與無障礙通路連接	○					
11.浴室	(1) 出入口淨寬 ≧ 80公分	○					*本案浴室僅提供導保同工作人員使用
	(2) 外開門、自動門、拉門或摺疊門	○					
	(3) 固定扶手或迴轉扶手	○					
	(4) 地面無高低差或設置梯級	○					
	(5) 鋪面平順,防滑地面鋪材	○					
	(6) 室內迴轉空間可供坐輪椅者作180度迴轉	○					
	(7) 無障礙標誌	○					
	(8) 與無障礙通路連接	○					
12.輪椅觀眾席位	本案無觀眾席位,免檢討						

註一: 坡度表

高低差(公分)	75以下	50以下	35以下	25以下	20以下	12以下	8以下	6以下
坡度	1/10	1/9	1/8	1/7	1/6	1/5	1/4	1/3

法定停車位 大客車停車位 行動不便車位

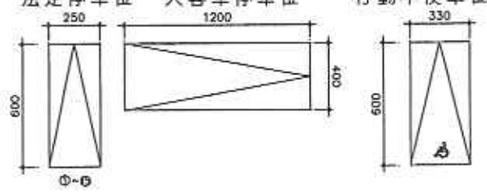

張勝南
建築師事務所
地址：台中市中清路117-3號
電話：(04)2964515
傳真：(04)2964539

工程名稱/

台中市環境保護局資芝林園區新建工程統包案

圖名/

全區配置圖

附註

次數	日期	修改內容	修改	核准

客核

核准	日期 92.10.01
校核	
繪圖 Mei.Wang	設計
業務編號： 9205	
圖檔編號	
張號	圖號