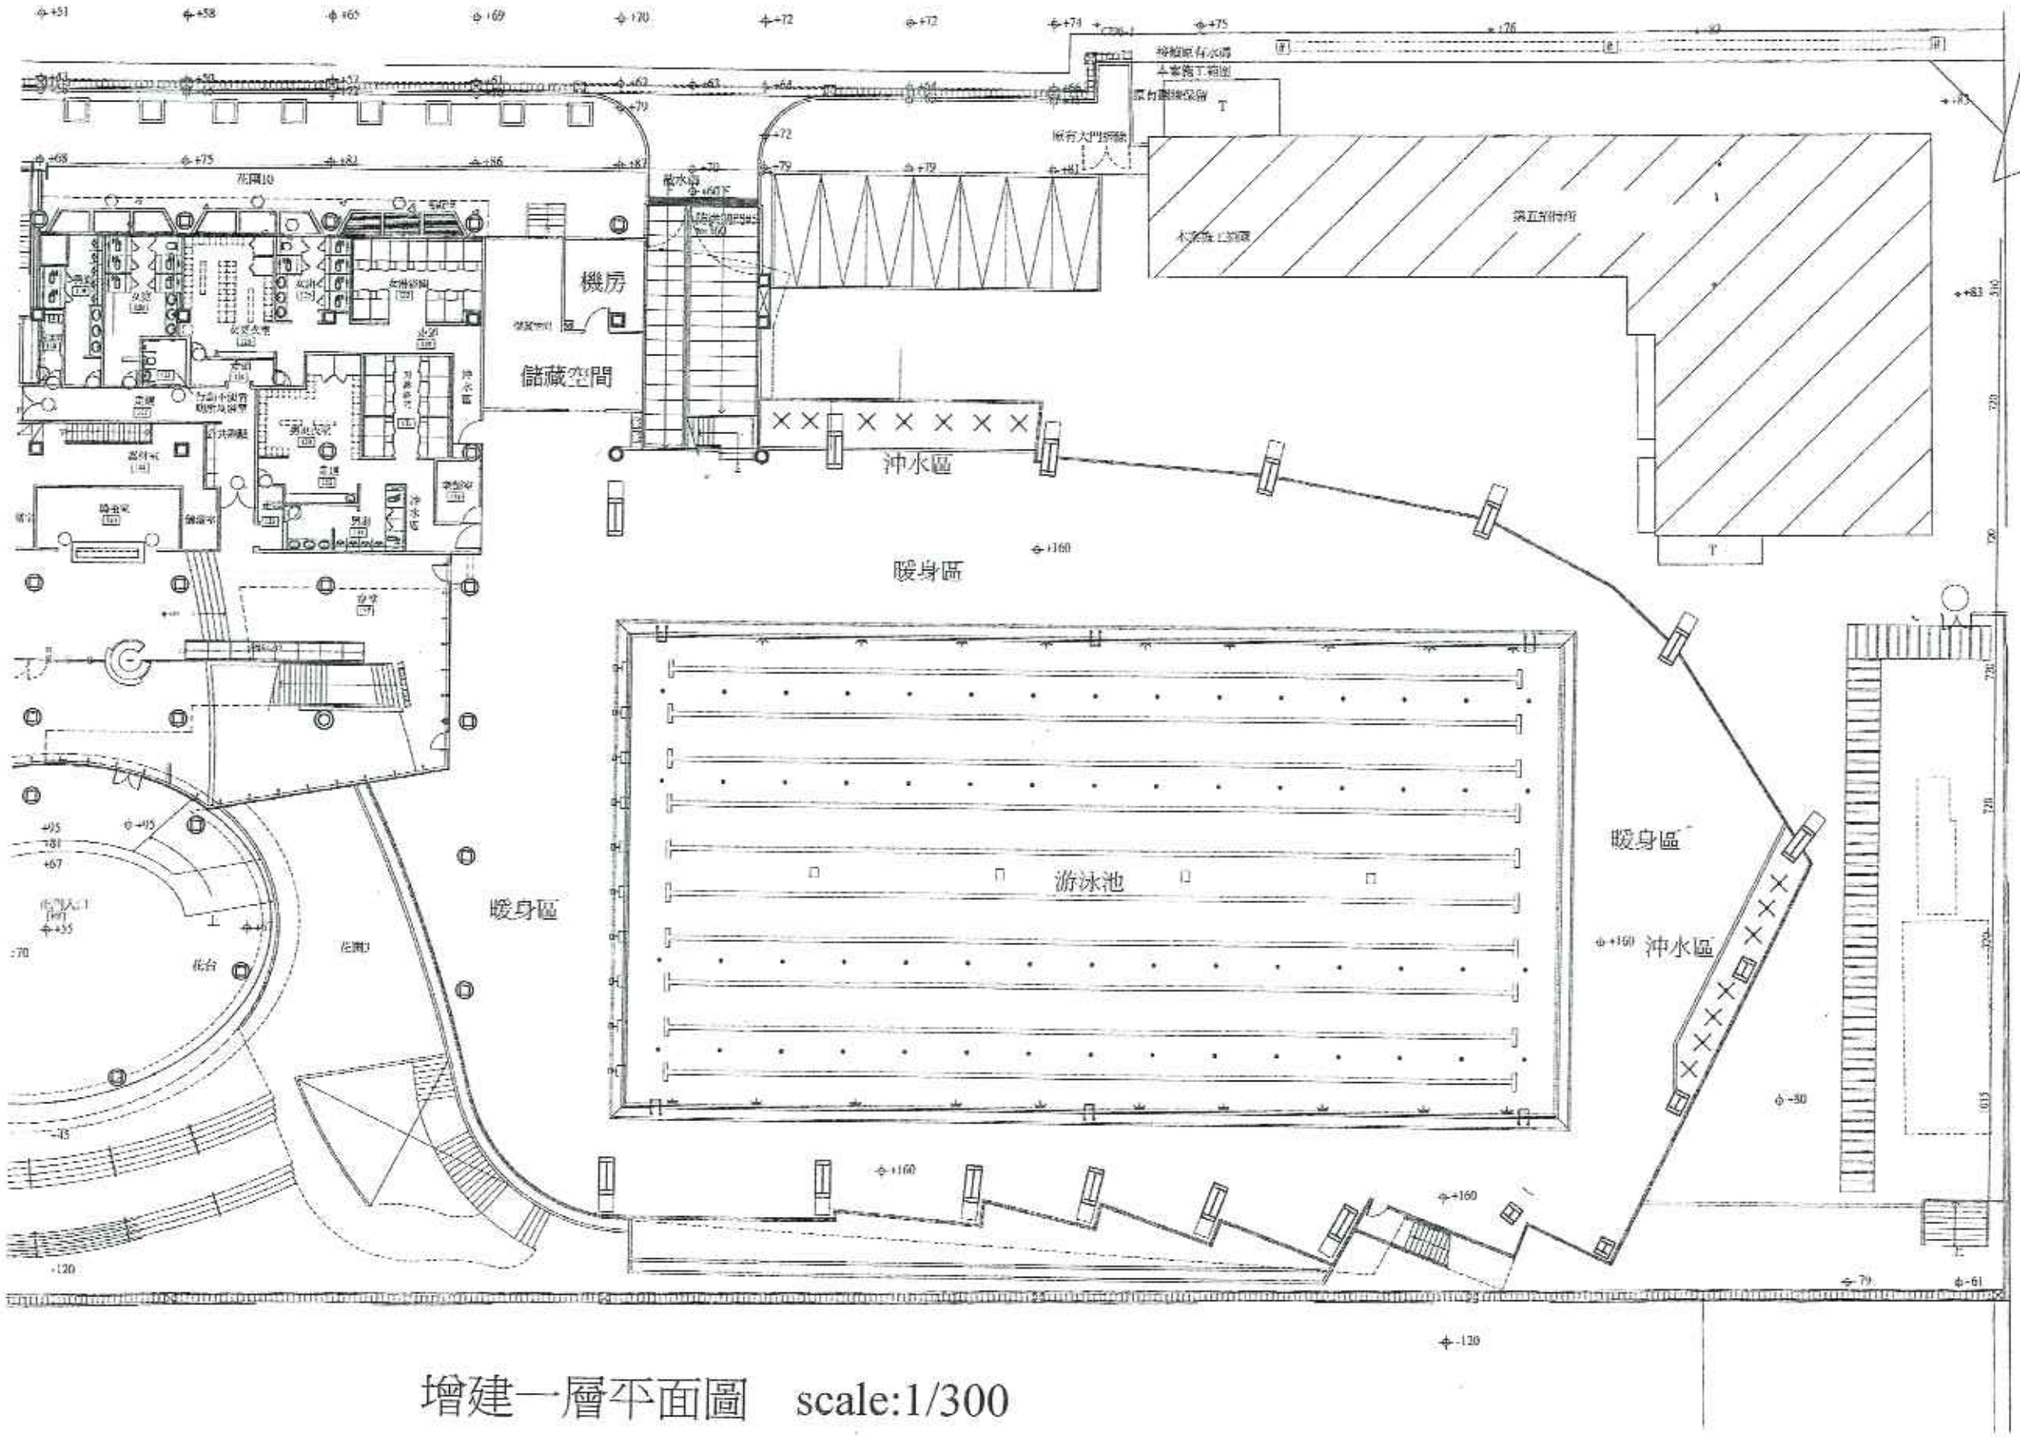


增建一層平面圖　scale:1/300

MCP印記聯合建築師事務所
Mark Cutting Partnership Architects & Planners
台北市 基隆路一段 342 號12 樓
Tel:(02)27239933 - FAX:27234885

逢甲大學體育館
增建工程

圖號
A9110

圖名

設計

繪圖

校對

日期 2005.05.22

審定