二.建築計劃書


2-11 景觀植栽計劃

植栽表

圖例	名稱	規格	數量	備註
A	大王椰子	φ=30cm	10	現地保留
	大王椰子	φ=30cm	6	現有回植
A	小葉欖仁	φ=20cm	3	現地保留
	小葉欖仁	φ=20cm	8	現有回植
	樟樹	H=450cm	2	現有回植
	楓香	φ=50cm	5	現有回植
	龍柏	H=250cm	16	現有回植

圖例	名稱	規格	數量	備註
	桂花	H=150cn	8	現有回植
	棕竹	H=120cm	10	現有回植
	細葉雪茄花	H=30,W=25cm,16株/m2	48m2	
	大王仙丹	H=60,W=35cm,9株/m2	42m2	
	番蝴蝶	H=50,W=30cm,9株/m2	72m2	
	紅花羊蹄甲	H=40,W=30cm,9株/m2	67m2	
	單花蟛蜞菊	16盆/m2,三吋盆(一盆3分株)	117m2	

註：回植苗木，回植時須做好保護不得傷及枝幹

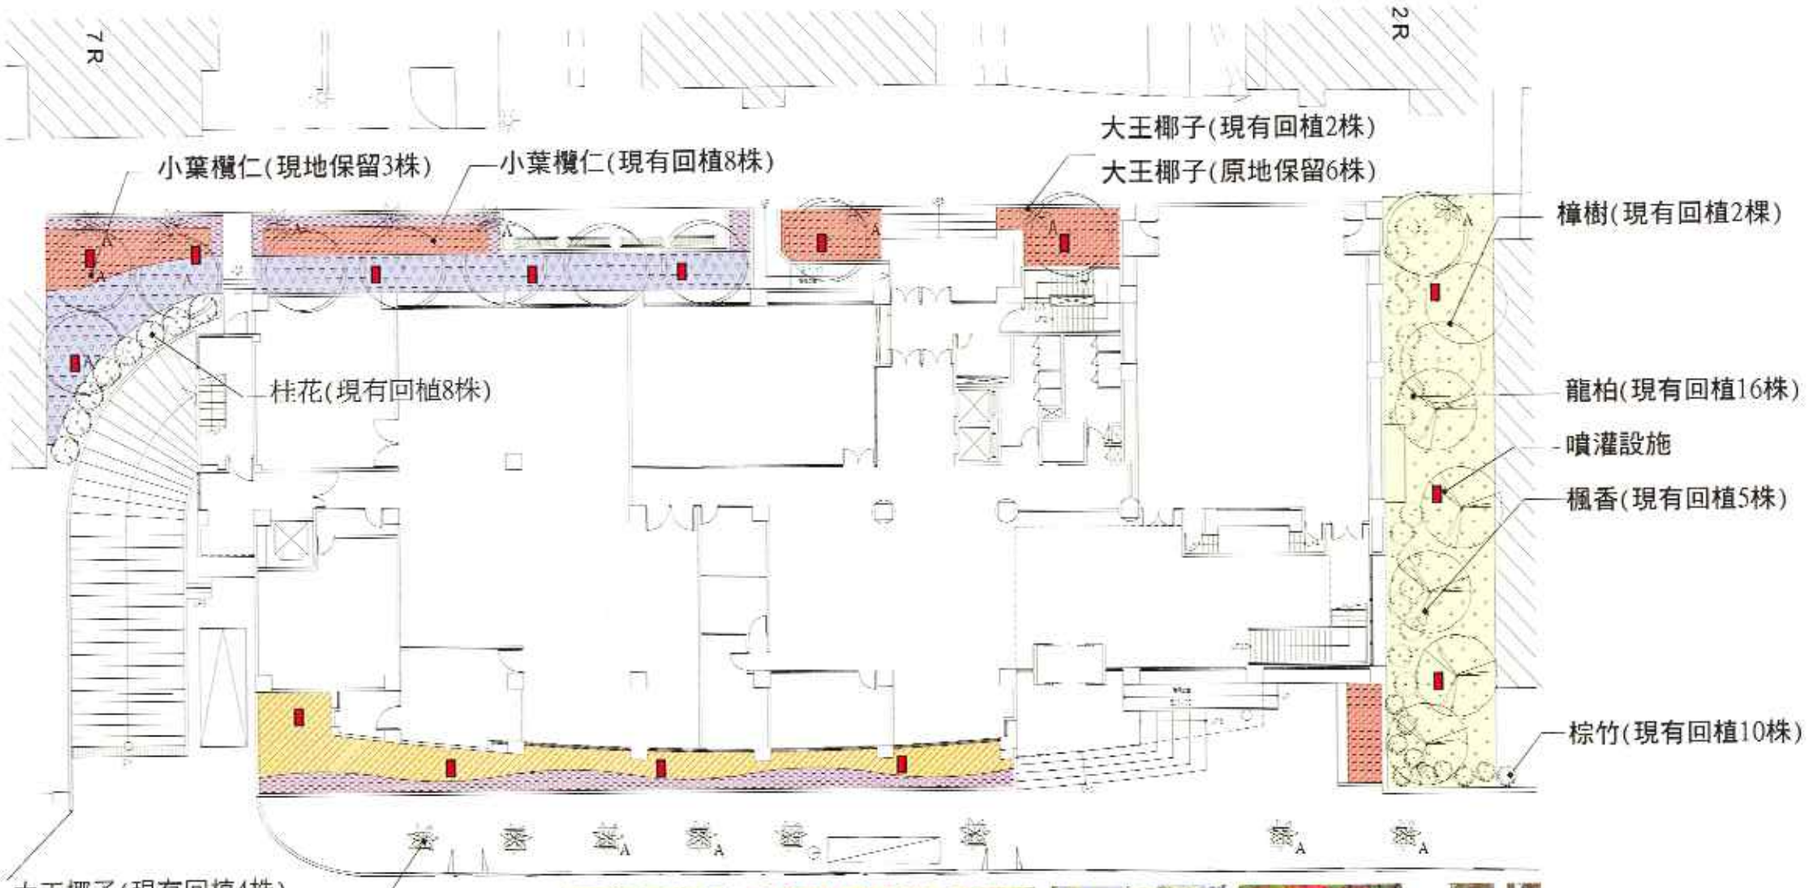


南美蟛蜞菊


細葉雪茄花


基地現況植栽


大王仙丹


大王椰子

植栽計畫

1.因基地特性建築物緊臨鄰國光路之人行道而建，本案將保留行道樹大王椰子，並於圍牆側回植現有植栽水黃皮。

2.基地臨校園側為西曬面，故栽植展開高大直立型喬木以協助遮蔭；並為營造入口門面精緻感，選擇現有植栽之小葉欖仁。

3.本案灌木主要分佈於建物東西側綠化區，運用細葉雪茄花、大王仙丹、粉撲花、紅花羊蹄甲、南美蟛蜞菊等搭配點綴，除增加主要立面之美觀外，同時也達到多層次綠化及一樓建築室內外使用空間隔離用。

4.基地北側綠地除回植現有楓香、龍柏、棕竹等樹種外，同時規劃作為未來實驗室或農學院之植物栽種區。

5.臨國光路原有整排大王椰子部份，於本基地前方共有五株，其中三株因位於大門正前方及停車彎上，因而不得不予以移植至另兩株原地保留之大王椰子側做一整體安排。

6.二、三樓沿露台外緣設置花台,栽植細葉雪茄花。

7.花台設置噴灌系統