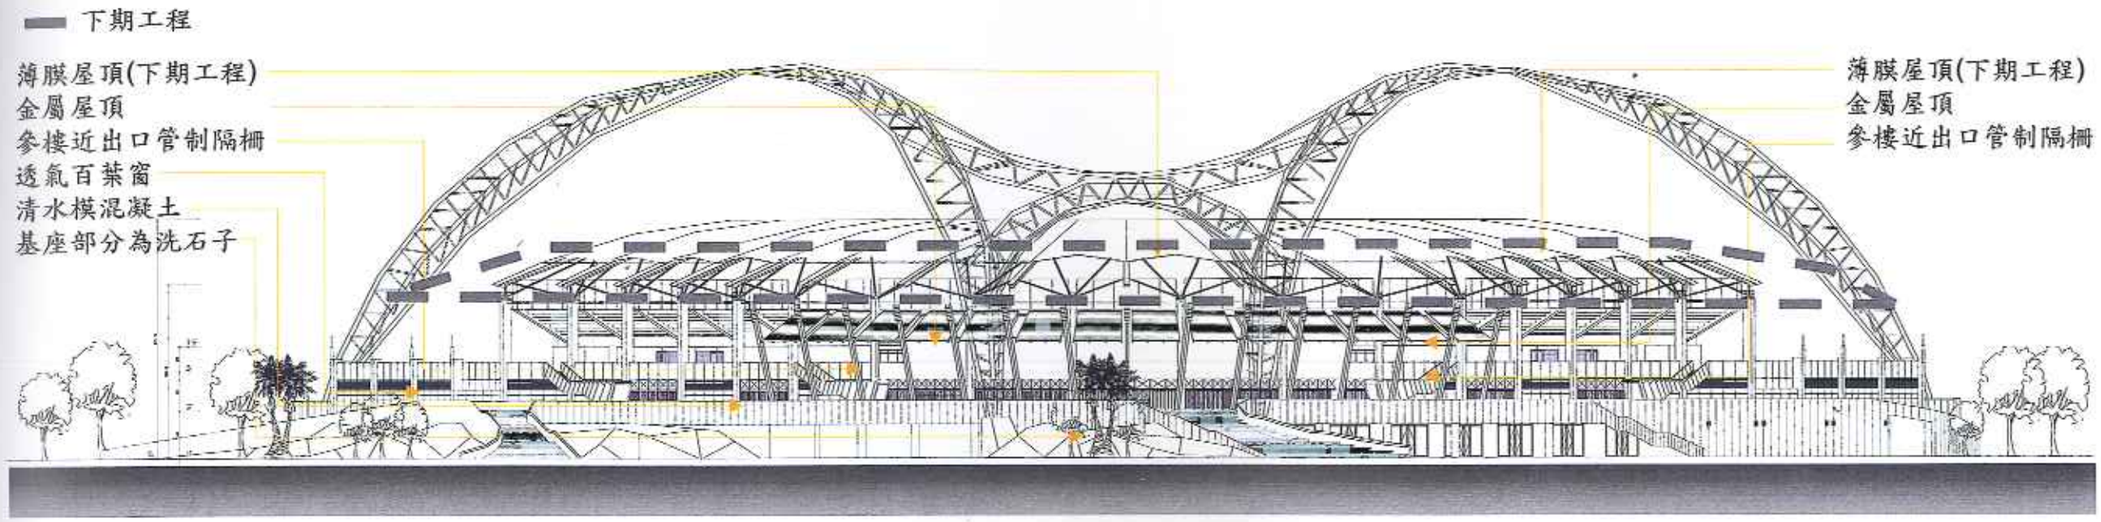
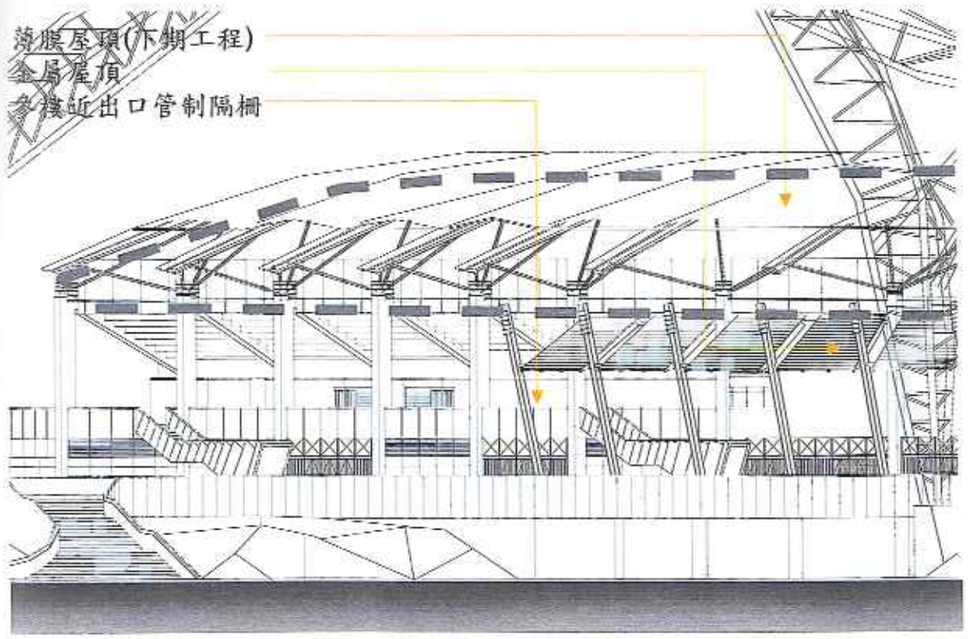
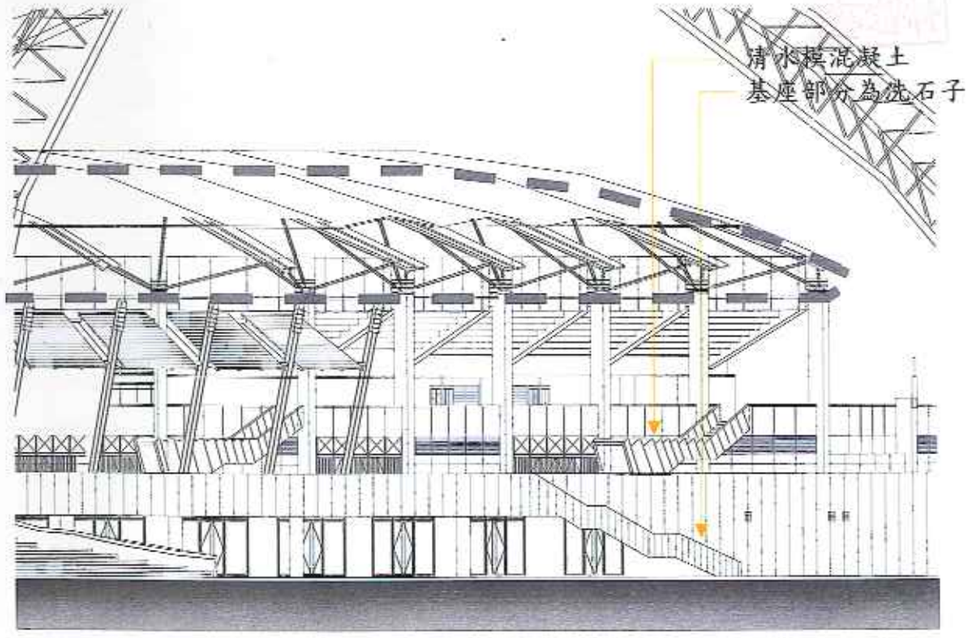
3. 6立面圖


下期工程
薄膜屋頂(下期工程)
金屬屋頂
參樓近出口管制隔柵
透氣百葉窗
清水模混凝土
基座部分為洗石子
薄膜屋頂(下期工程)
金屬屋頂
參樓近出口管制隔柵


薄膜屋頂(下期工程)
金屬屋頂
參樓近出口管制隔柵


清水模混凝土
基座部分為洗石子