
二. 設計構想:


（一）. 配置計劃

本變電機房屬無人機房，除必要之維修及例行查核外，平常鮮少有人駐守。基地四週沿道路部份留設人行步道及景觀植栽計4米寬，主出入口設於旱溪東路，機房沿旱溪東路配置，除必要之搬運道供機械吊裝維修外，餘空地皆予以綠化。

（二）. 動線計劃

本機房屬無人機房，法定停車位2輛，平常鮮少車輛出入。主出入口設於旱溪東路，以避免擾及鄰近社區，基地內車流對整體環境而言較無影響。

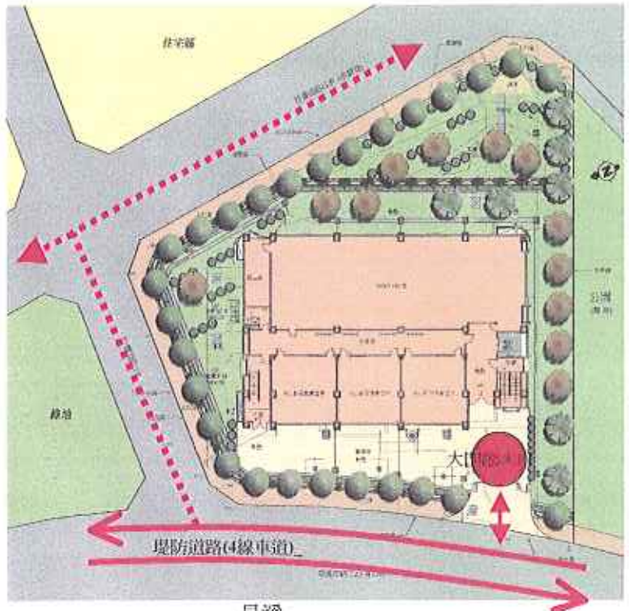

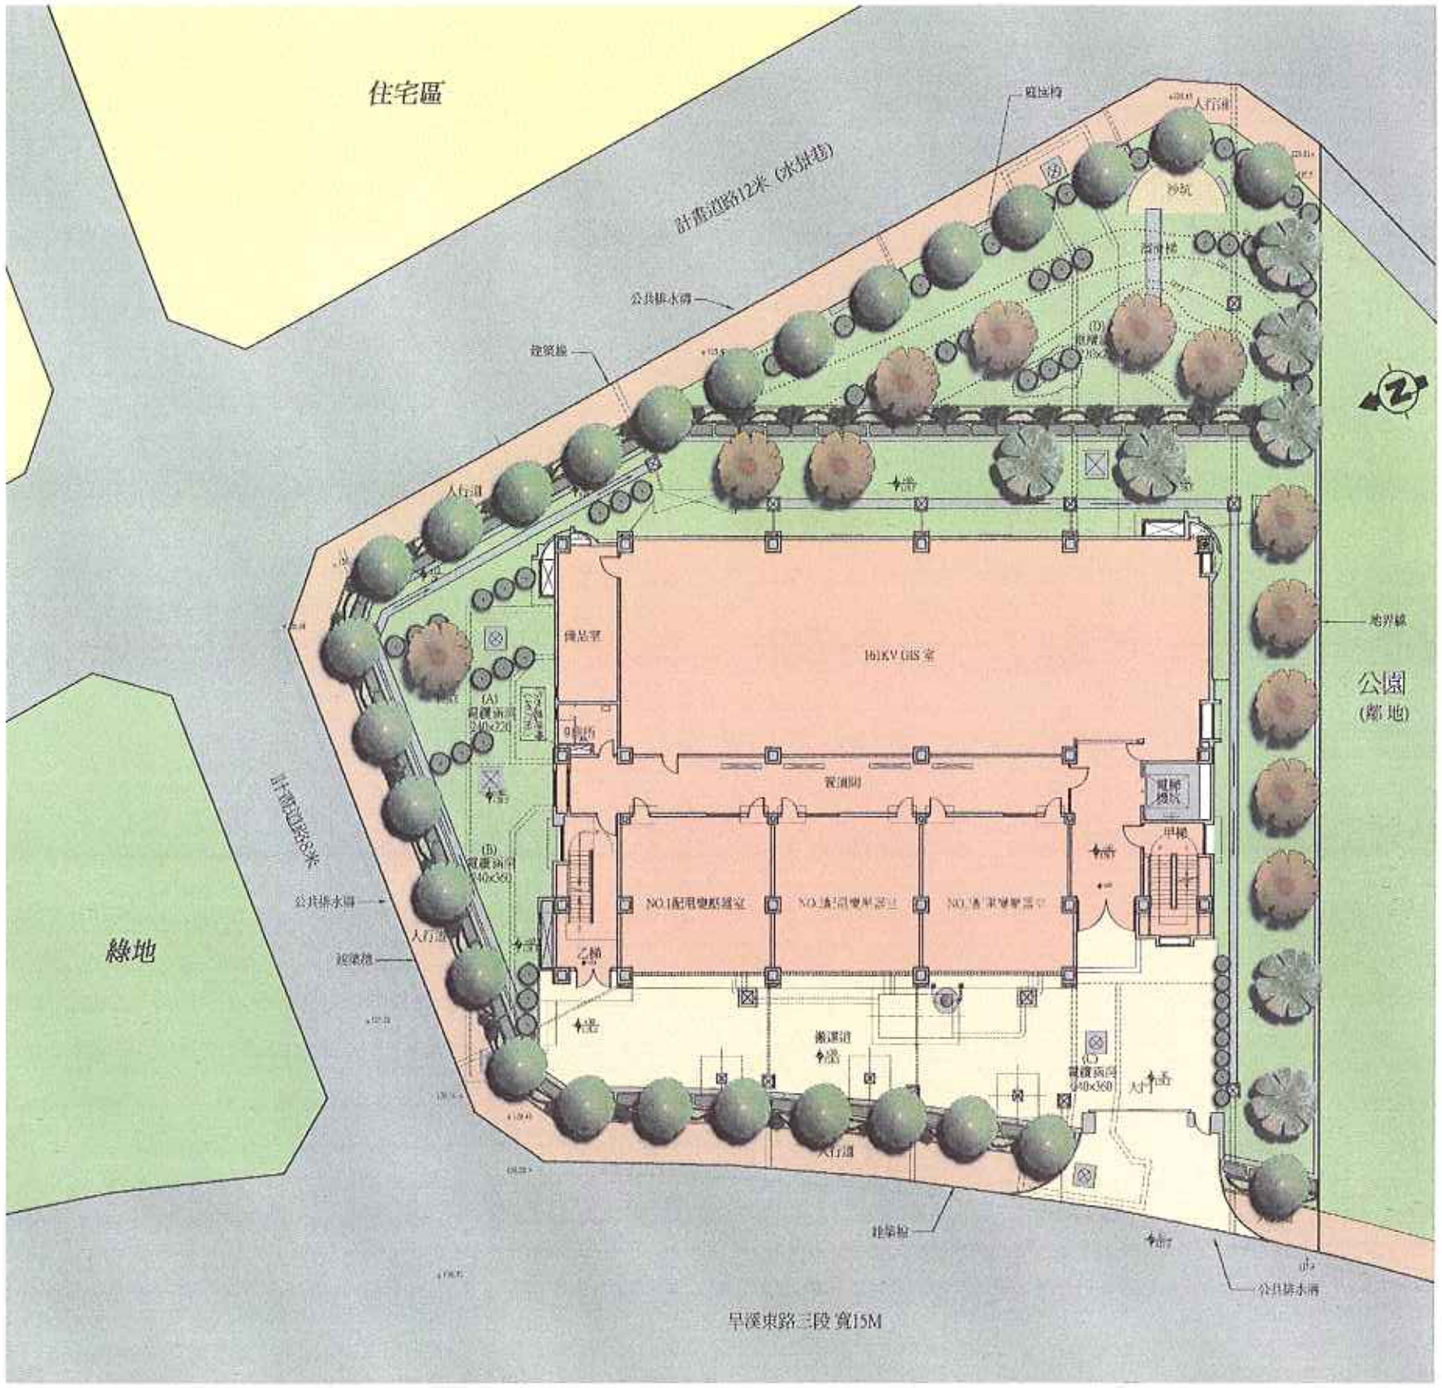

全區配置圖