
6-3 景觀配置圖

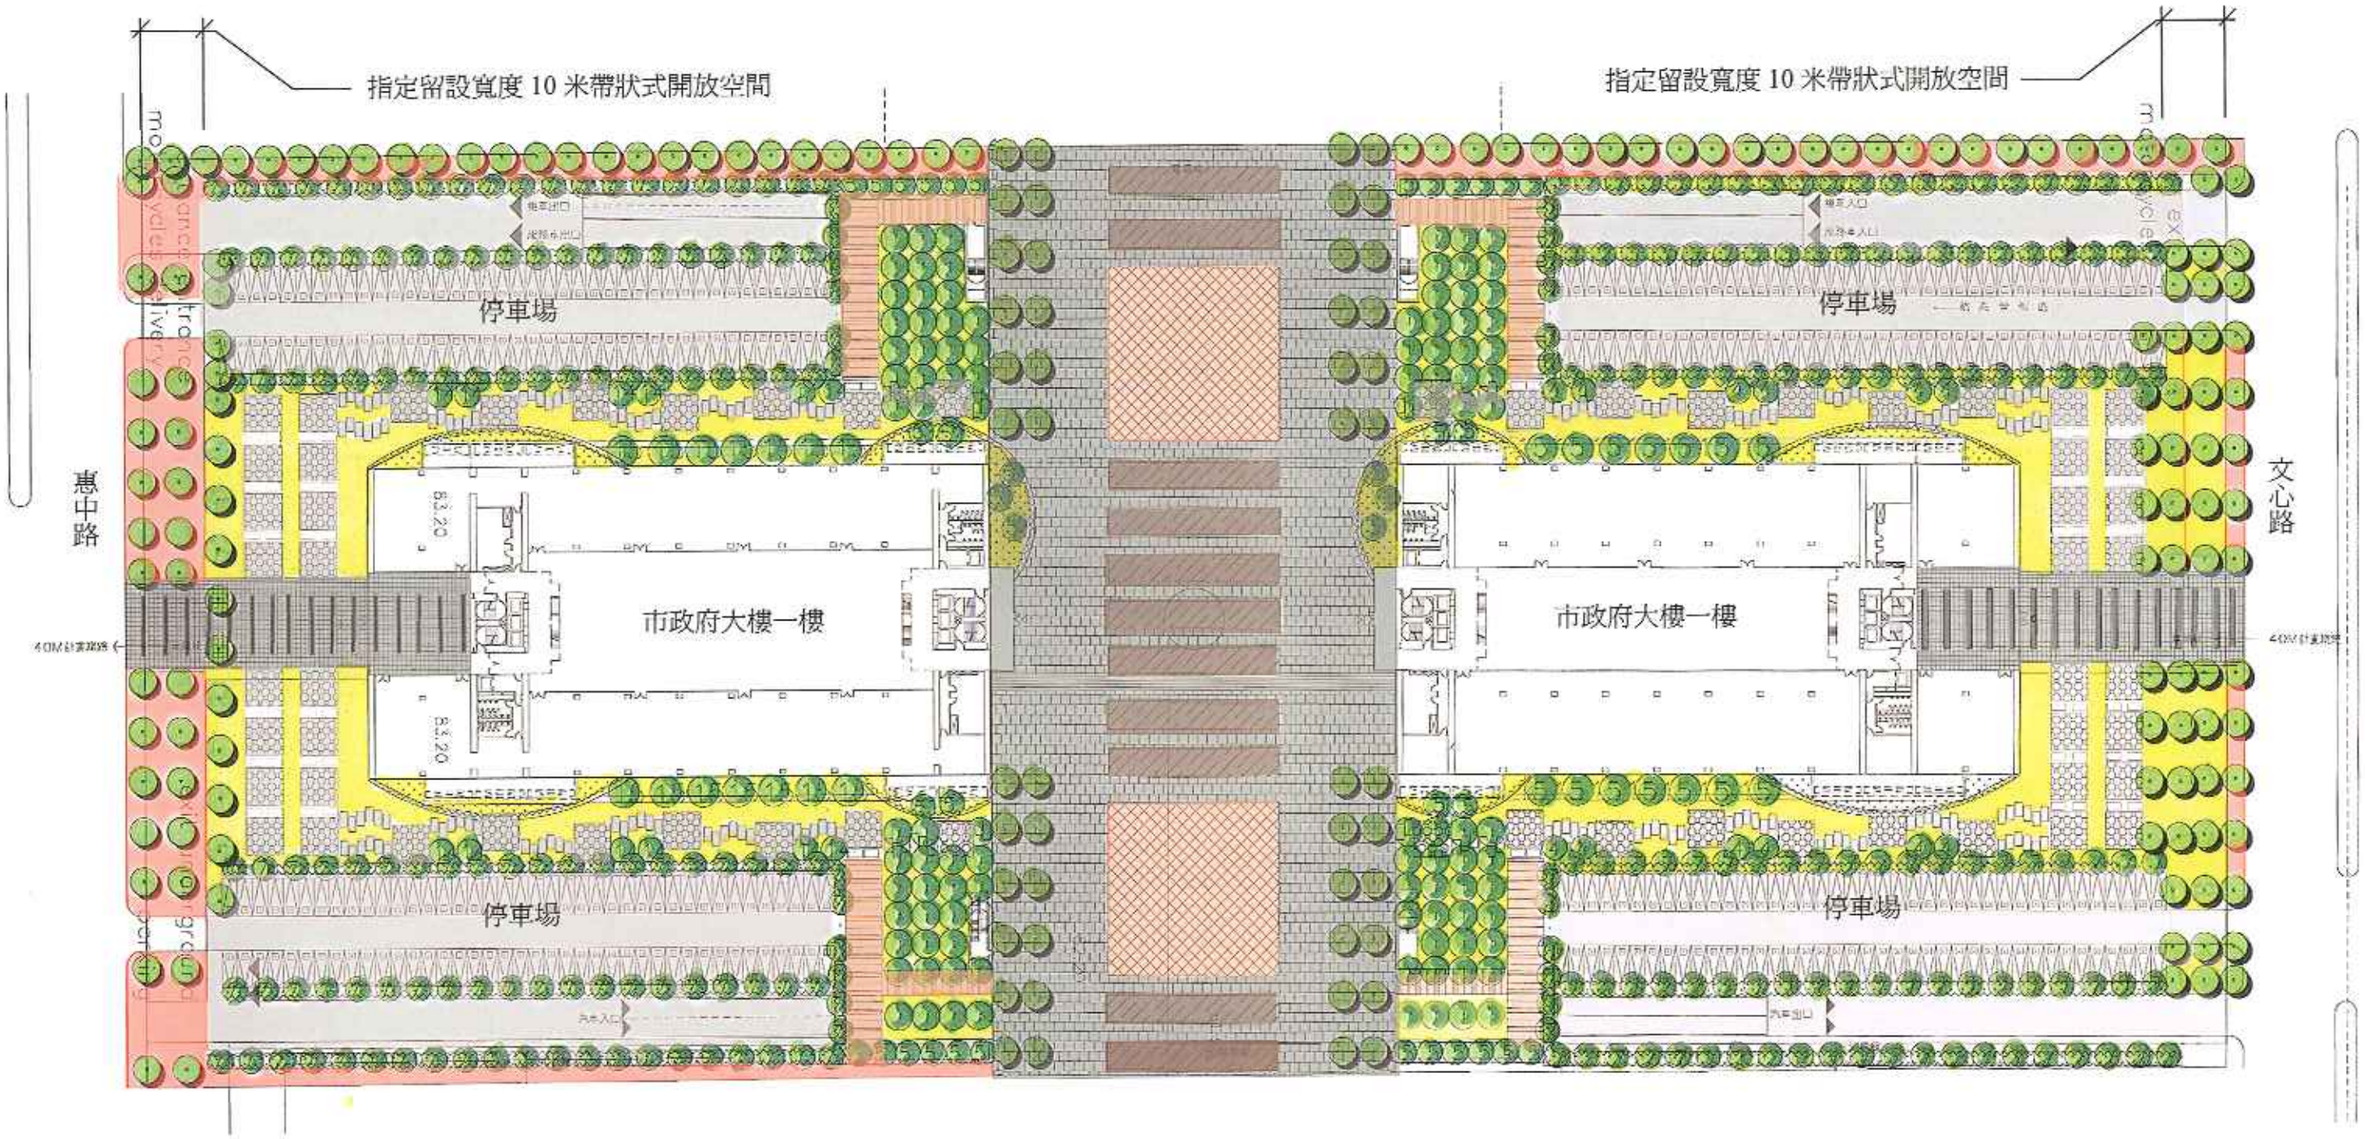

景觀配置平面圖

比 例 1 : 1000

0 2 5 10 15 25 40 M