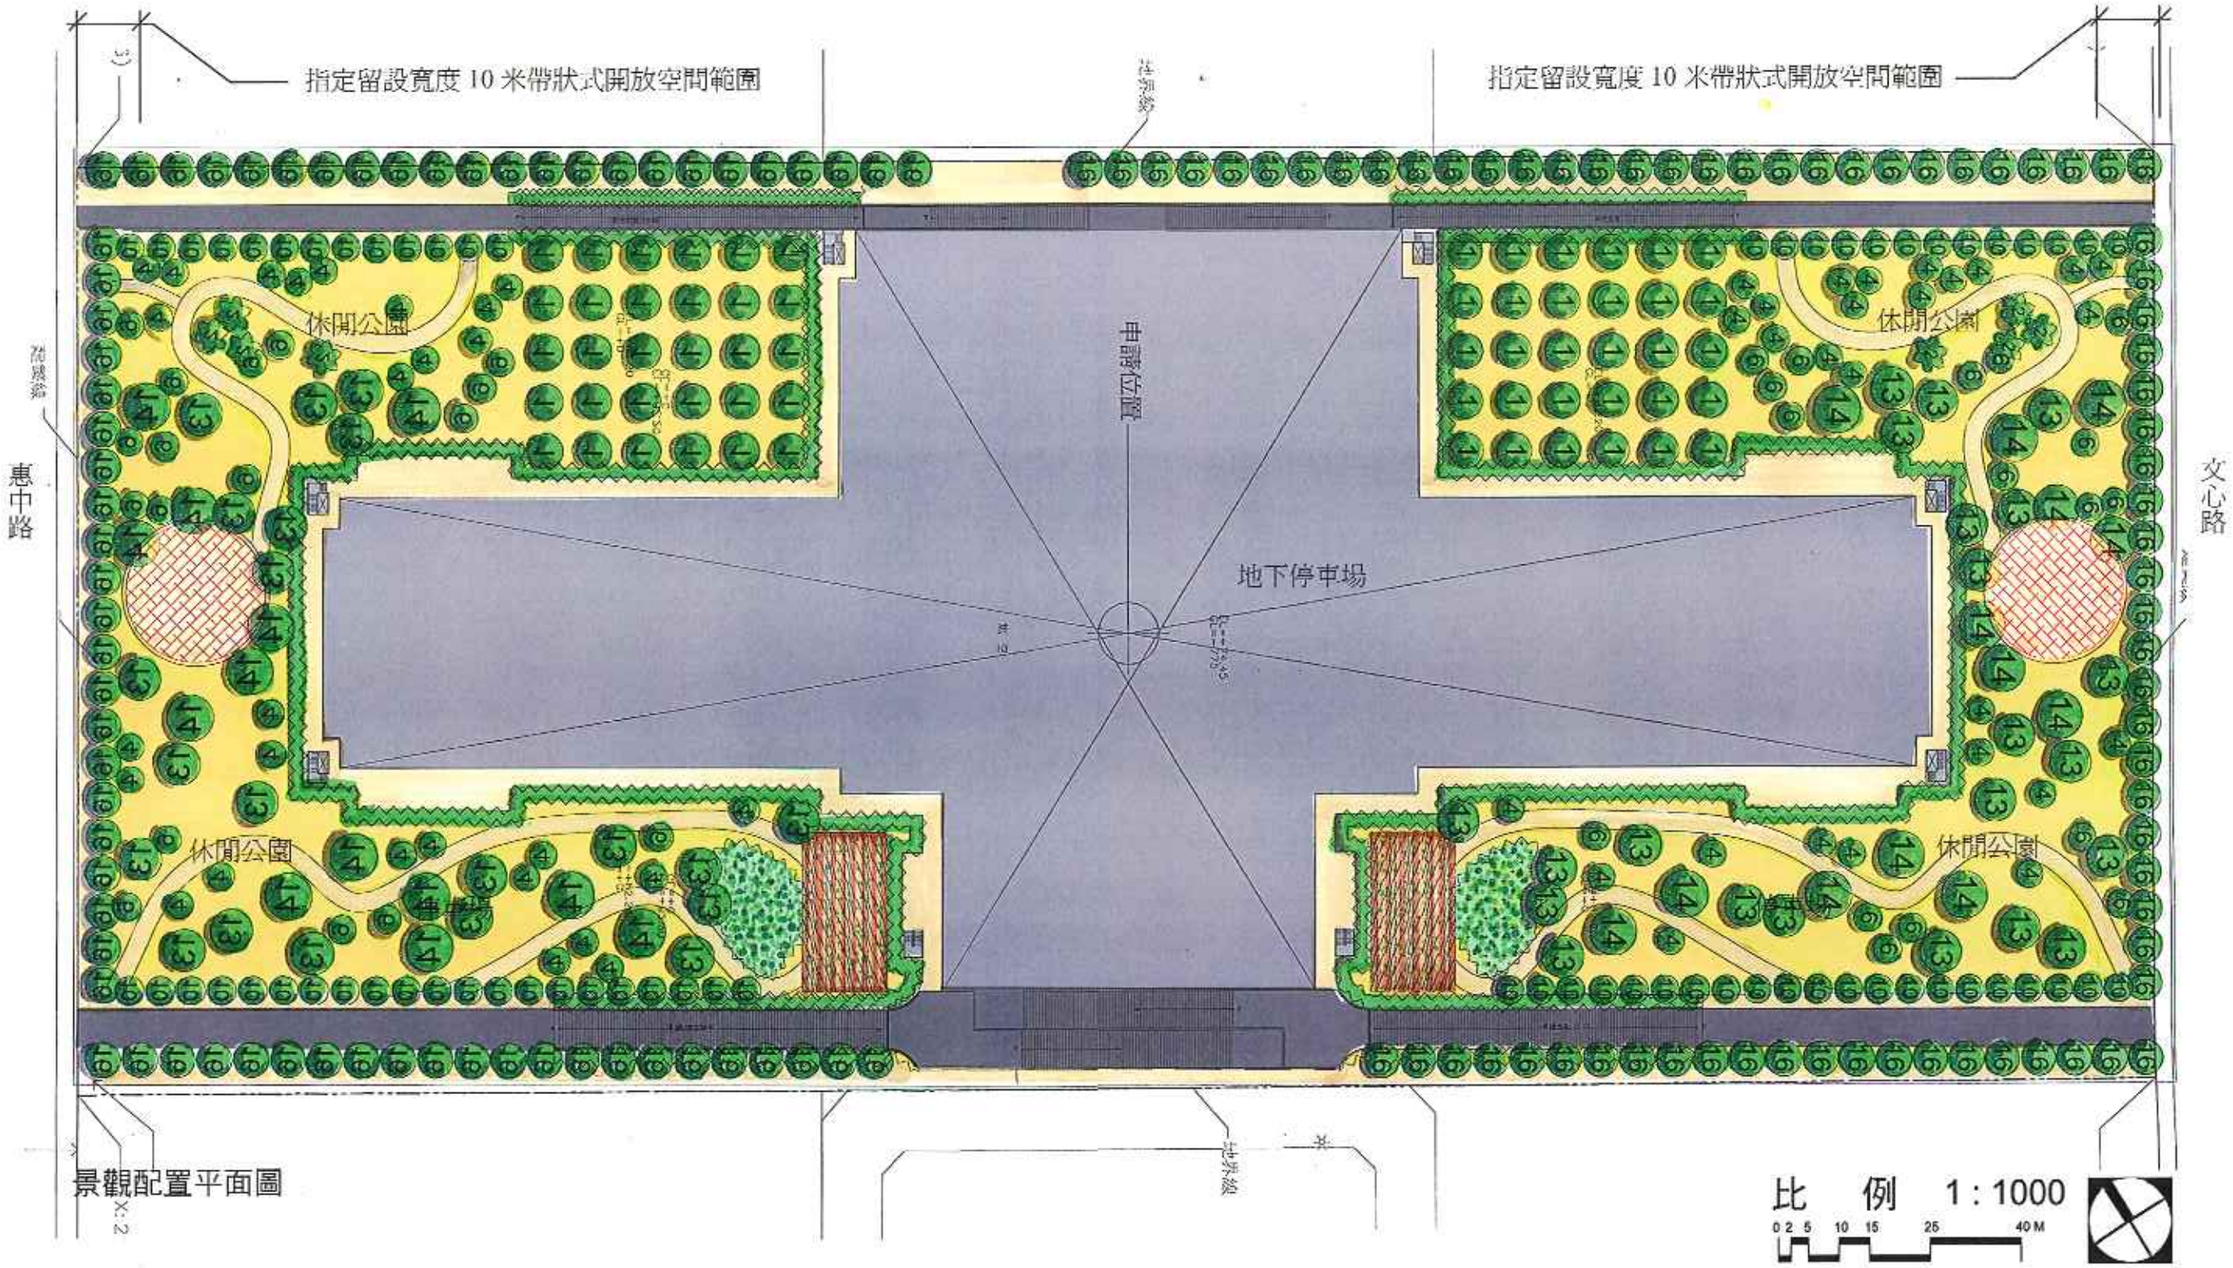
6-3 景觀配置圖


指定留設寬度 10 米帶狀式開放空間範圍
指定留設寬度 10 米帶狀式開放空間範圍
惠中路
交心路
申請位置
地下停車場
休閒公園
休閒公園
休閒公園
休閒公園
景觀配置平面圖
比 例 1 : 1000
0 2 5 10 15 25 40 M