植栽計畫—變更後

喬木：

■原有灰背葉紫株(6株)
變更為黃金風鈴木(6株)
■原有黃金串錢柳(24株)
變更為象牙樹(24株)
■原有圓柏(4株)
變更為圓柏(灌木)(3株)


灌木：

■原有球型黃金露花(13株)
變更為(10株)
■原有水藍鈴(810株)
變更為(300株)
■原有中國冬青(4200株)
變更為(1840株)
■原有寄生木(1000株)
變更為(675株)
■原有白仙丹(1960株)
變更為(875株)
■原有大王仙丹(250株)
變更為(75株)
■原有斑葉蘭嶼樹杞(4150株)
變更為(2600株)
■原有百慕達草毯(314㎡)
變更為(384㎡)
■原有巴西地毯草毯(328㎡)
變更為(361㎡)

■新增厚葉石斑木(450株)
■新增小蚌蘭(3836株)


變更前植栽總計12458株
變更後植栽總計10735株

變更比例：
(12458-10785)/10785
=16.05%<20%

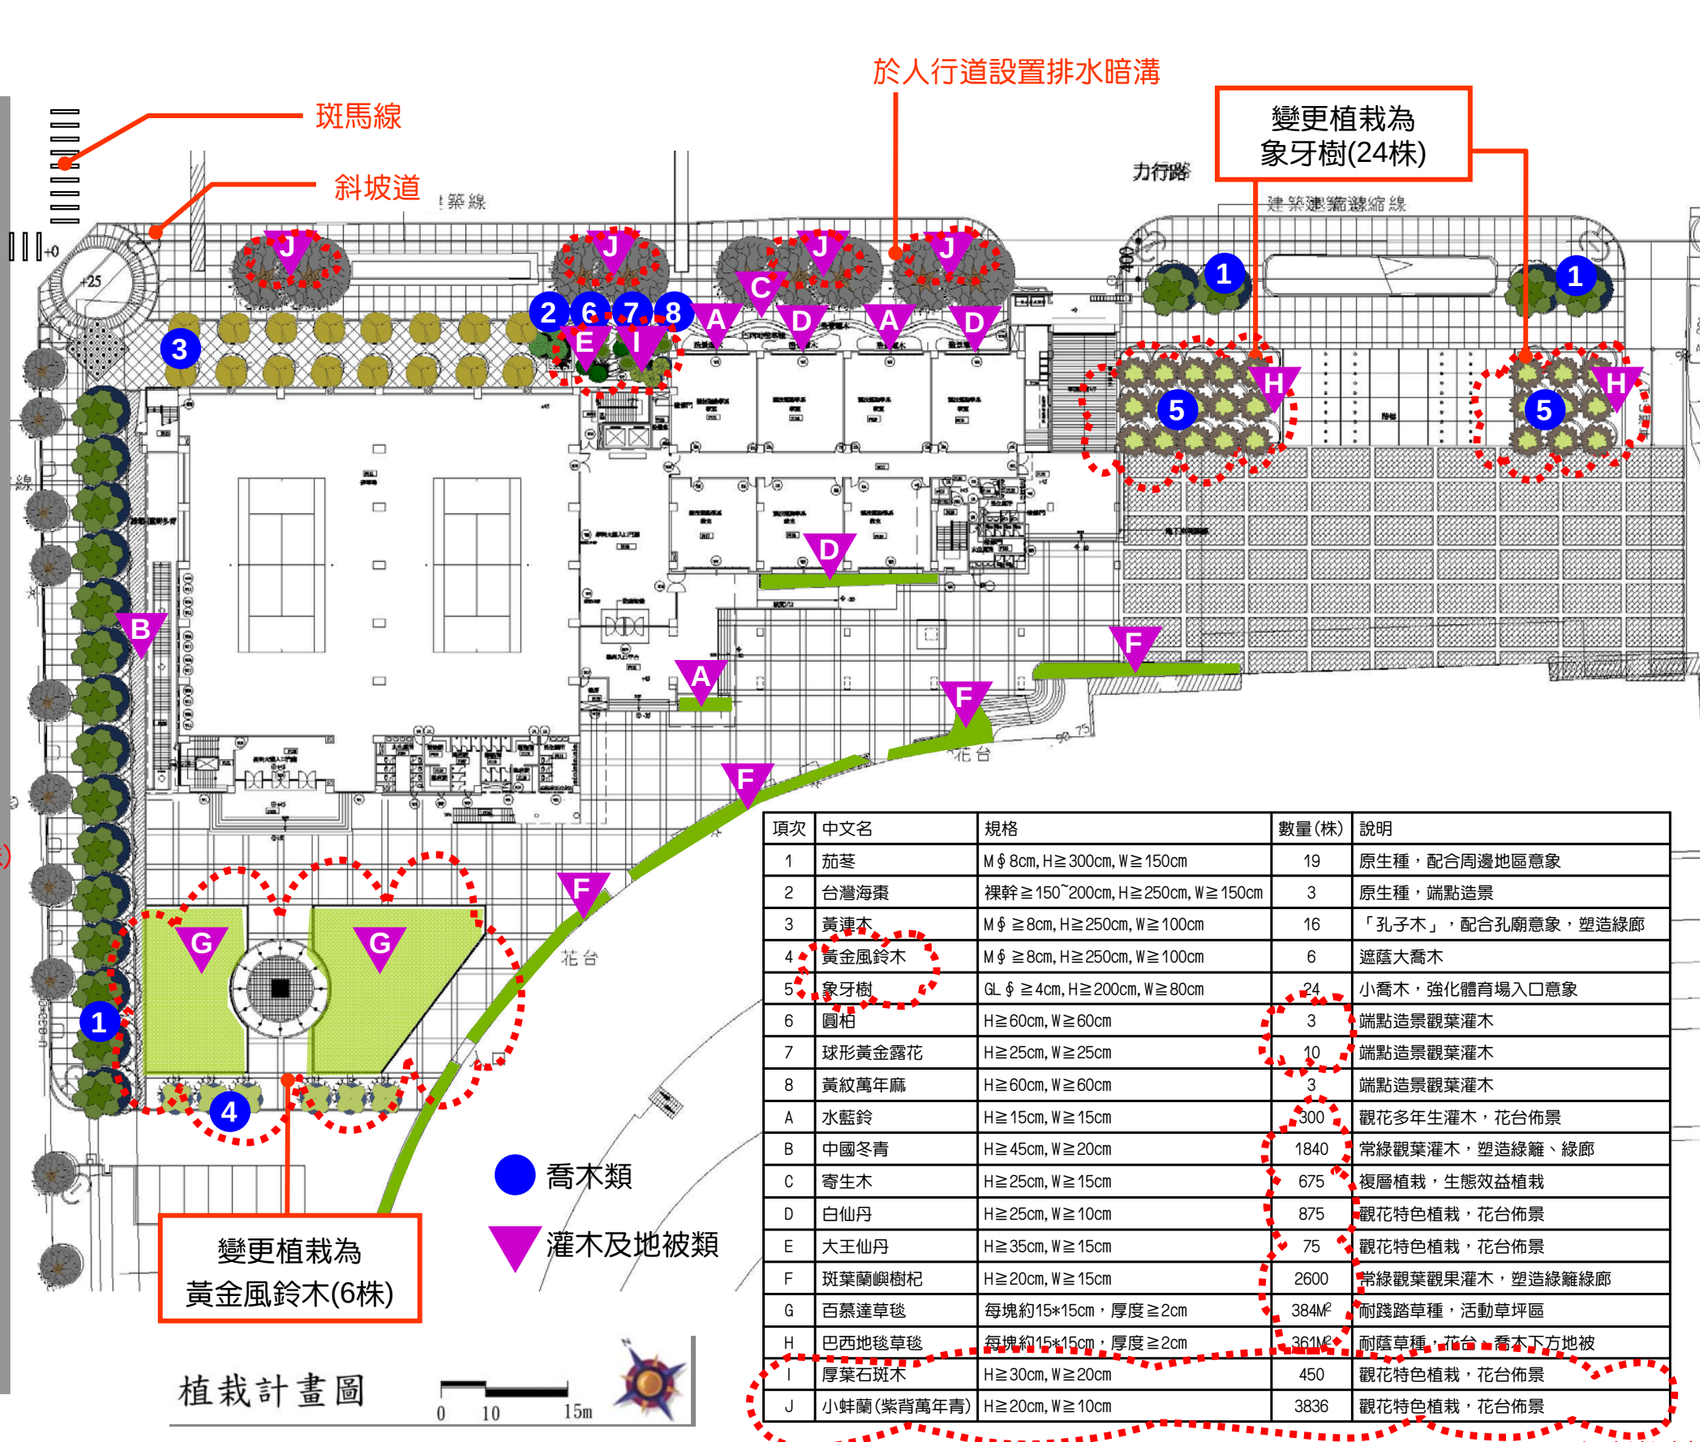

項次	中文名	規格	數量(株)	說明
1	茄苳	M∮8cm, H≧300cm, W≧150cm	19	原生種，配合周邊地區意象
2	台灣海棗	裸幹≧150~200cm, H≧250cm, W≧150cm	3	原生種，端點造景
3	黃連木	M∮≧8cm, H≧250cm, W≧100cm	16	「孔子木」，配合孔廟意象，塑造綠廊
4	黃金風鈴木	M∮≧8cm, H≧250cm, W≧100cm	6	遮蔭大喬木
5	象牙樹	GL∮≧4cm, H≧200cm, W≧80cm	24	小喬木，強化體育場入口意象
6	圓柏	H≧60cm, W≧60cm	3	端點造景觀葉灌木
7	球形黃金露花	H≧25cm, W≧25cm	10	端點造景觀葉灌木
8	黃紋萬年麻	H≧60cm, W≧60cm	3	端點造景觀葉灌木
A	水藍鈴	H≧15cm, W≧15cm	300	觀花多年生灌木，花台佈景
B	中國冬青	H≧45cm, W≧20cm	1840	常綠觀葉灌木，塑造綠籬、綠廊
C	寄生木	H≧25cm, W≧15cm	675	複層植栽，生態效益植栽
D	白仙丹	H≧25cm, W≧10cm	875	觀花特色植栽，花台佈景
E	大王仙丹	H≧35cm, W≧15cm	75	觀花特色植栽，花台佈景
F	斑葉蘭嶼樹杞	H≧20cm, W≧15cm	2600	常綠觀葉觀果灌木，塑造綠籬綠廊
G	百慕達草毯	每塊約15*15cm，厚度≧2cm	384㎡	耐踐踏草種，活動草坪區
H	巴西地毯草毯	每塊約15*15cm，厚度≧2cm	361㎡	耐蔭草種，花台、喬木下方地被
I	厚葉石斑木	H≧30cm, W≧20cm	450	觀花特色植栽，花台佈景
J	小蚌蘭(紫背萬年青)	H≧20cm, W≧10cm	3836	觀花特色植栽，花台佈景



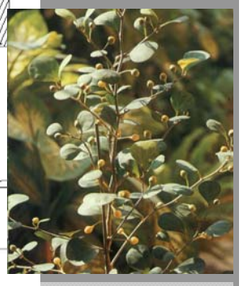

寄生木

Ficus deltoidea

桑科常綠灌木

葉倒卵形，全緣，厚革質。隱花果球型或卵型，黃綠色，成株常見果實點綴於枝頭，歷久不凋，耐陰，適合觀賞。