

肆、變更設計對照圖

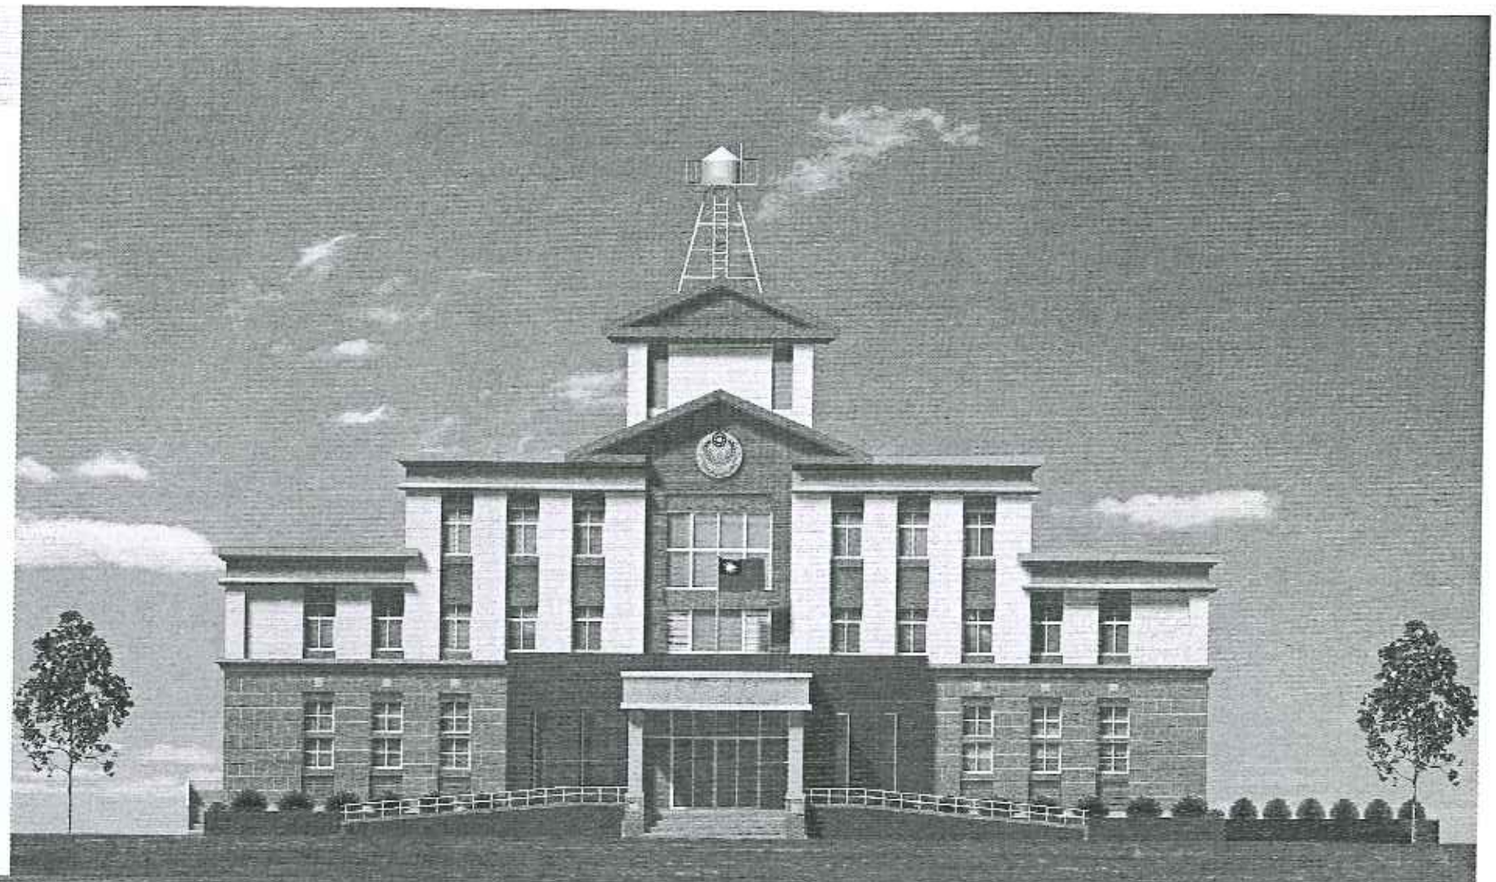


西向立面圖(變更前)

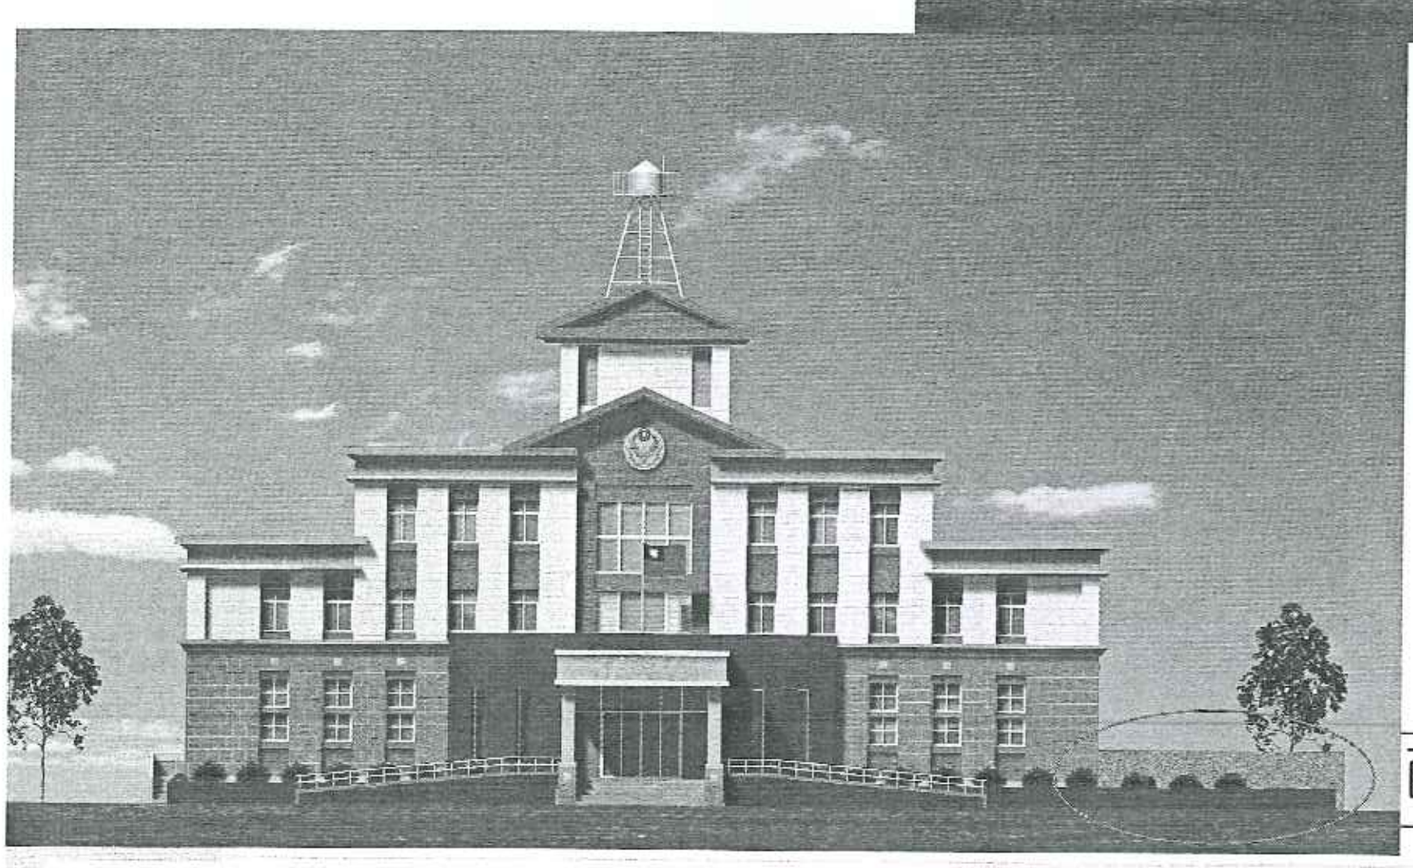


西向立面圖(變更後)

肆、變更設計對照圖

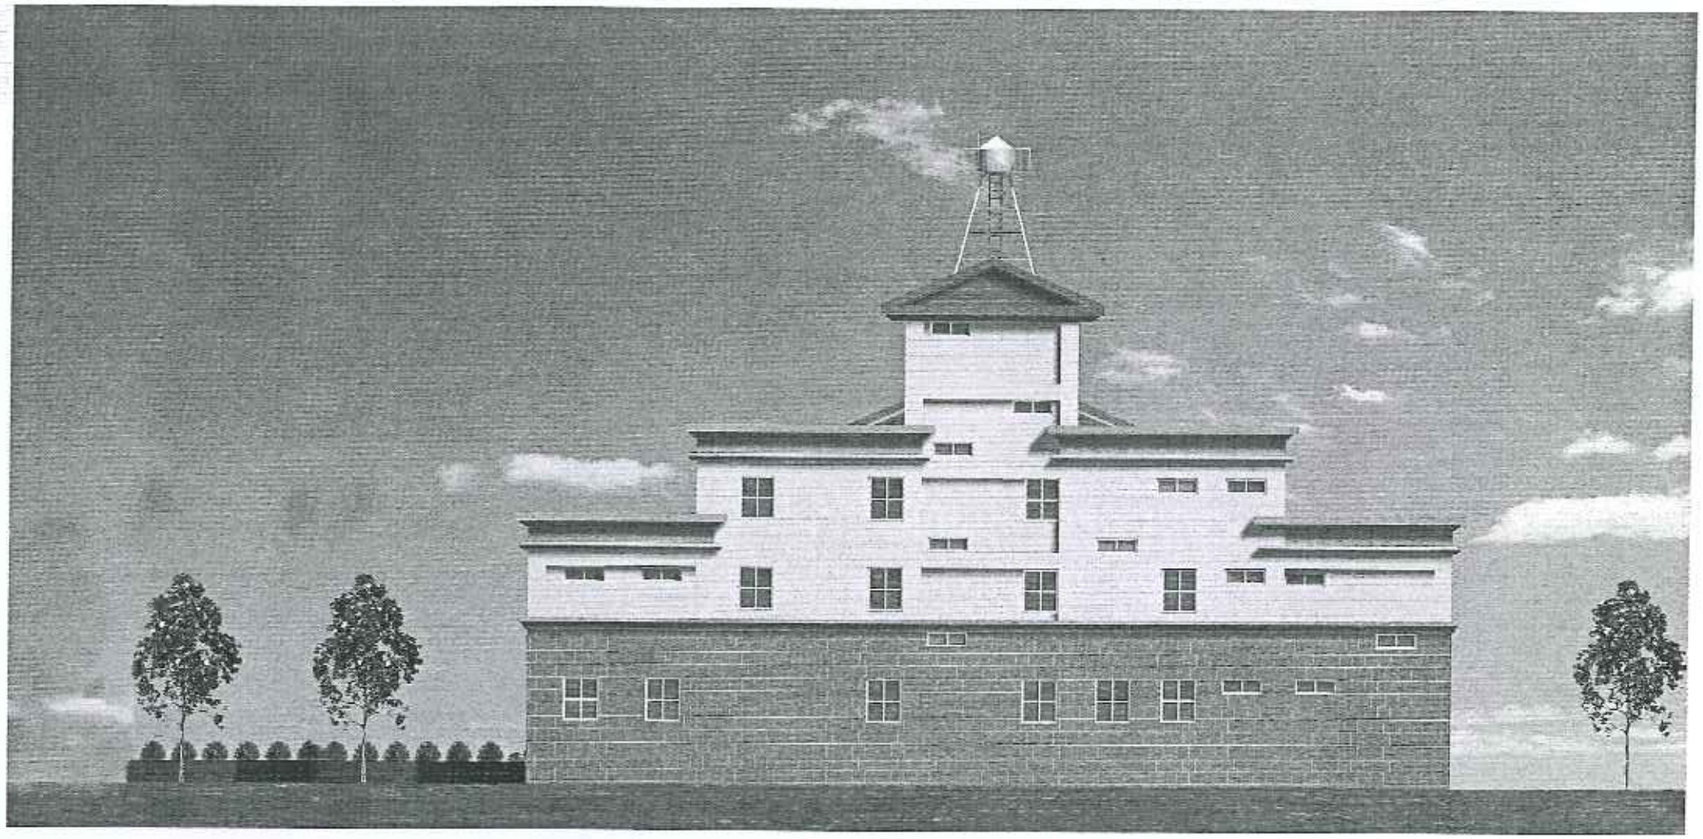


東向立面圖(變更前)

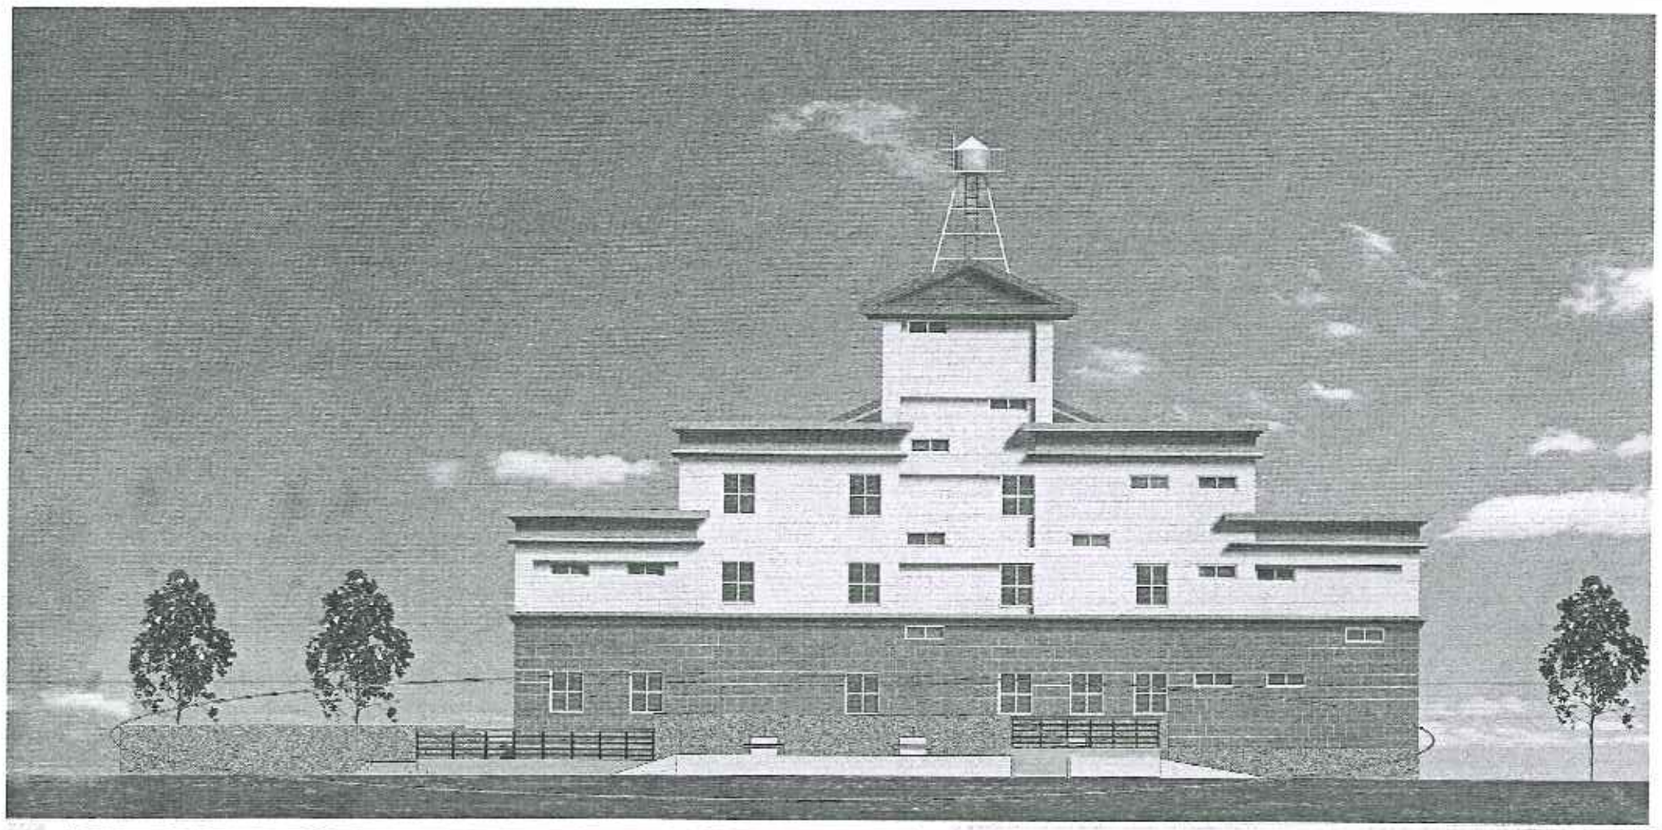


東向立面圖(變更後)

肆、變更設計對照圖

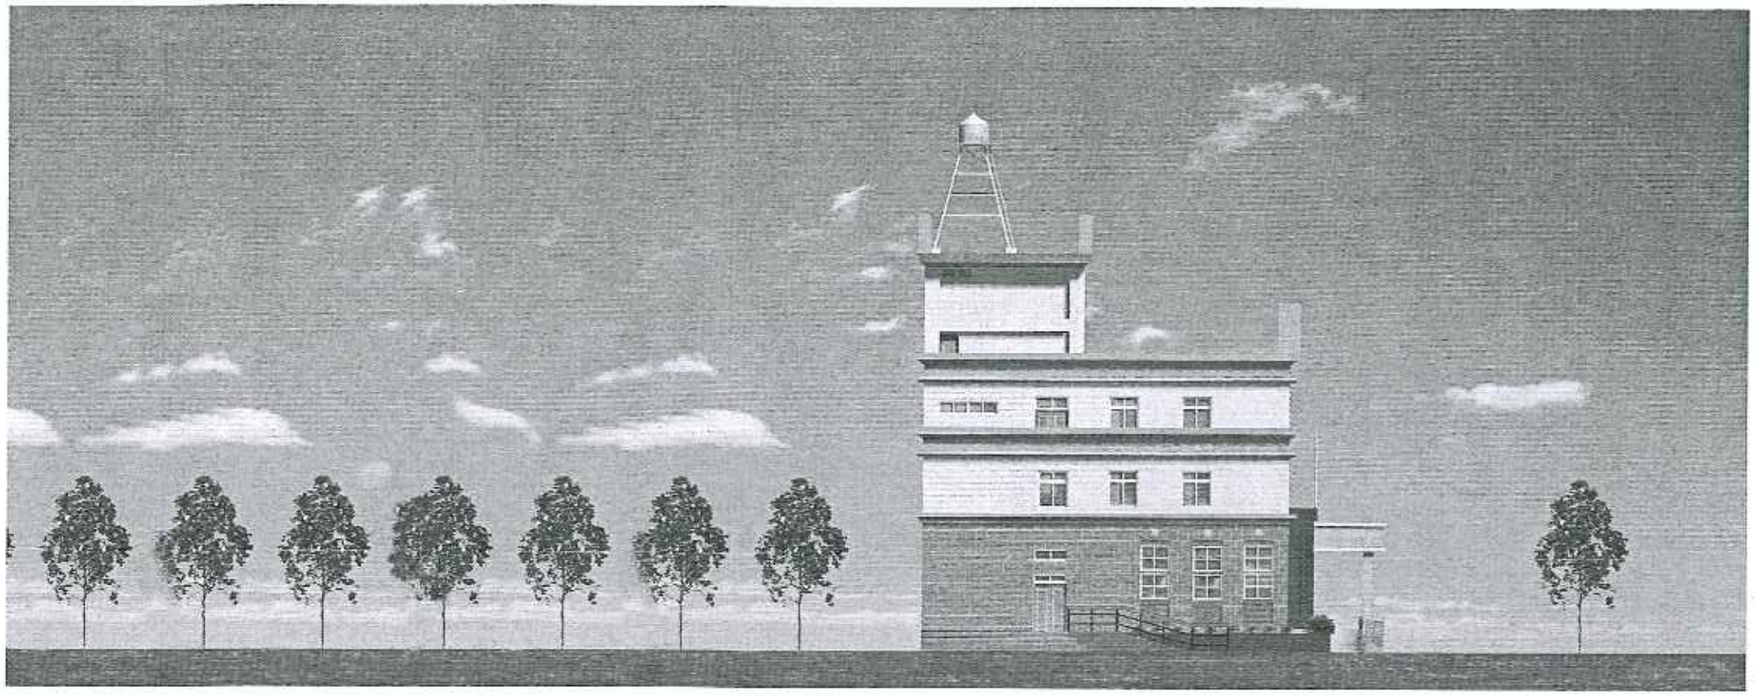


北向立面圖(變更前)

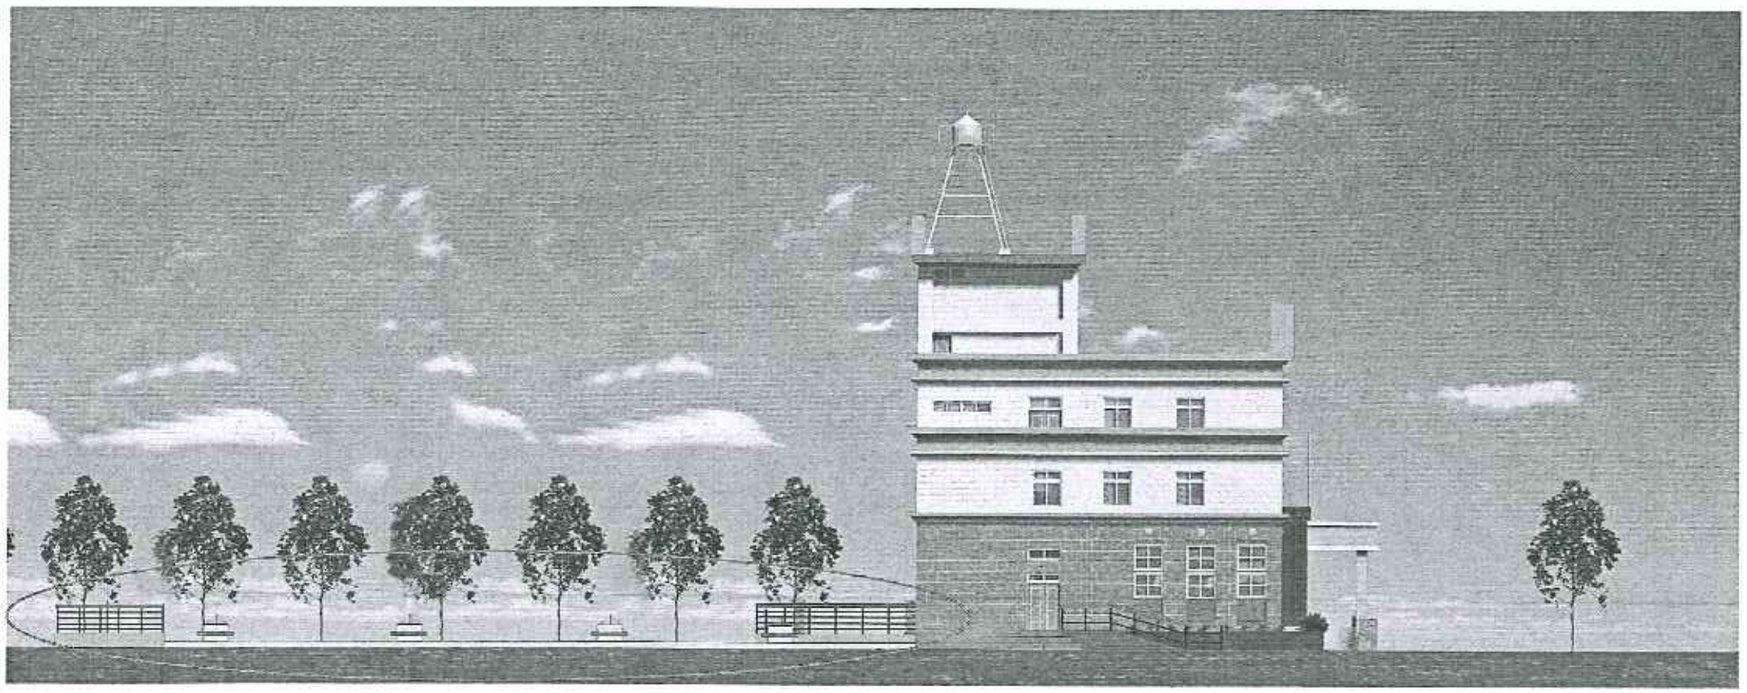


北向立面圖(變更後)

肆、變更設計對照圖

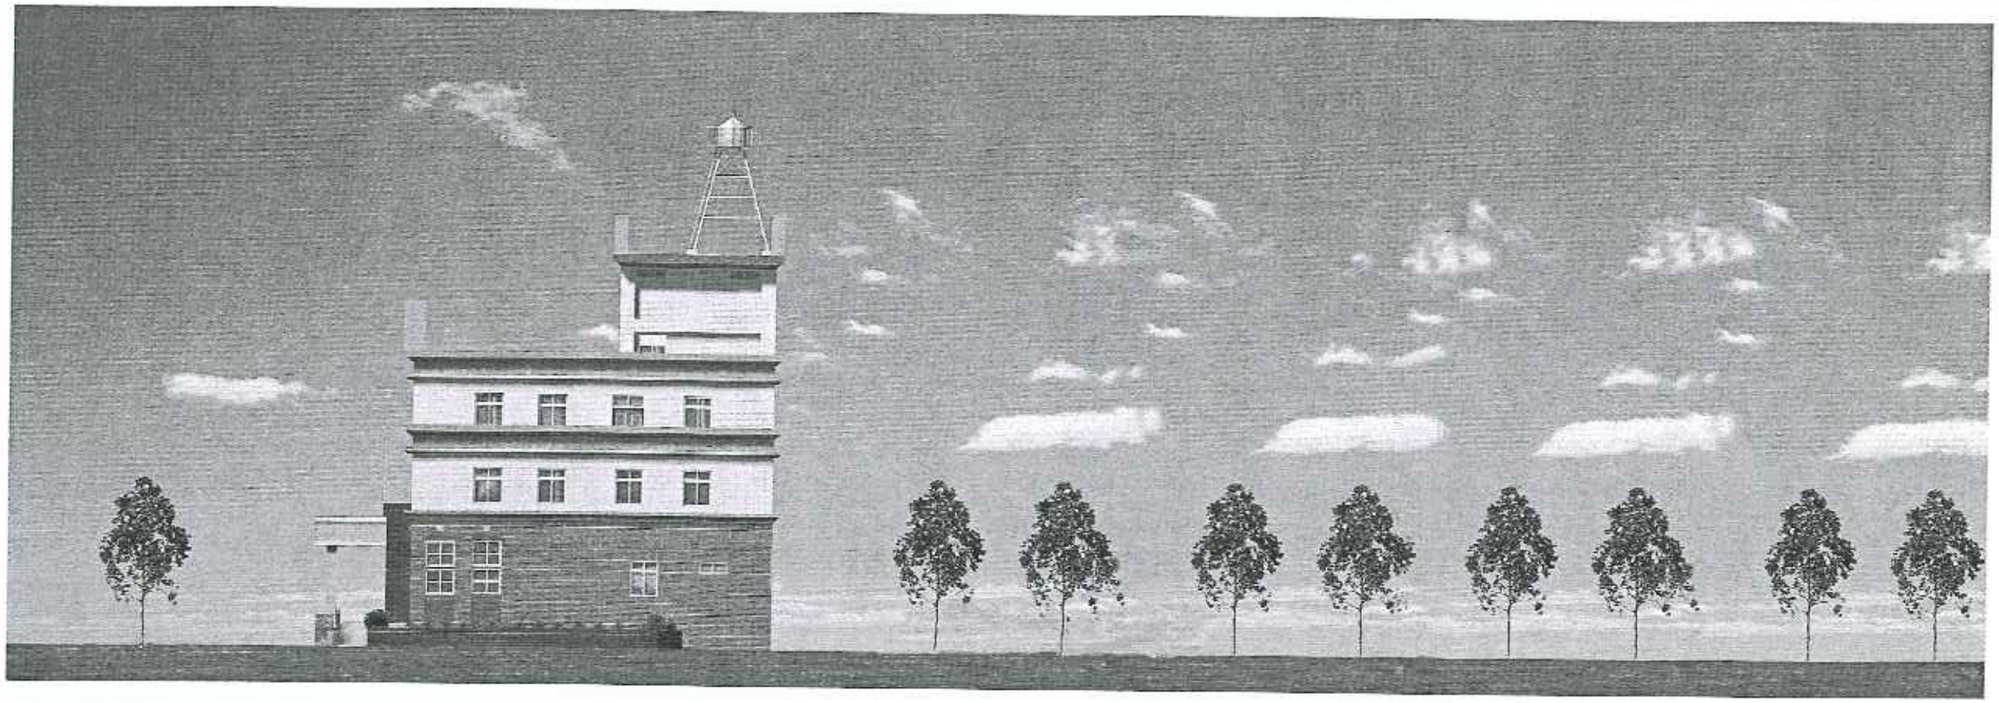

南向立面圖(變更前)

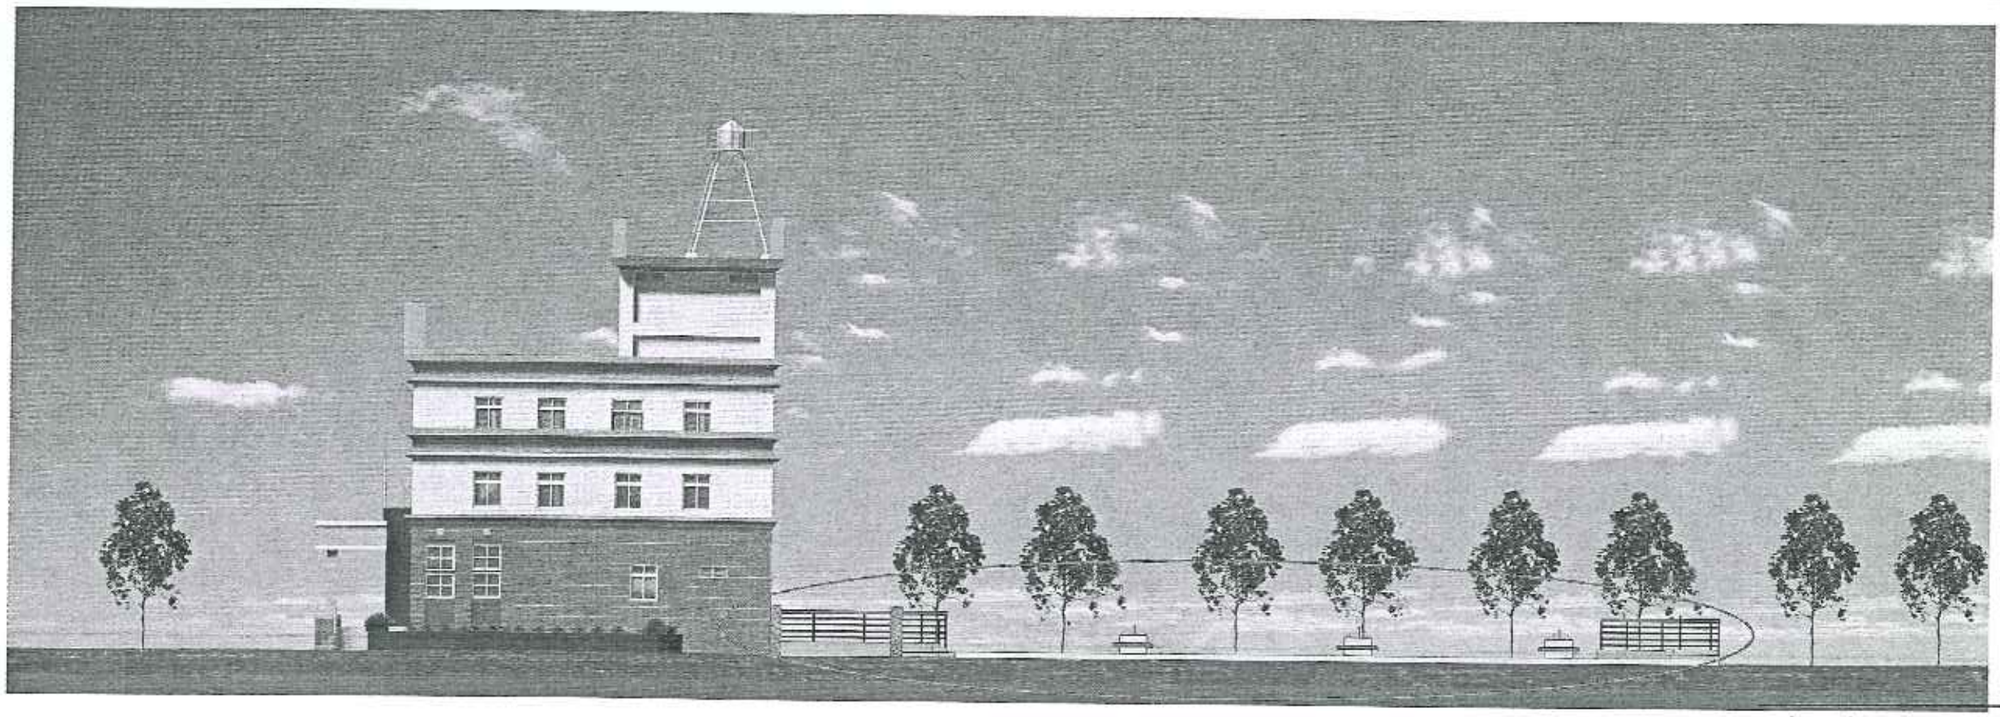

南向立面圖(變更後)