
植栽計畫：
1 東北側工程影響範圍外之既有植栽依據其植栽高度以及種類予以保留。
2. 臨電台街側之植栽予以保留，並設置樹穴與廣場鋪面一併整體設計。

植栽數量：
1. 本案基地面積為：1028.55㎡（劃設後）
2. 法定空地為：1028.55*0.5＝514.28㎡
3. 應規劃植栽數量為：514.28/25＝21棵。
4. 本次設計植栽數量為：22棵，符合法規要求。

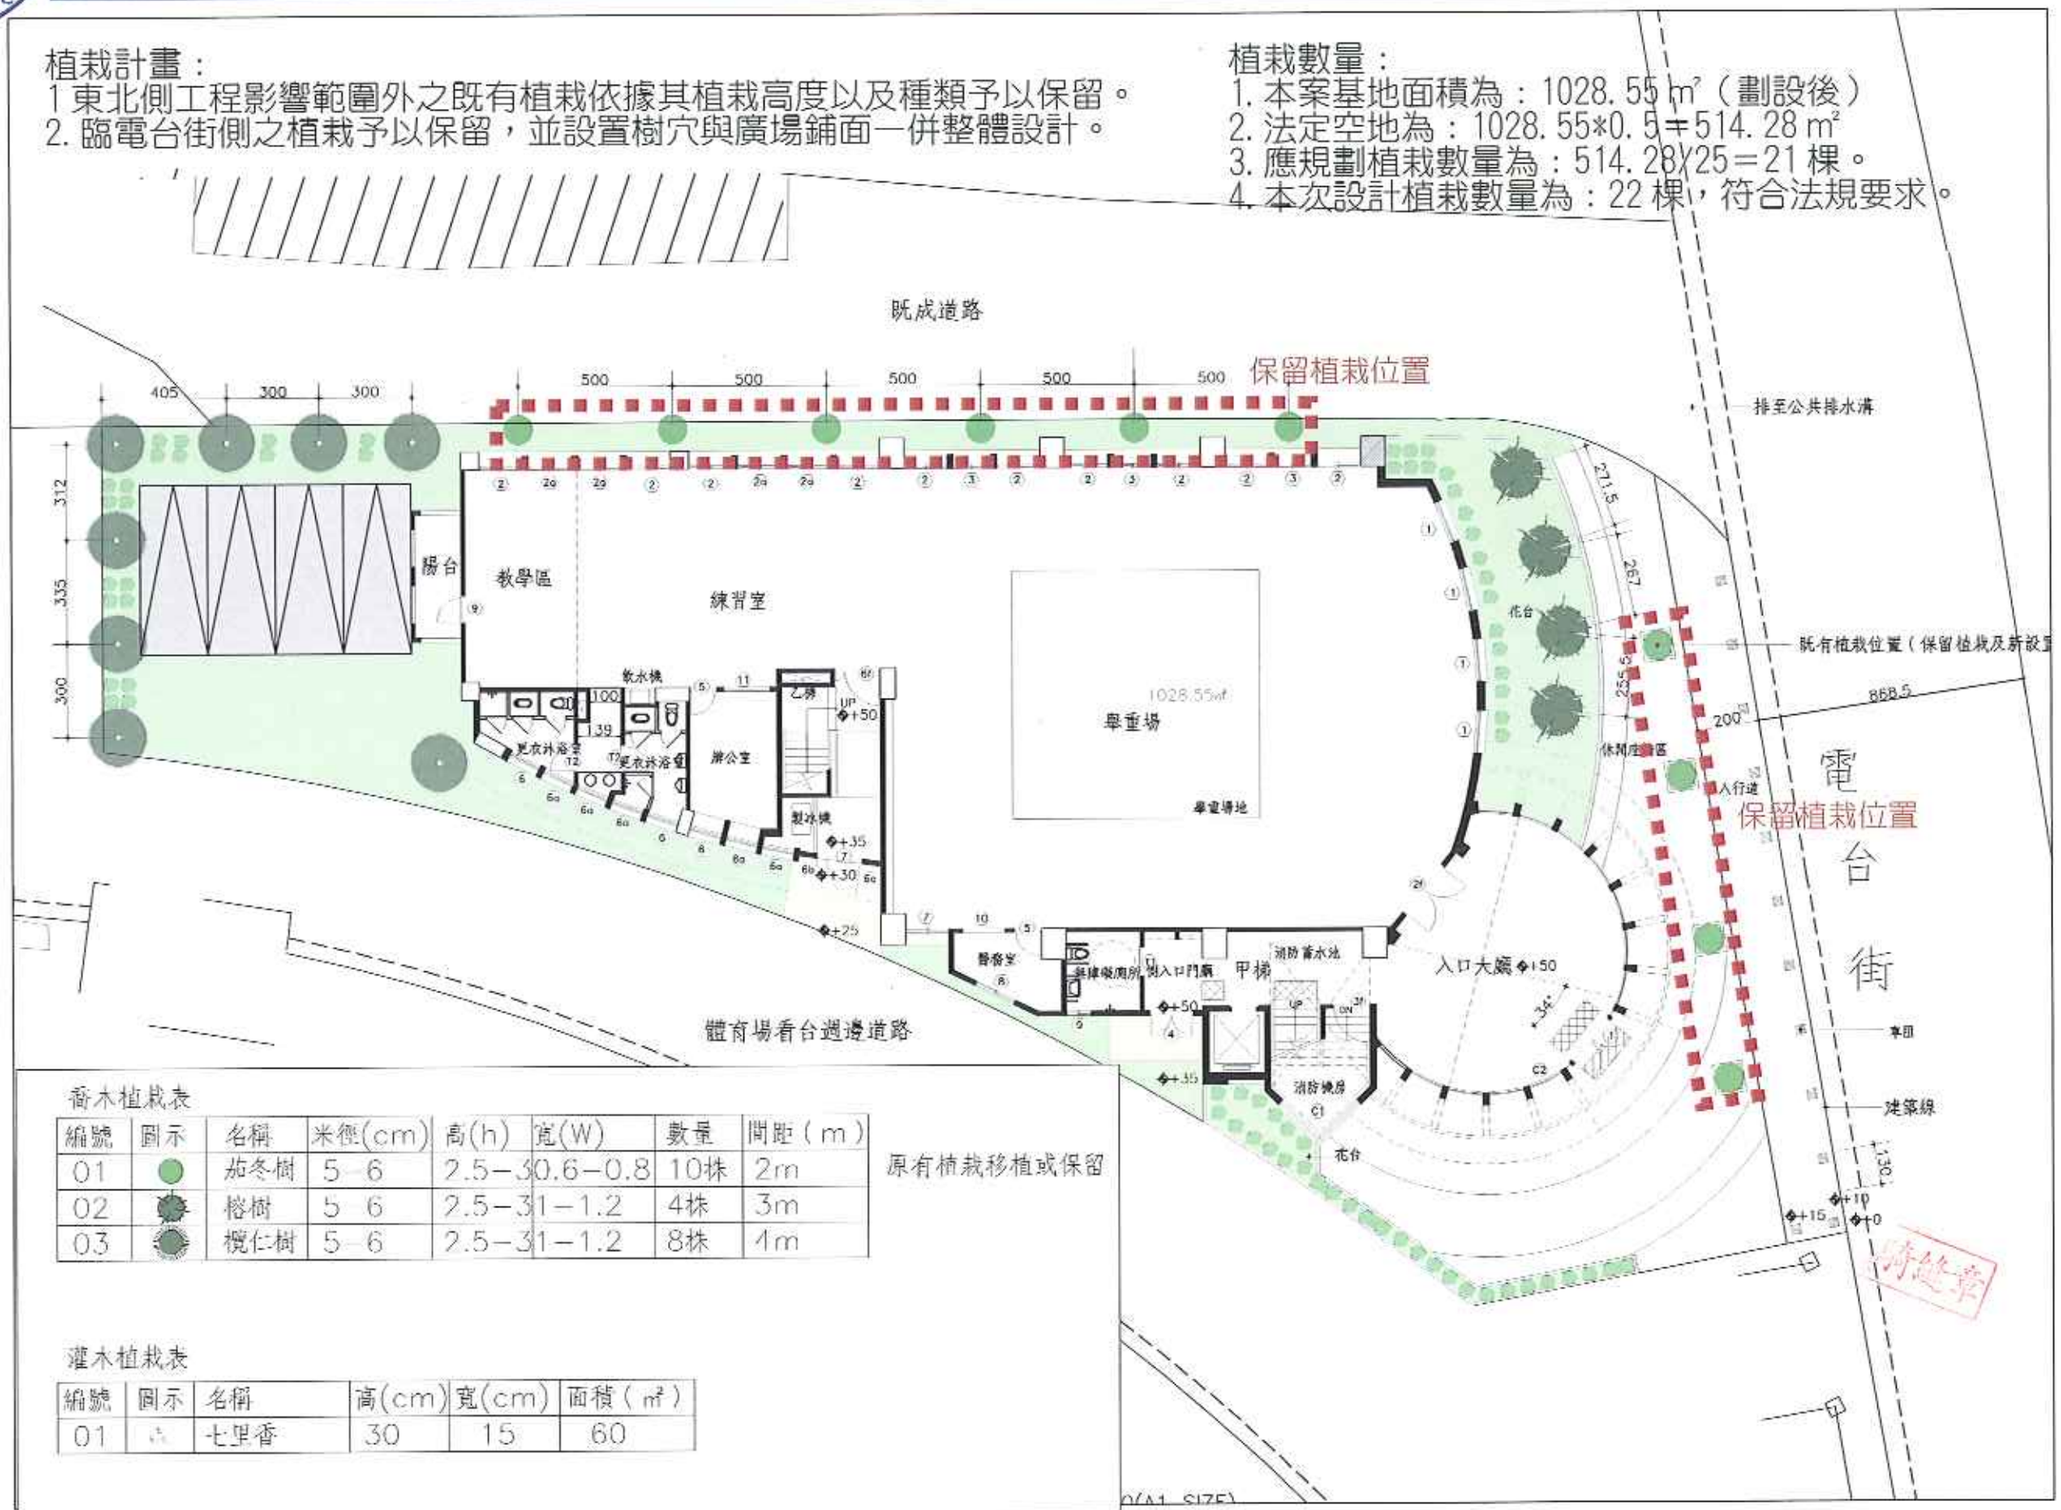

喬木植栽表

編號	圖示	名稱	米徑(cm)	高(h)	寬(W)	數量	間距（m）
01		茄冬樹	5~6	2.5~3	0.6~0.8	10株	2m
02		榕樹	5~6	2.5~3	1~1.2	4株	3m
03		欖仁樹	5~6	2.5~3	1~1.2	8株	4m

原有植栽移植或保留

灌木植栽表

編號	圖示	名稱	高(cm)	寬(cm)	面積（㎡）
01		七里香	30	15	60