
二.設計圖說

2-6 景觀植栽計劃

植栽表

圖例	名稱	規格	數量	備註
A	大王椰子	φ=30cm	10	現地保留
	大王椰子	φ=30cm	6	現有回植
A	小葉欖仁	φ=20cm	3	現地保留
	小葉欖仁	φ=20cm	8	現有回植
	樟樹	H=450cm	2	現有回植
	楓香	φ=50cm	5	現有回植
	龍柏	H=250cm	16	現有回植

圖例	名稱	規格	數量	備註
	桂花	H=150cn	8	現有回植
	棕竹	H=120cm	10	現有回植
	細葉雪茄花	H=30,W=25cm,16株/m2	48m2	
	大王仙丹	H=60,W=35cm,9株/m2	42m2	
	番蝴蝶	H=50,W=30cm,9株/m2	72m2	
	紅花羊蹄甲	H=40,W=30cm,9株/m2	67m2	
	單花蟛蜞菊	16盆/m2,三吋盆(一盆3分株)	117m2	
	台灣鐵樹	H=100cm(不含葉高)	20株	

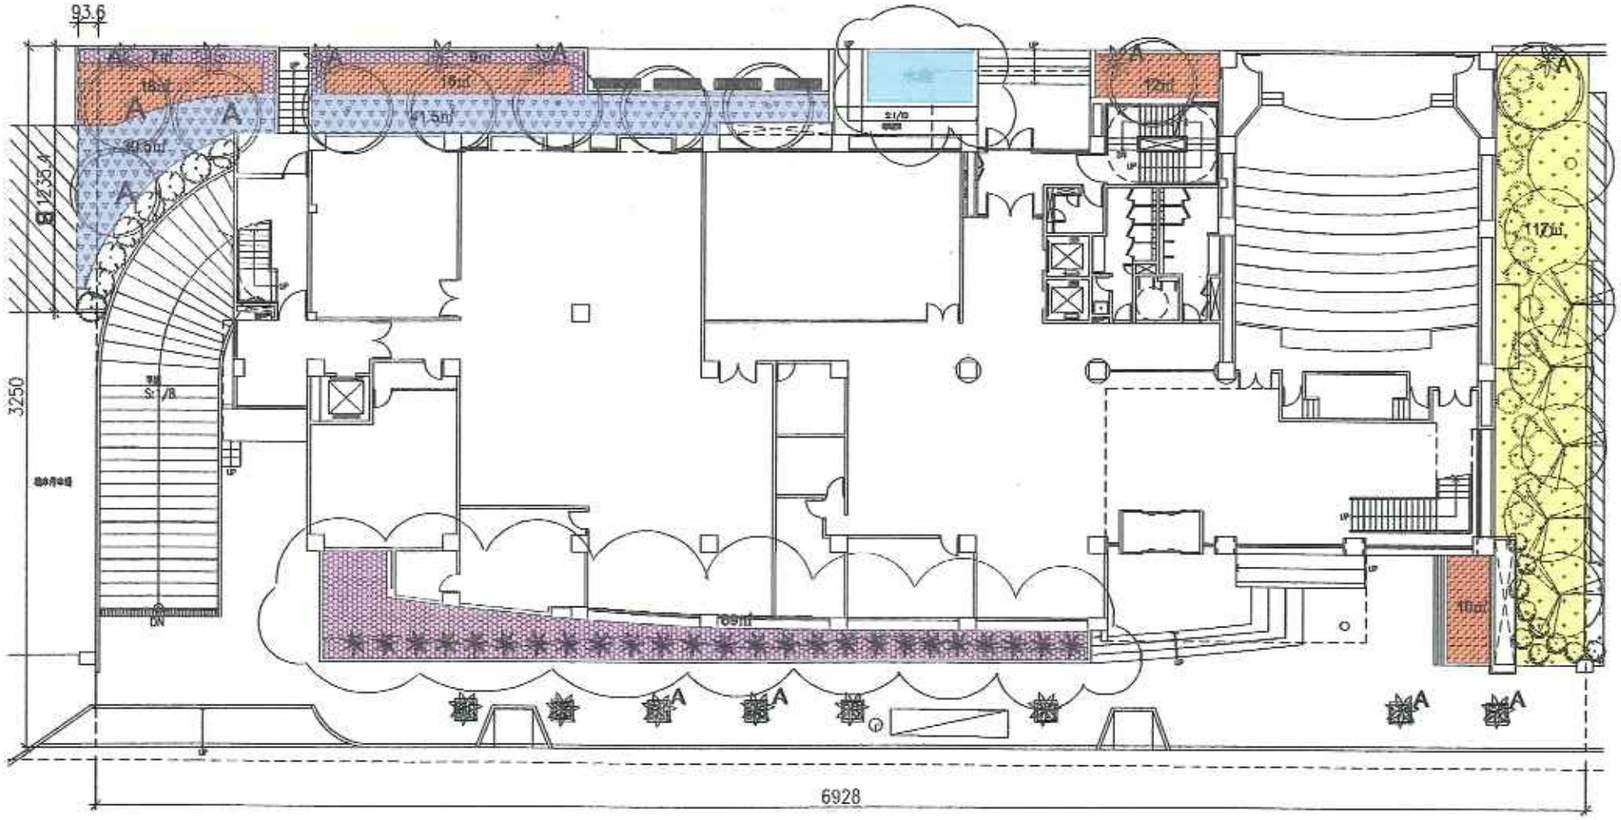


南美蟛蜞菊


細葉雪茄花


基地現況植栽


大王椰子

植栽計畫

1.臨國光路側花台原種植大王仙丹與細葉雪茄花，現大王仙丹取消改細葉雪茄花，另種植台灣鐵樹20株.

2.臨校園側入口原花台改爲景觀水池.