
二、原景觀植栽(喬木)遷移配置圖

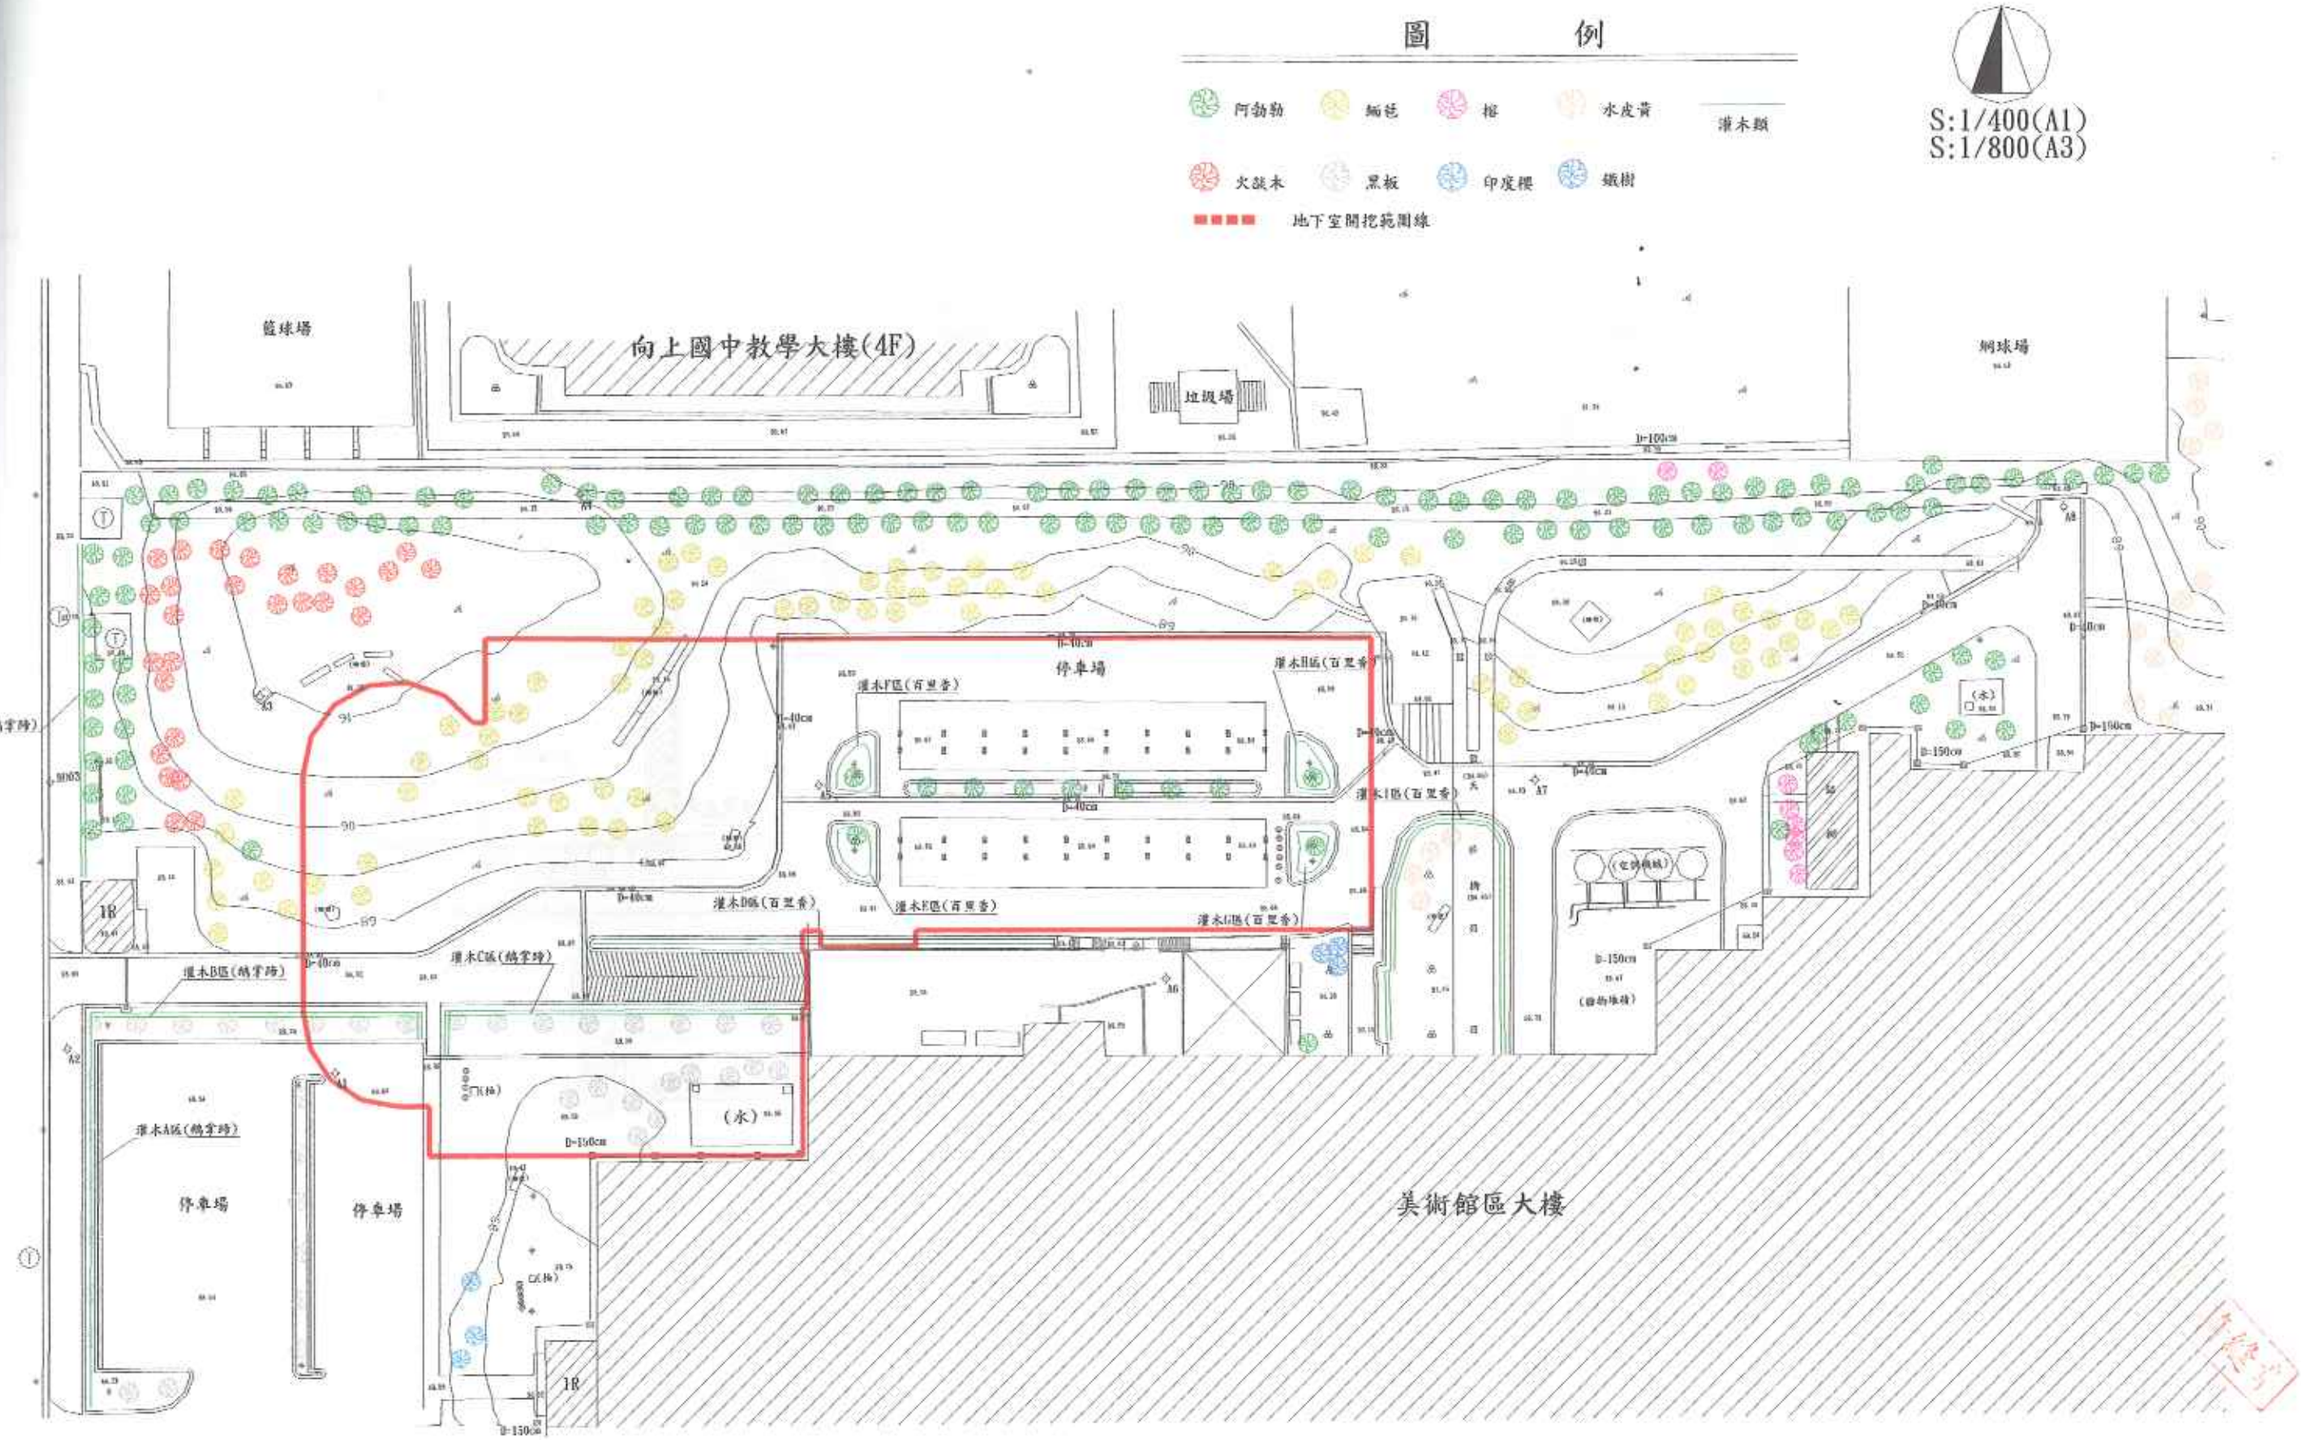

原景觀植栽(喬木)遷移說明：1. 本擴建案建物開挖面(紅色虛線)及開挖影響面，原喬木予以遷移．
2. 本擴建案戶外機車停車場、垃圾集中場及其影響面，原喬木予以遷移至業主指定位置．