綠化景觀計畫

A 基地綠化

◆以儘量不破壞原有地貌，減少挖填方爲原則。
◆多層次立體綠化，喬木下種植灌木及花圃。
◆基地留設之法定空地及停車位、車道等，大面積綠化。
◆善用植栽控制氣流，有效引導並提供遮蔭。


◆增加雨水直接滲透，不透水舖面減量。
◆透水舖面設計，停車場車道、步道採用透水性良好之舖面。
◆硬質舖面採用美觀且透水性佳之水泥磚。

B 舖面計畫

除配合整體配置計畫考量，儘量降低應舖面使用率外，採連鎖磚及植草磚來營造空間之舒適性。加強對鄰近公園之融合，大幅降低建築設置突兀感受。

C 綠化景觀


將全區開放空間綠化處理，提供良好舒適的戶外空間，以達到建築、景觀、人文的多元化效果。利用不同季節性物種交疊復合種植，讓四季都能呈現不同的景觀變化效果。儘量保留或復原基地原有之植栽樹木，依施工計畫要求施工期間降低對公園破壞之可能性，尊重環境與生態。

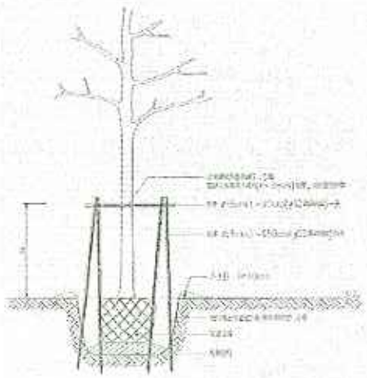

芒果樹植栽施工示意圖





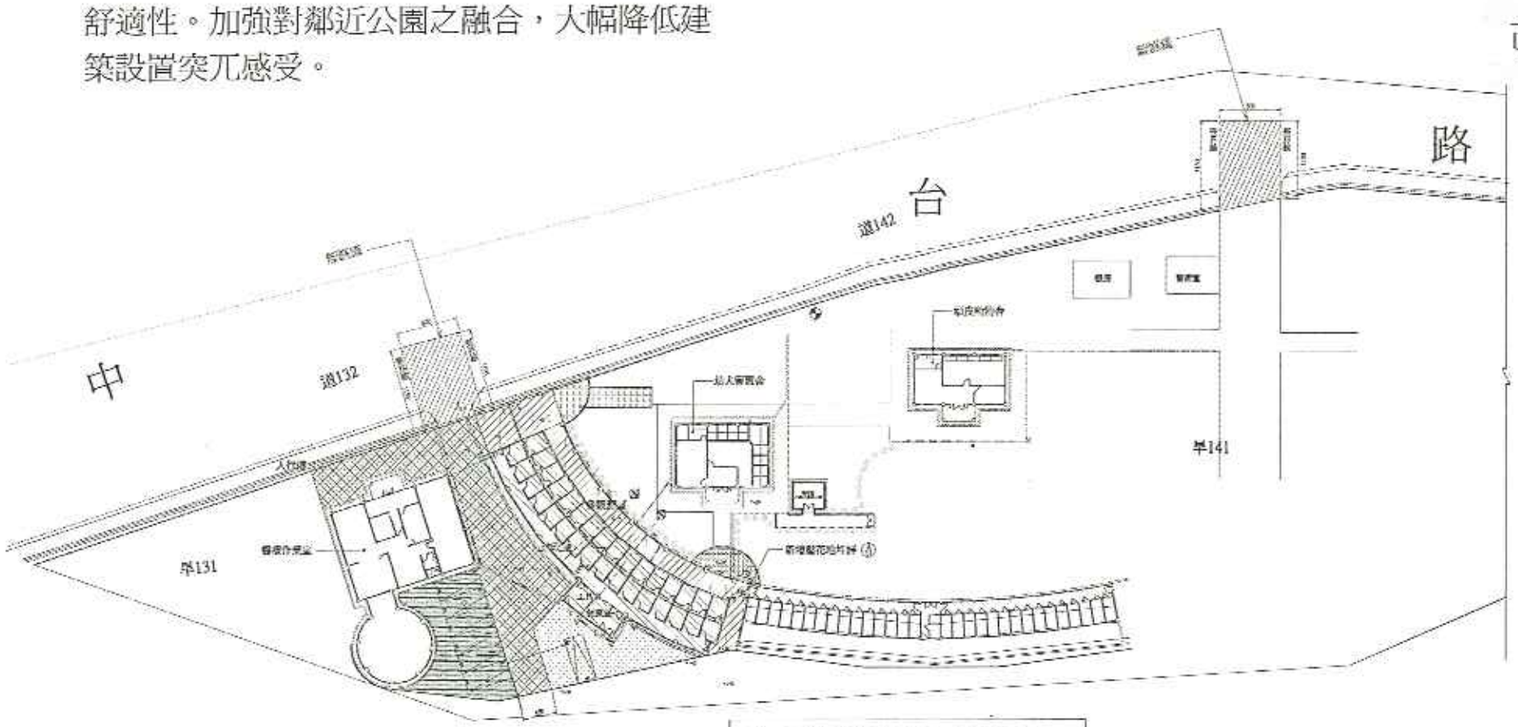

全區配置圖 S:1/900

