


第二章 建築計劃書

立面計劃

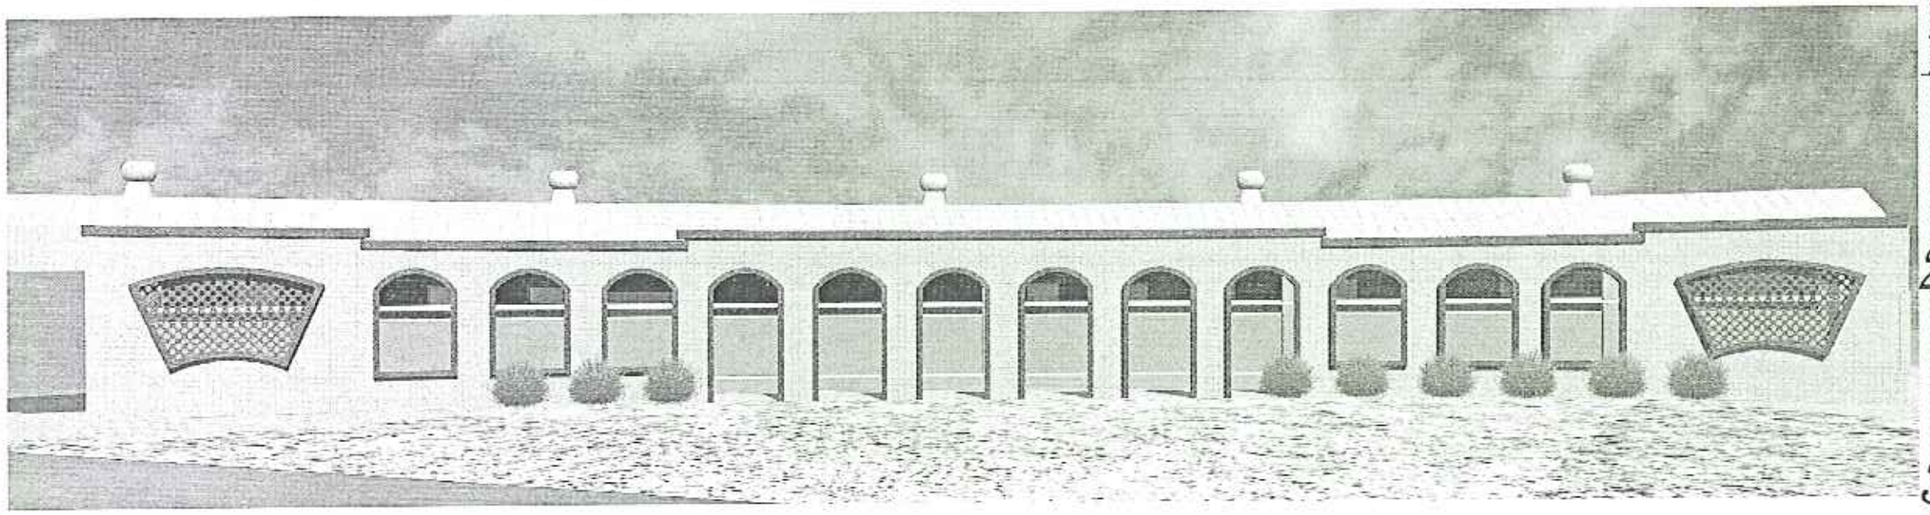

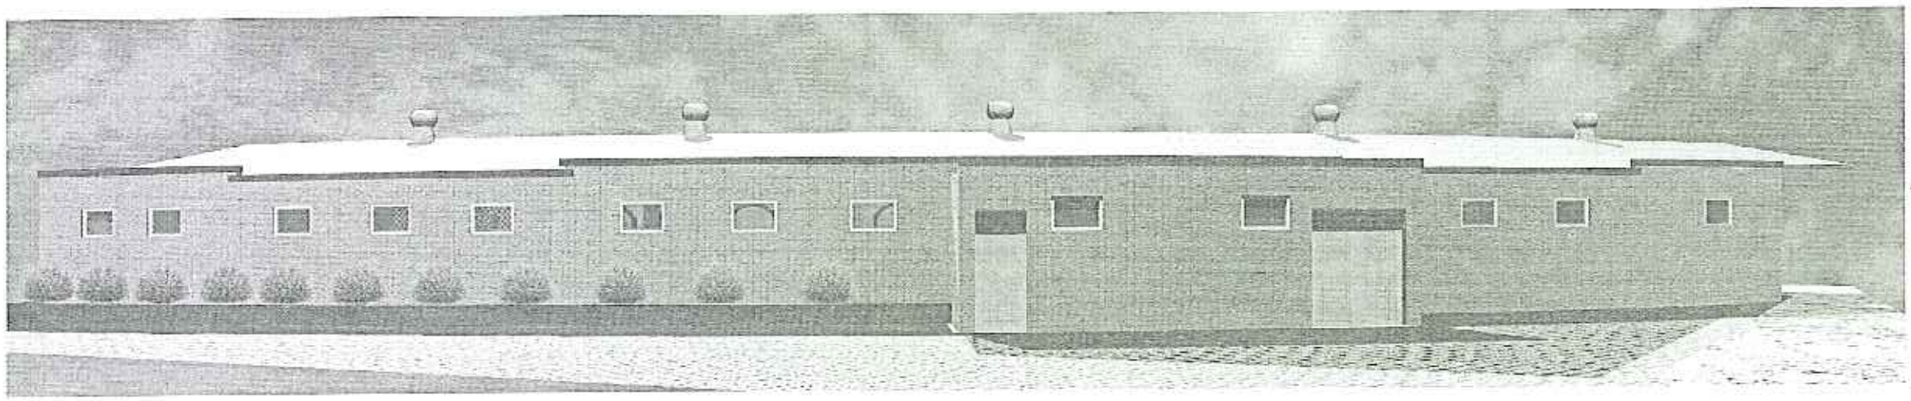

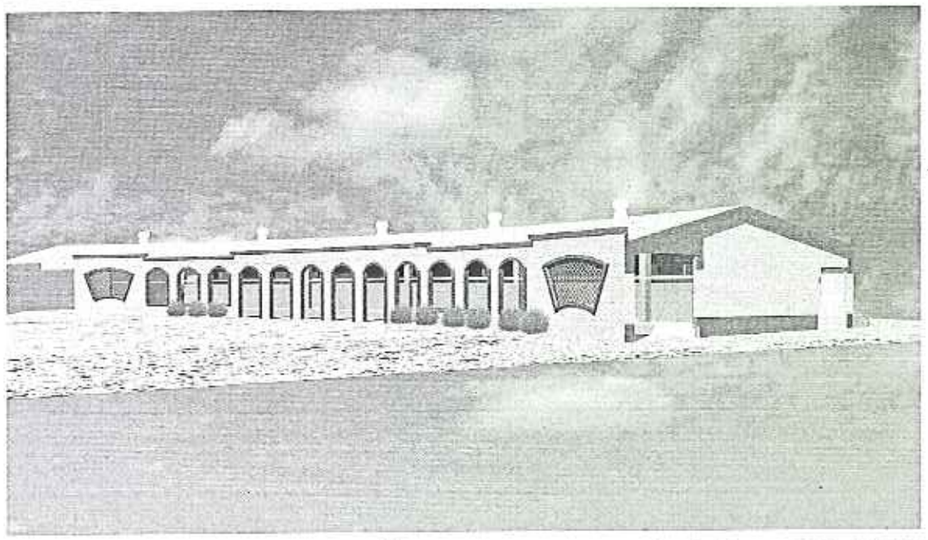

立面計畫

與舊棟留置犬舍連接，利用原有舊棟犬舍之圓弧造型延伸，不失原有之造型，使整體達到美觀及管理的方便。

1


2


3


4


5


6
