
貳、設計圖說

停車空間(變更後)

本案原審定停車數爲12輛， A區7輛，B區5輛，合計12輛。

今調整爲A區6輛，B區6輛，合計12輛。
原核定停車數不變。

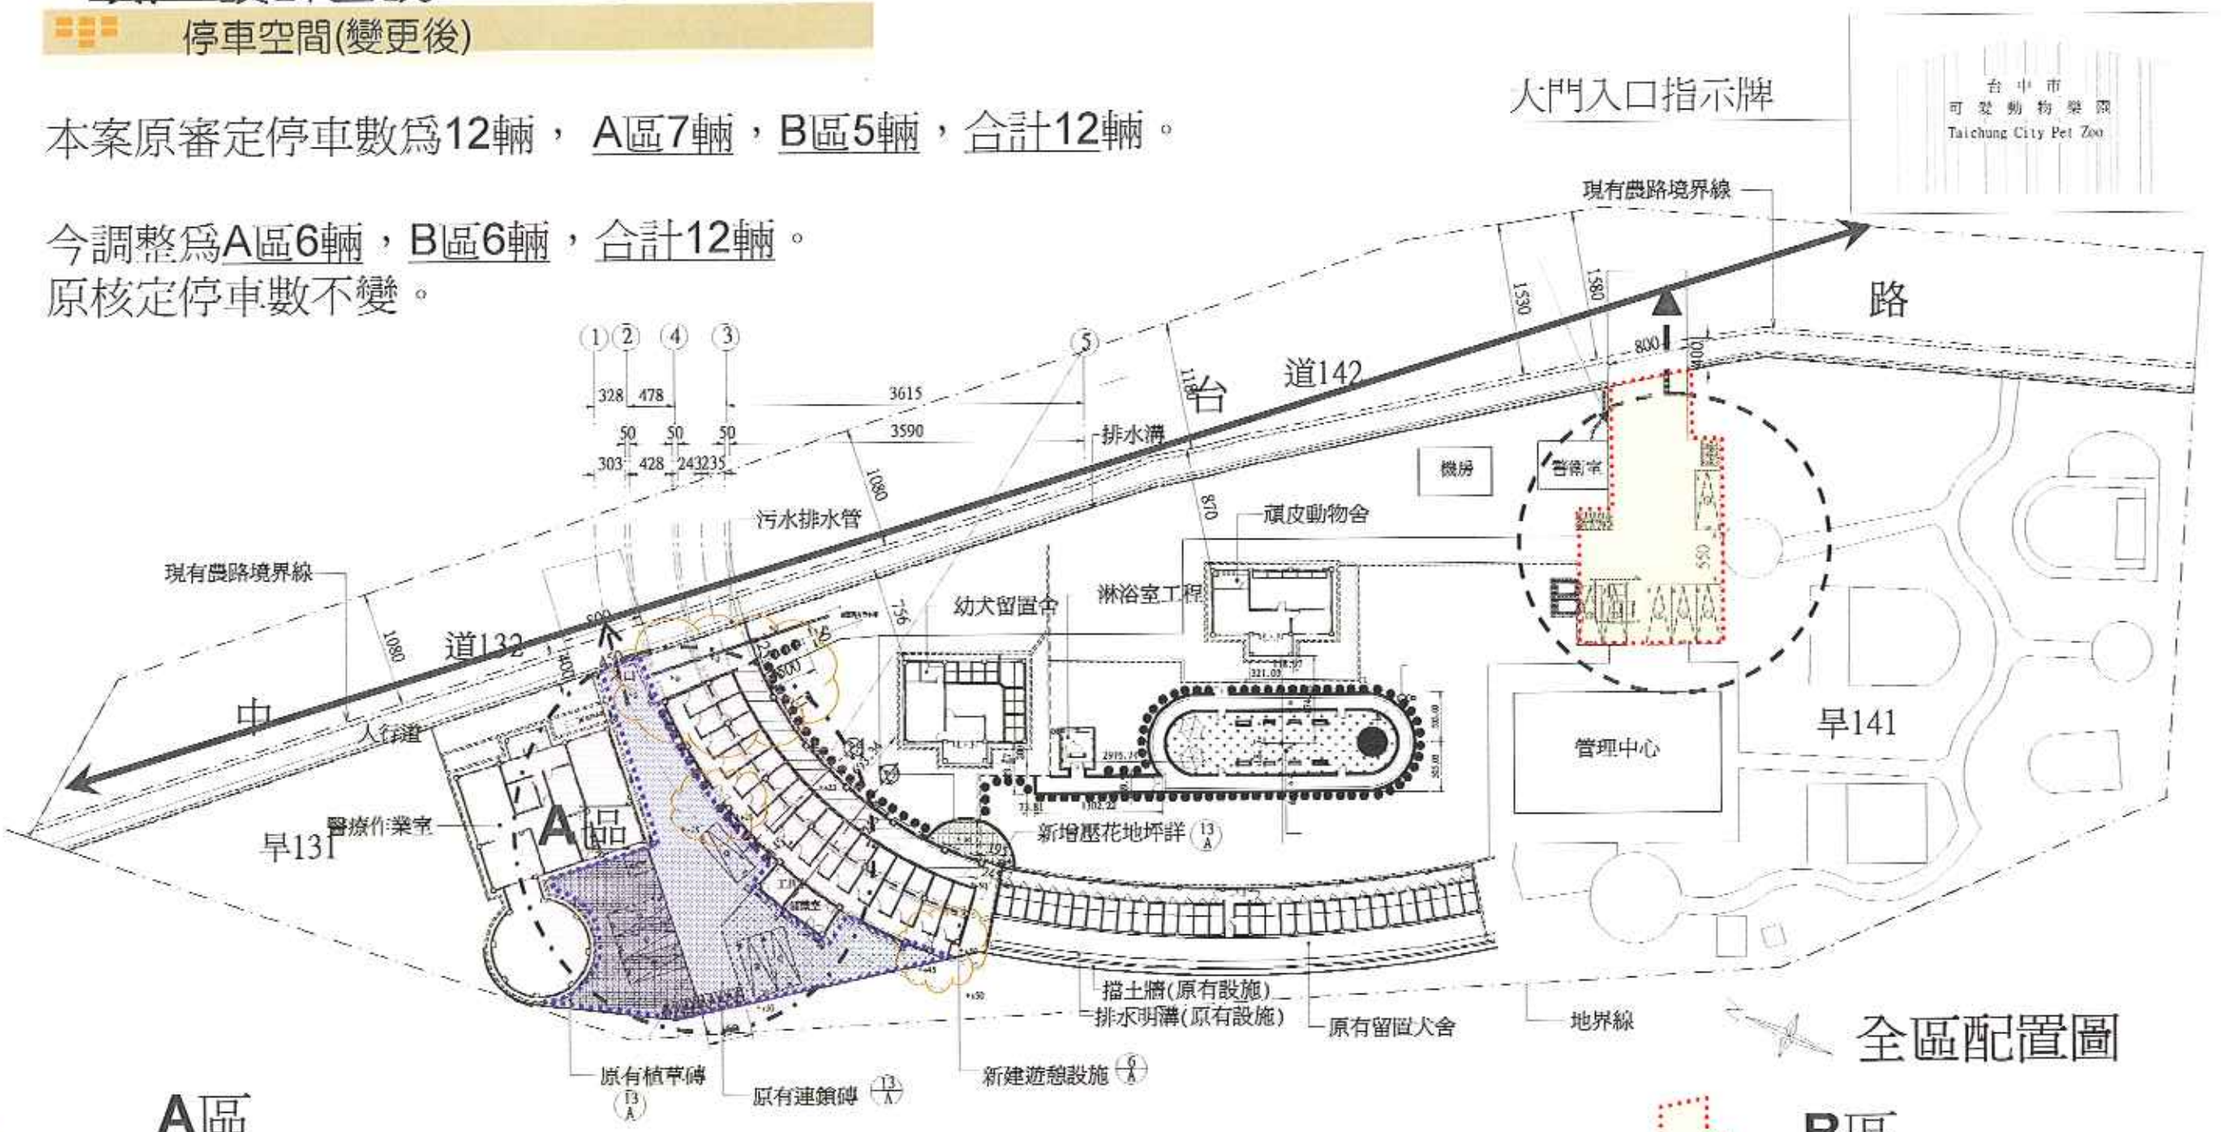

全區配置圖

A區

2.29+13.14+0.09+0.51+2.28+0.03+2.09+2.24+0.01+2.57+0.58+66.46+8.37+0.01+0.57+4.86+11.14+0.68+27.17+8.08+9.2+0.01+1.78+4.13+170.12+0.56+6.49-0.4-0.04-40.77+0.09+0.06+34.2+3.34+4.35+61.18+21.87+1.64-1.11+0.5+7.94+0.77+0.07+1.38+0.2+0.38+0.02+3.8+0.45+1.13+0.31+0.92+0.08+0.09+3.07+1.26+0.9+29.69-0.01-0.01-0.36-0.07-0.03=500平方公尺

B區

6.48+74.72+35.71+193.79=310.7平方公尺

停車空間合計：500+310.7=810.7平方公尺

停車位置　　園區主要出口　　A區停車空間(變更後停車空間 6輛)

中台路　　園區次要出口　　B區停車空間(變更後停車空間 6輛)