

起造人 承造人注意事項

一、
二、
三、
四、
五、
六、
七、

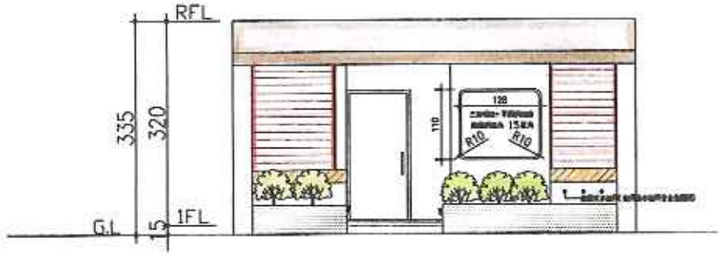


正向立面圖 S=1/50

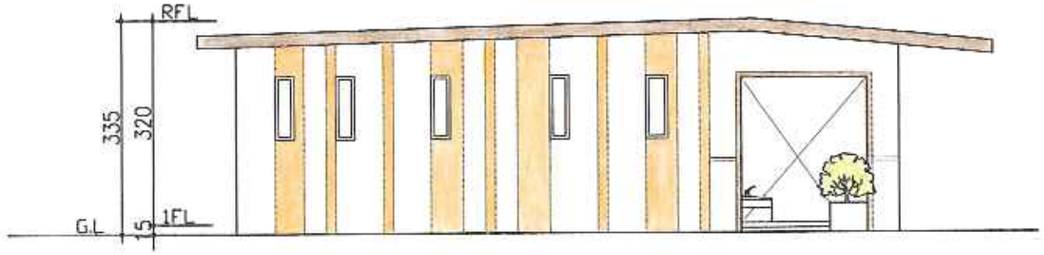


左向立面圖 S=1/50

抿一分宜蘭石(採不同顏色作變化)
貼二丁掛5*22.5*1(豎貼)
貼(4.5×4.5)玻璃馬賽克

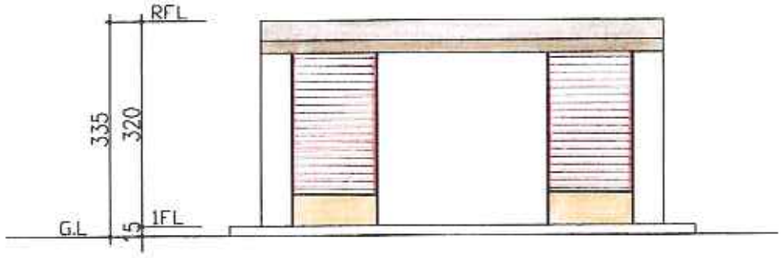

背向立面圖 S=1/50

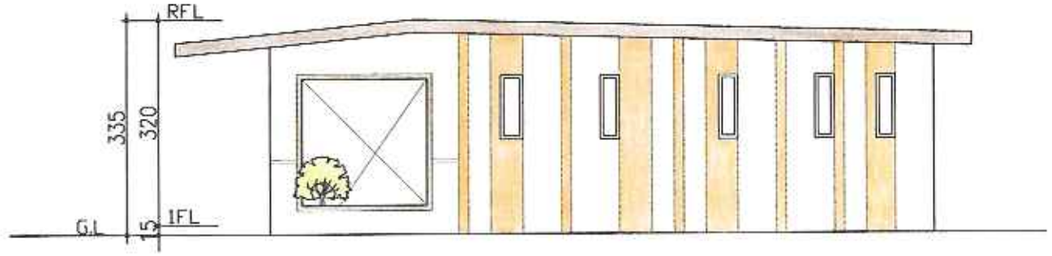

右向立面圖 S=1/50

日期	修改內容	修改	核准

工程名稱

台中市長福公園廁所興建及東英公園改善工程

圖名

F.廁所新建工程

立面圖

格點放樣圖

王淵貴建築師事務所
M.K.WANG
ARCHITECTS&ENGINEERS

印鑑

核准	日期
校核	
繪圖	設計
業務號碼	
張號	圖號

P.15

台灣省台中市政府

台中市長福公園廁所新建及東英公園改善工程
F.廁所新建工程

繪圖		技正	
設計		副局長	
校核		局長	
課長		圖號 16/27	日期

2006 11/09