
第二章　建築計畫書


六.全區配置說明：(一)公兼兒8-30基地

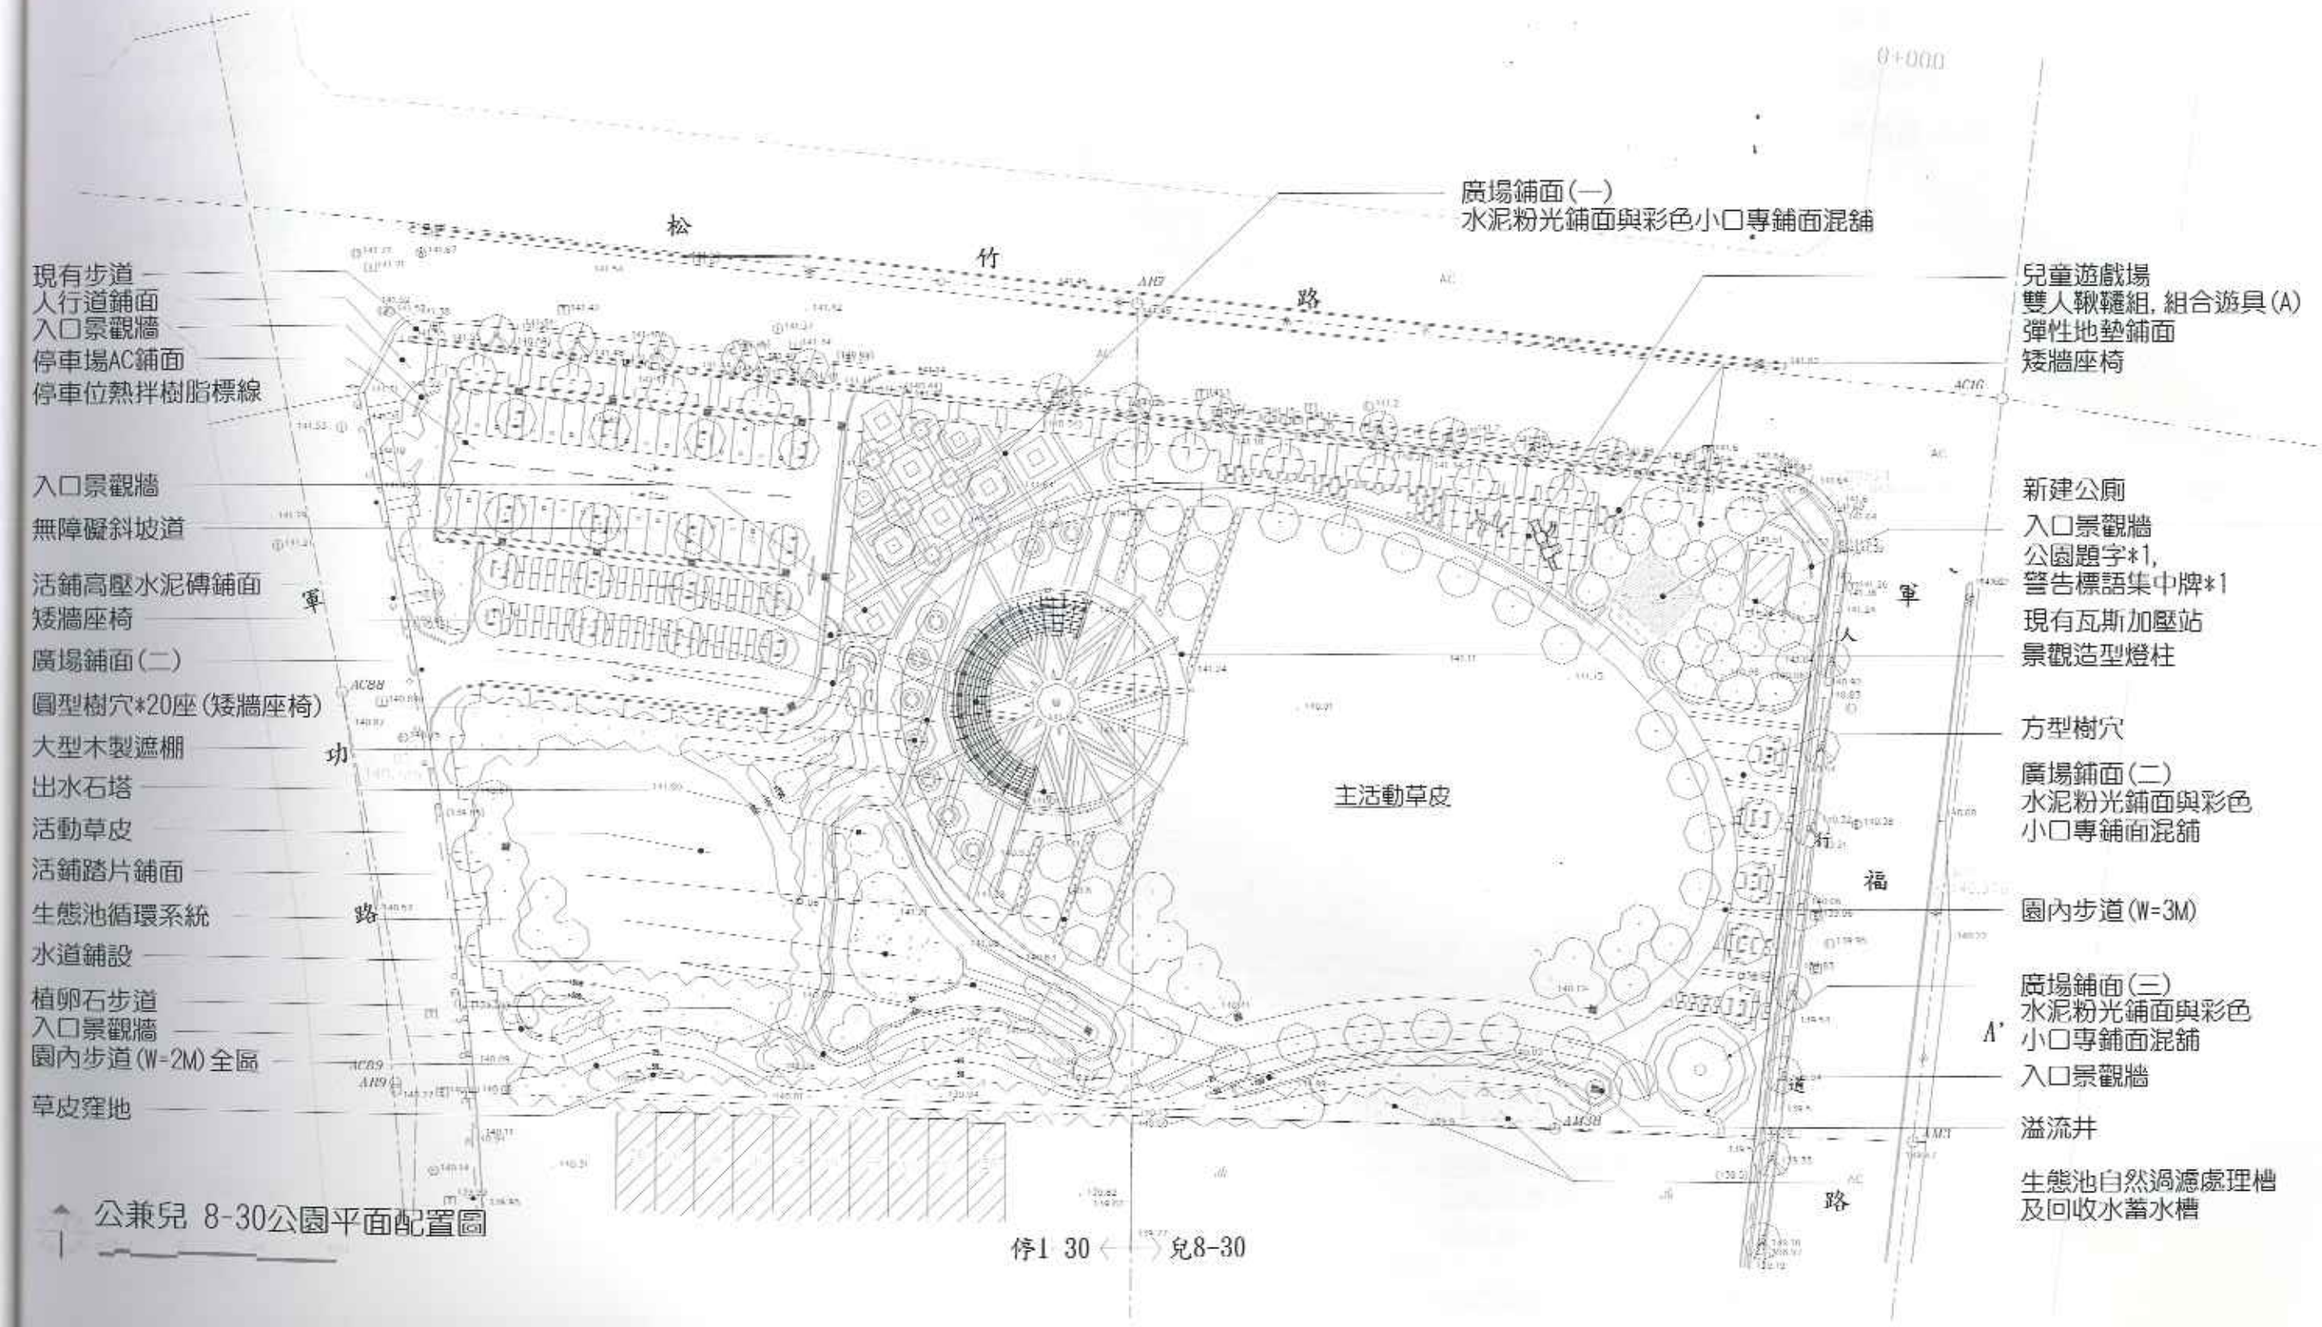

公兼兒 8-30公園平面配置圖

第二章　建築計畫書

六.全區配置說明：(二)公兼兒1-30基地

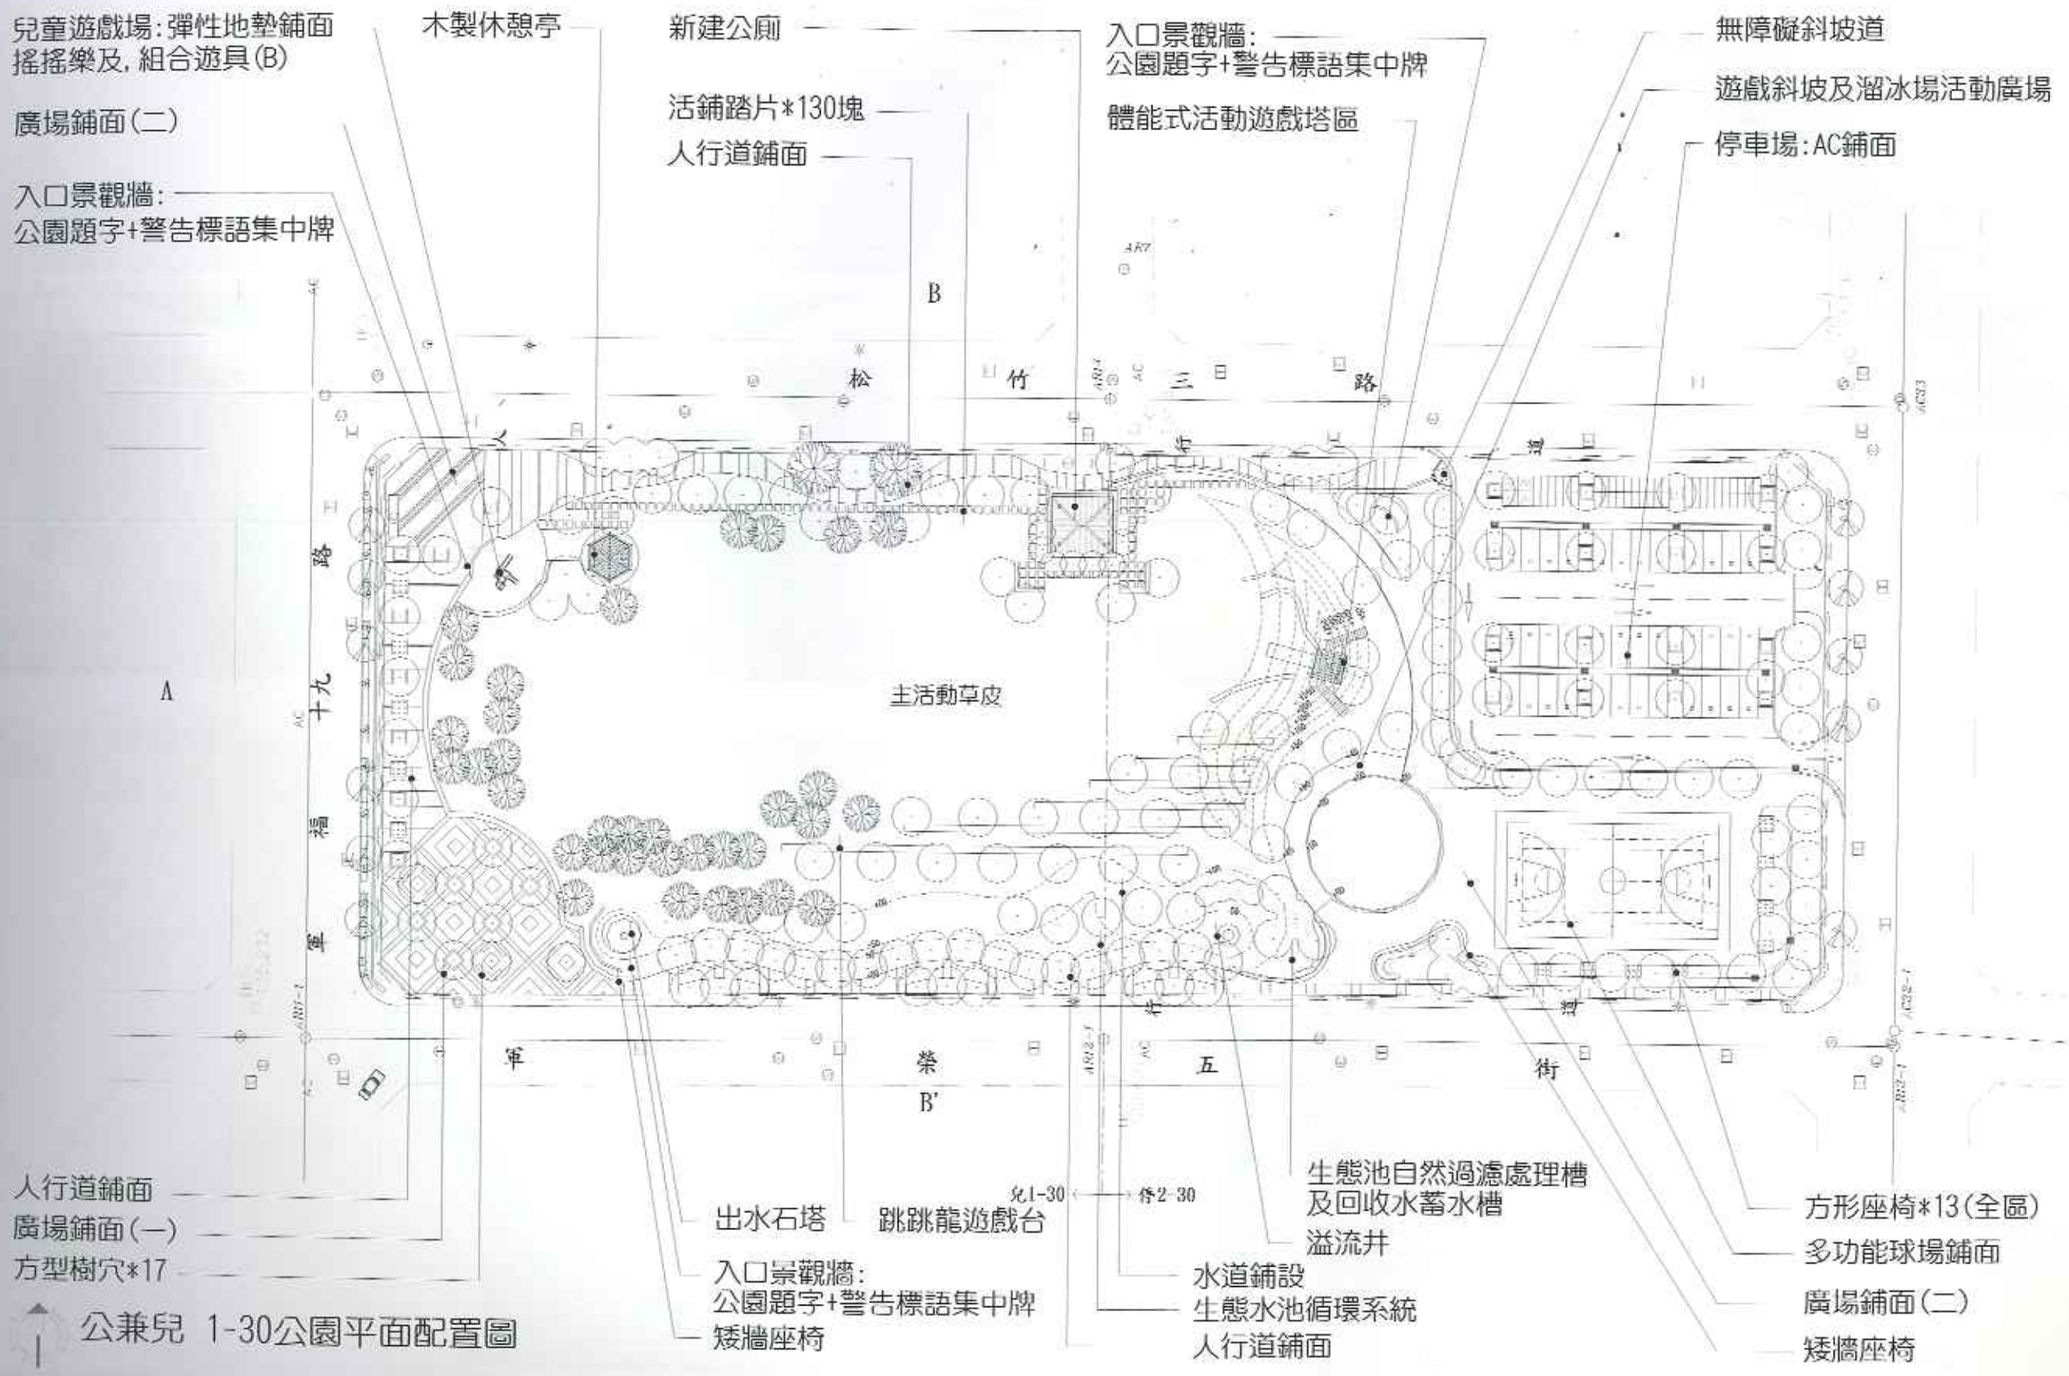

公兼兒 1-30公園平面配置圖