
設計說明

2-1 配置計畫

以儘量不破壞現有之景觀，維持既有草地之完整性為原則，將建築物配置於公園週邊，並儘可能不破壞公園既有之植栽。動線則與公園既有之人行步道系統相結合

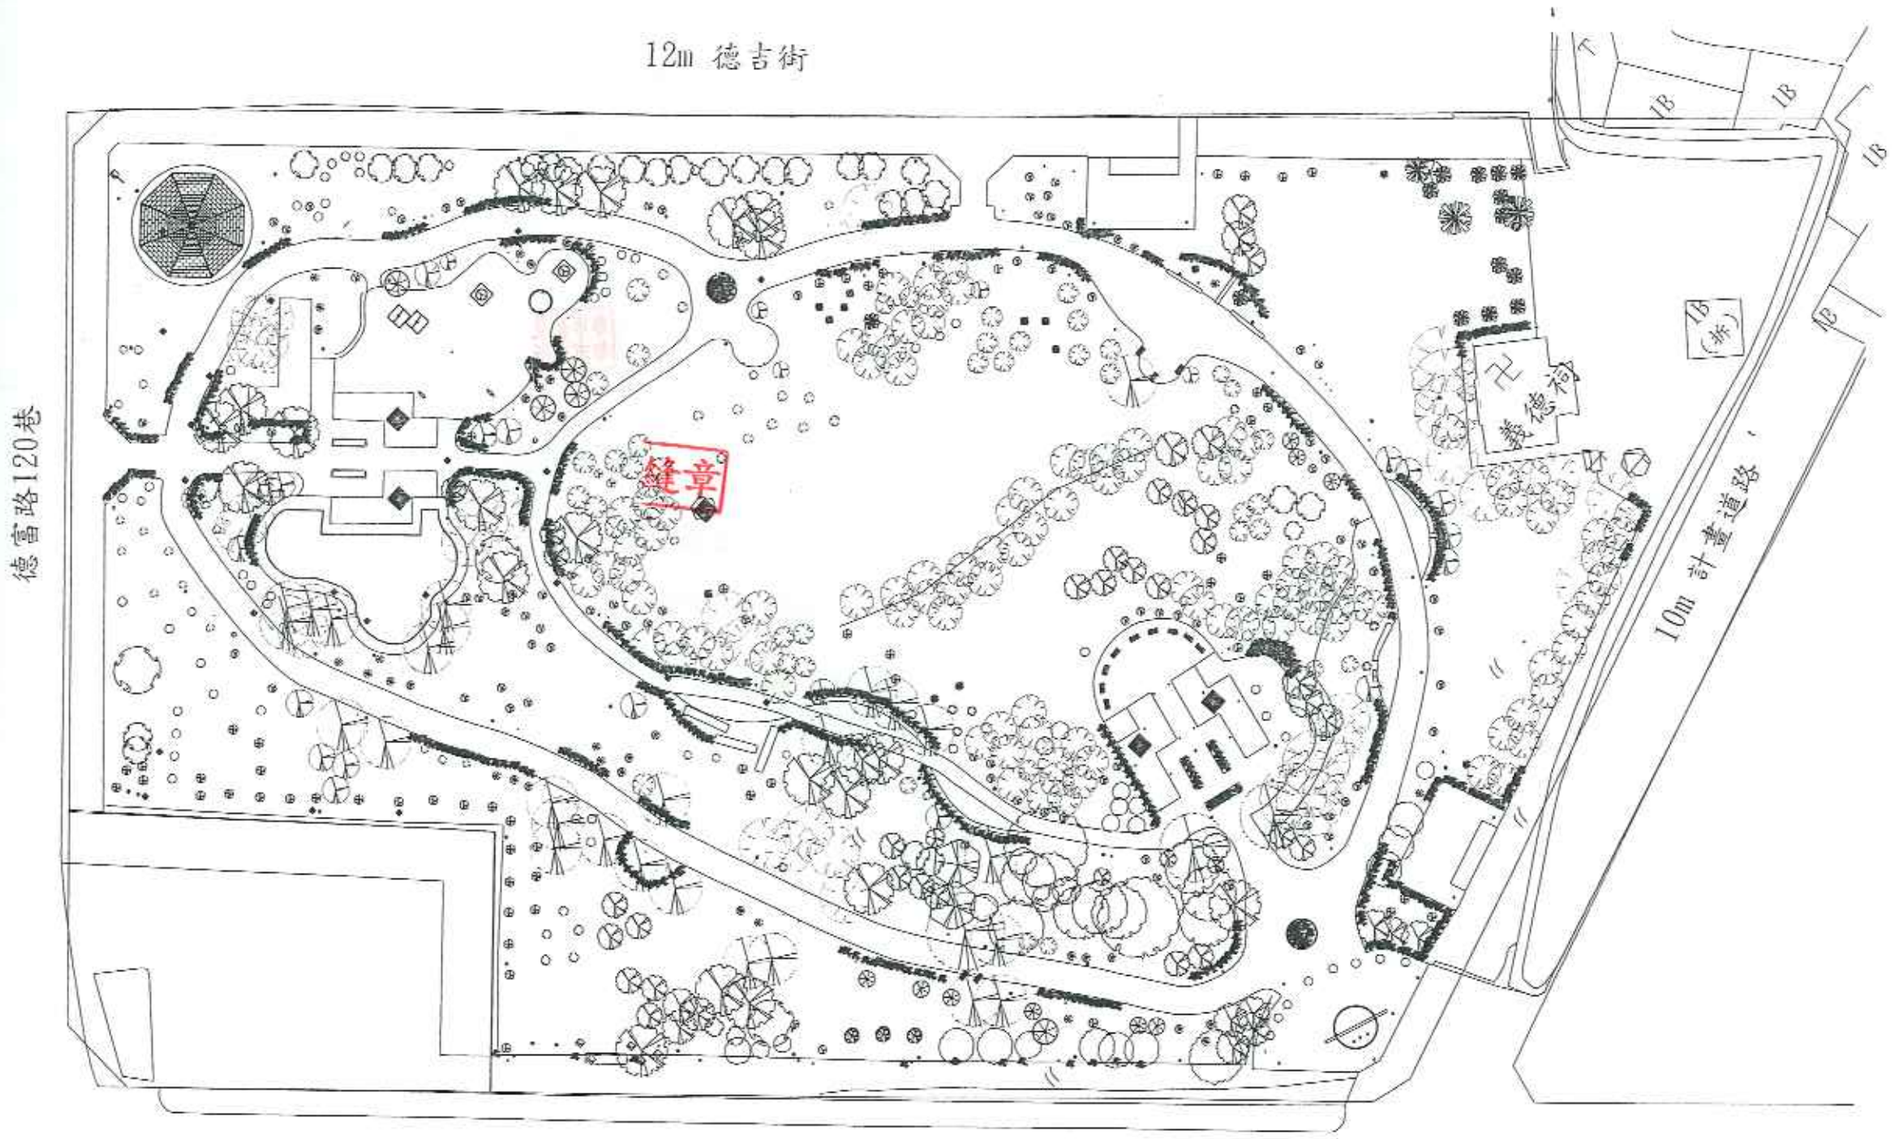

全區配置圖 S=1/300

陳信彰 建築師事務所
H. C. CHEN ARCHITECT
台中市中區民權路102號7F之5 TEL:04-22255068 FAX:04-22255440 E-mail: hcc.arch@msa.hinet.net